

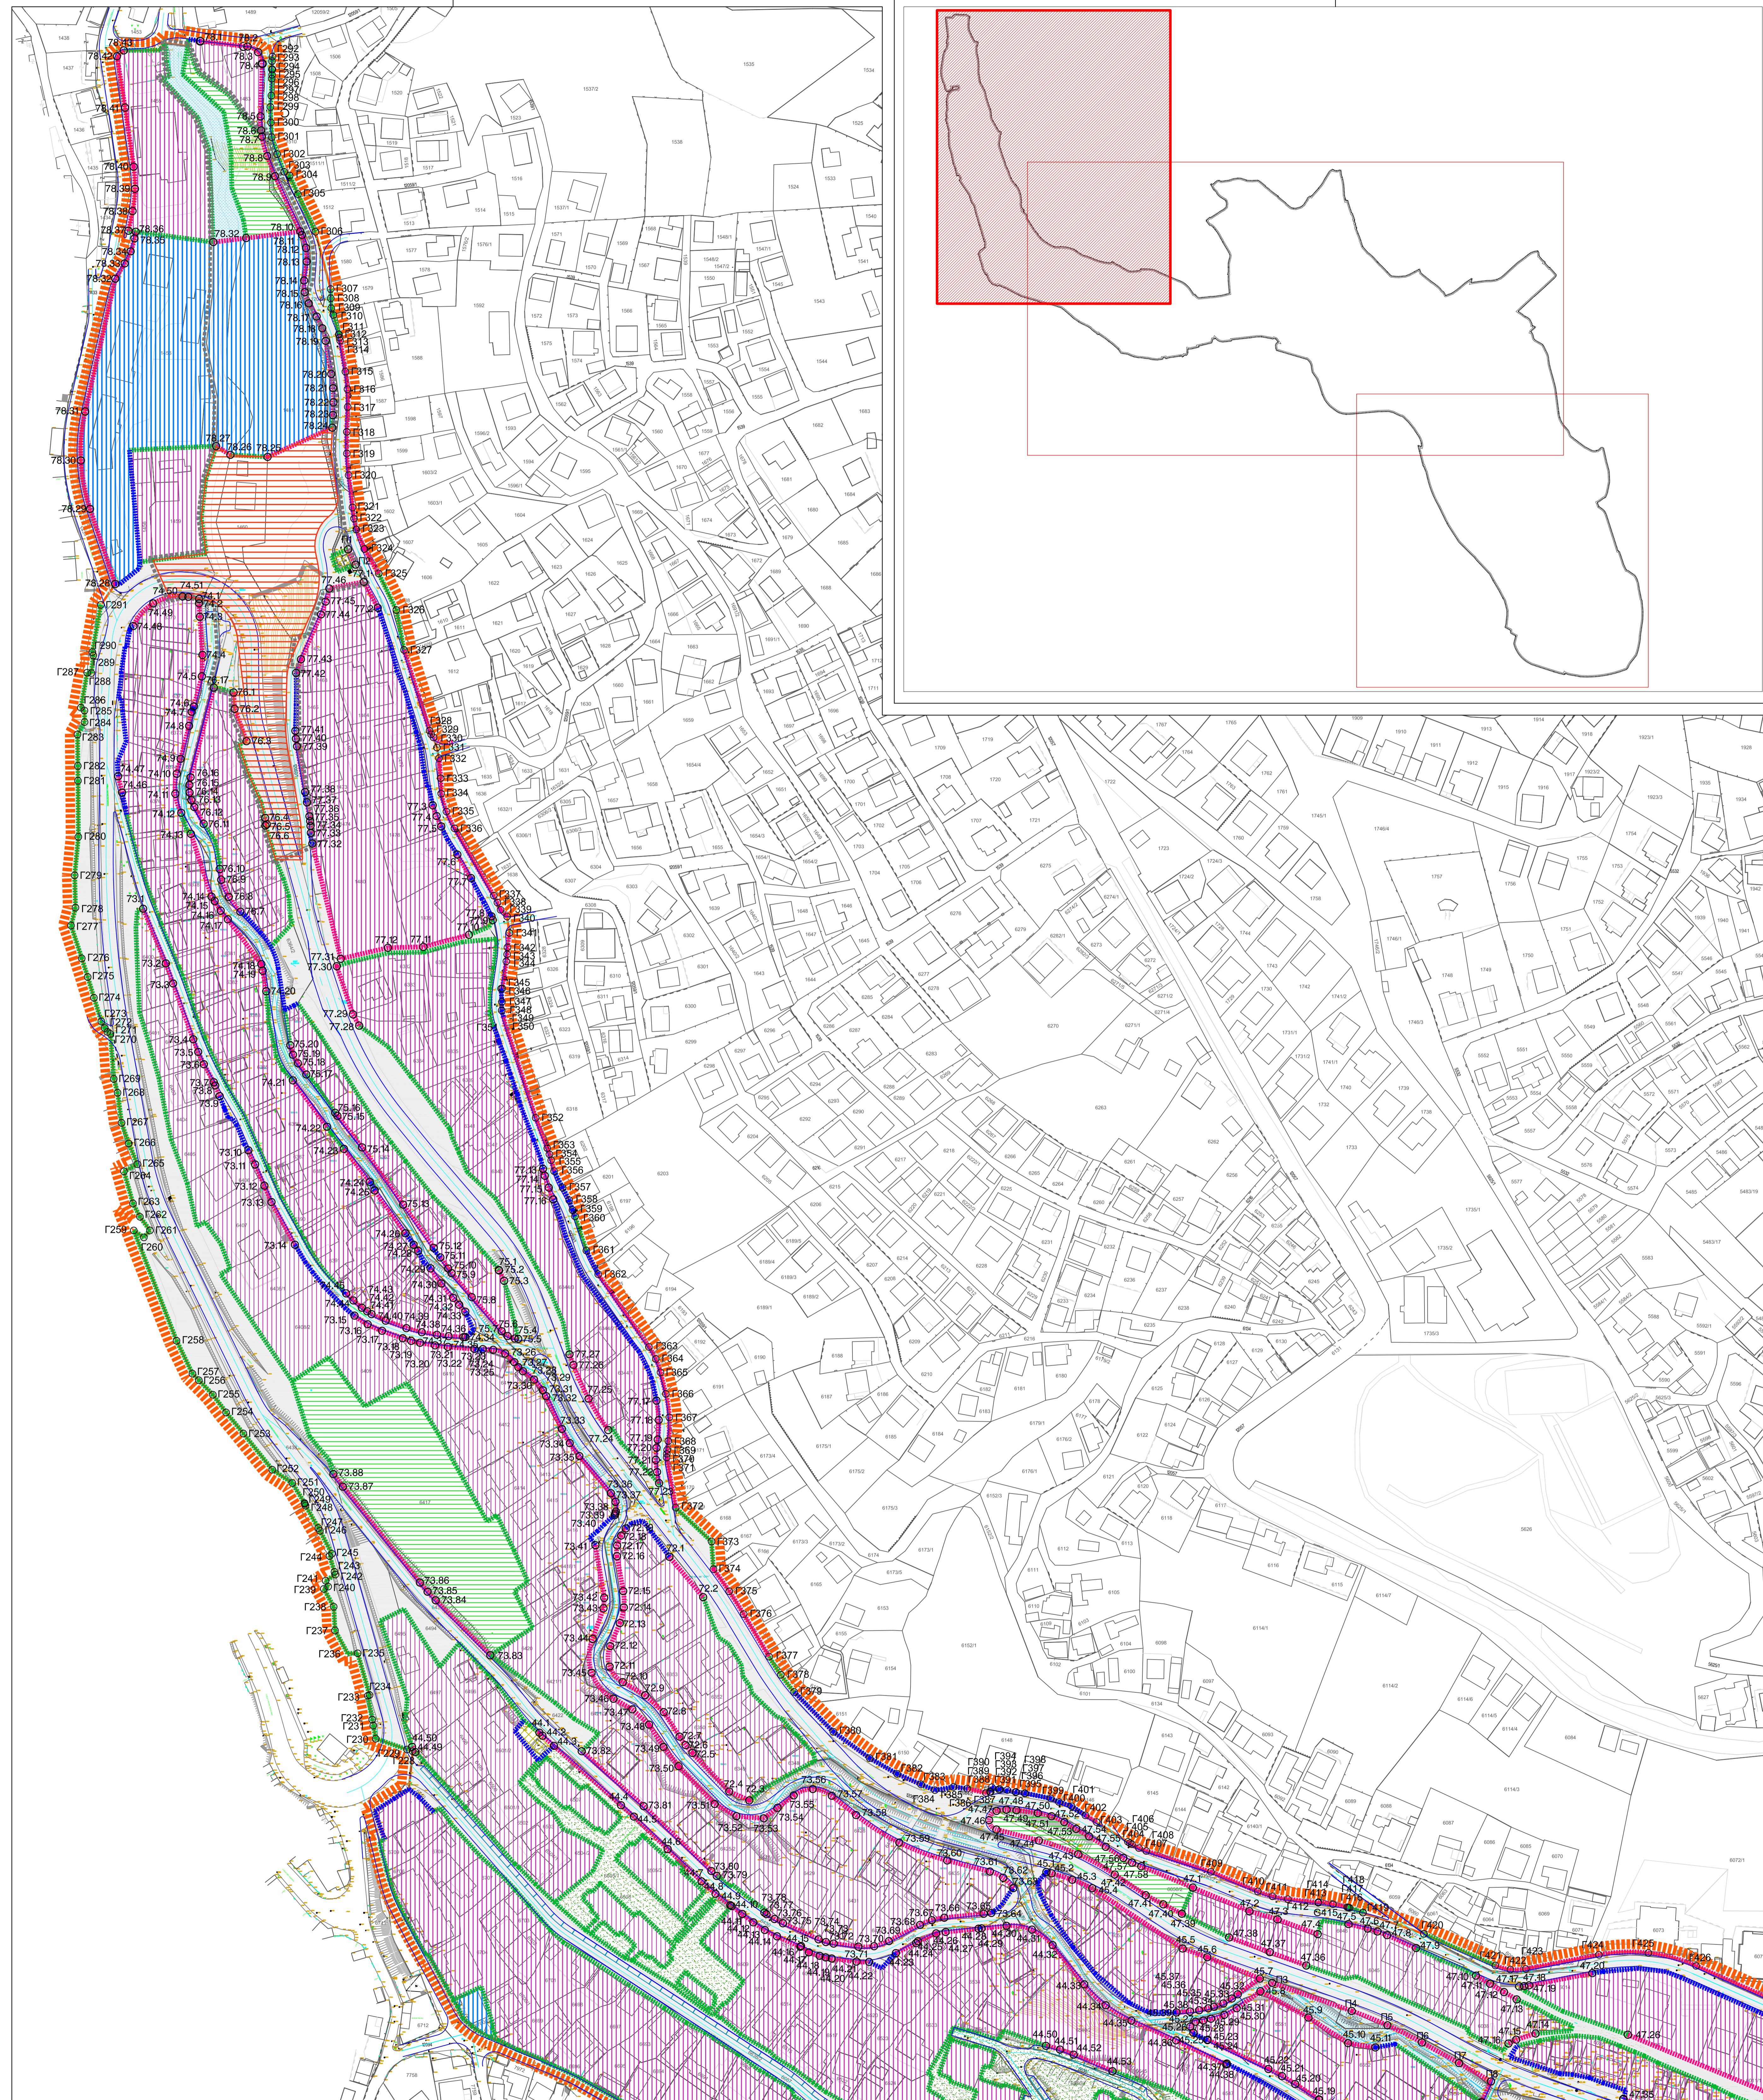


ЛЕГЕНДА

- ГРАНИЦА ПГР "УЖИЦЕ- ЦЕНТРАЛНИ ДЕО"
 - ПР1.3 ПРЕЛОМНЕ ТАЧКЕ ГРАНИЦЕ ПГР "УЖИЦЕ- ЦЕНТРАЛНИ ДЕО"
 - П1.3 ПРЕЛОМНЕ ТАЧКЕ РЕГУЛАЦИОНИХ ЛИНИЈА
 - ГРАНИЦА ПЛАНА ДЕТАЉНЕ РЕГУЛАЦИЈЕ "КОШТИЦА"
 - ГРАНИЦА ДЕЛА ПЛАНА ДЕТАЉНЕ РЕГУЛАЦИЈЕ "КОШТИЦА" У КОЈОЈ ВАЖЕ ПЛАНСКА РЕШЕЊА
 - ГРАНИЦА УСВОЈЕНОГ ПДР ДЕЛА ОМЛАДИНСКЕ УЛИЦЕ
 - ГРАНИЦА ПОСТОЈЕЋИХ КАТАСТАРСКИХ ПАРЦЕЛА
- ПОВРШИНЕ ЗА ЈАВНЕ НАМЕНЕ**
- САОБРАЋАЈНЕ ПОВРШИНЕ И ОБЈЕКТИ
 - ЈАВНЕ СЛУЖБЕ
 - ВОДЕНЕ ПОВРШИНЕ
 - ОТВОРЕНИ ГРАДСКИ ПРОСТОРИ
 - ЈАВНЕ ЗЕЛЕНЕ ПОВРШИНЕ ,СПОРТ И РЕКРЕАЦИЈА
 - КОМУНАЛНЕ ПОВРШИНЕ И ОБЈЕКТИ
 - ПОВРШИНЕ ЗА ОСТАЛЕ НАМЕНЕ
- РЕГУЛАЦИОНА ЛИНИЈА**
- РЕГУЛАЦИОНА ЛИНИЈА 1
 - РЕГУЛАЦИОНА ЛИНИЈА 2
 - РЕГУЛАЦИОНА ЛИНИЈА 3
- ПР1.3 ПРЕЛОМНЕ ТАЧКЕ РЕГУЛАЦИОНЕ ЛИНИЈЕ 3 У ГРАНИЦИ БЛОКА 4. РЕДНИ БРОЈ БЛОКА 3. РЕДНИ БРОЈ ТАЧКЕ
 - ПР1.3 ПРЕЛОМНЕ ТАЧКЕ РЕГУЛАЦИОНЕ ЛИНИЈЕ 3 ИЗВАН БЛОКОВА

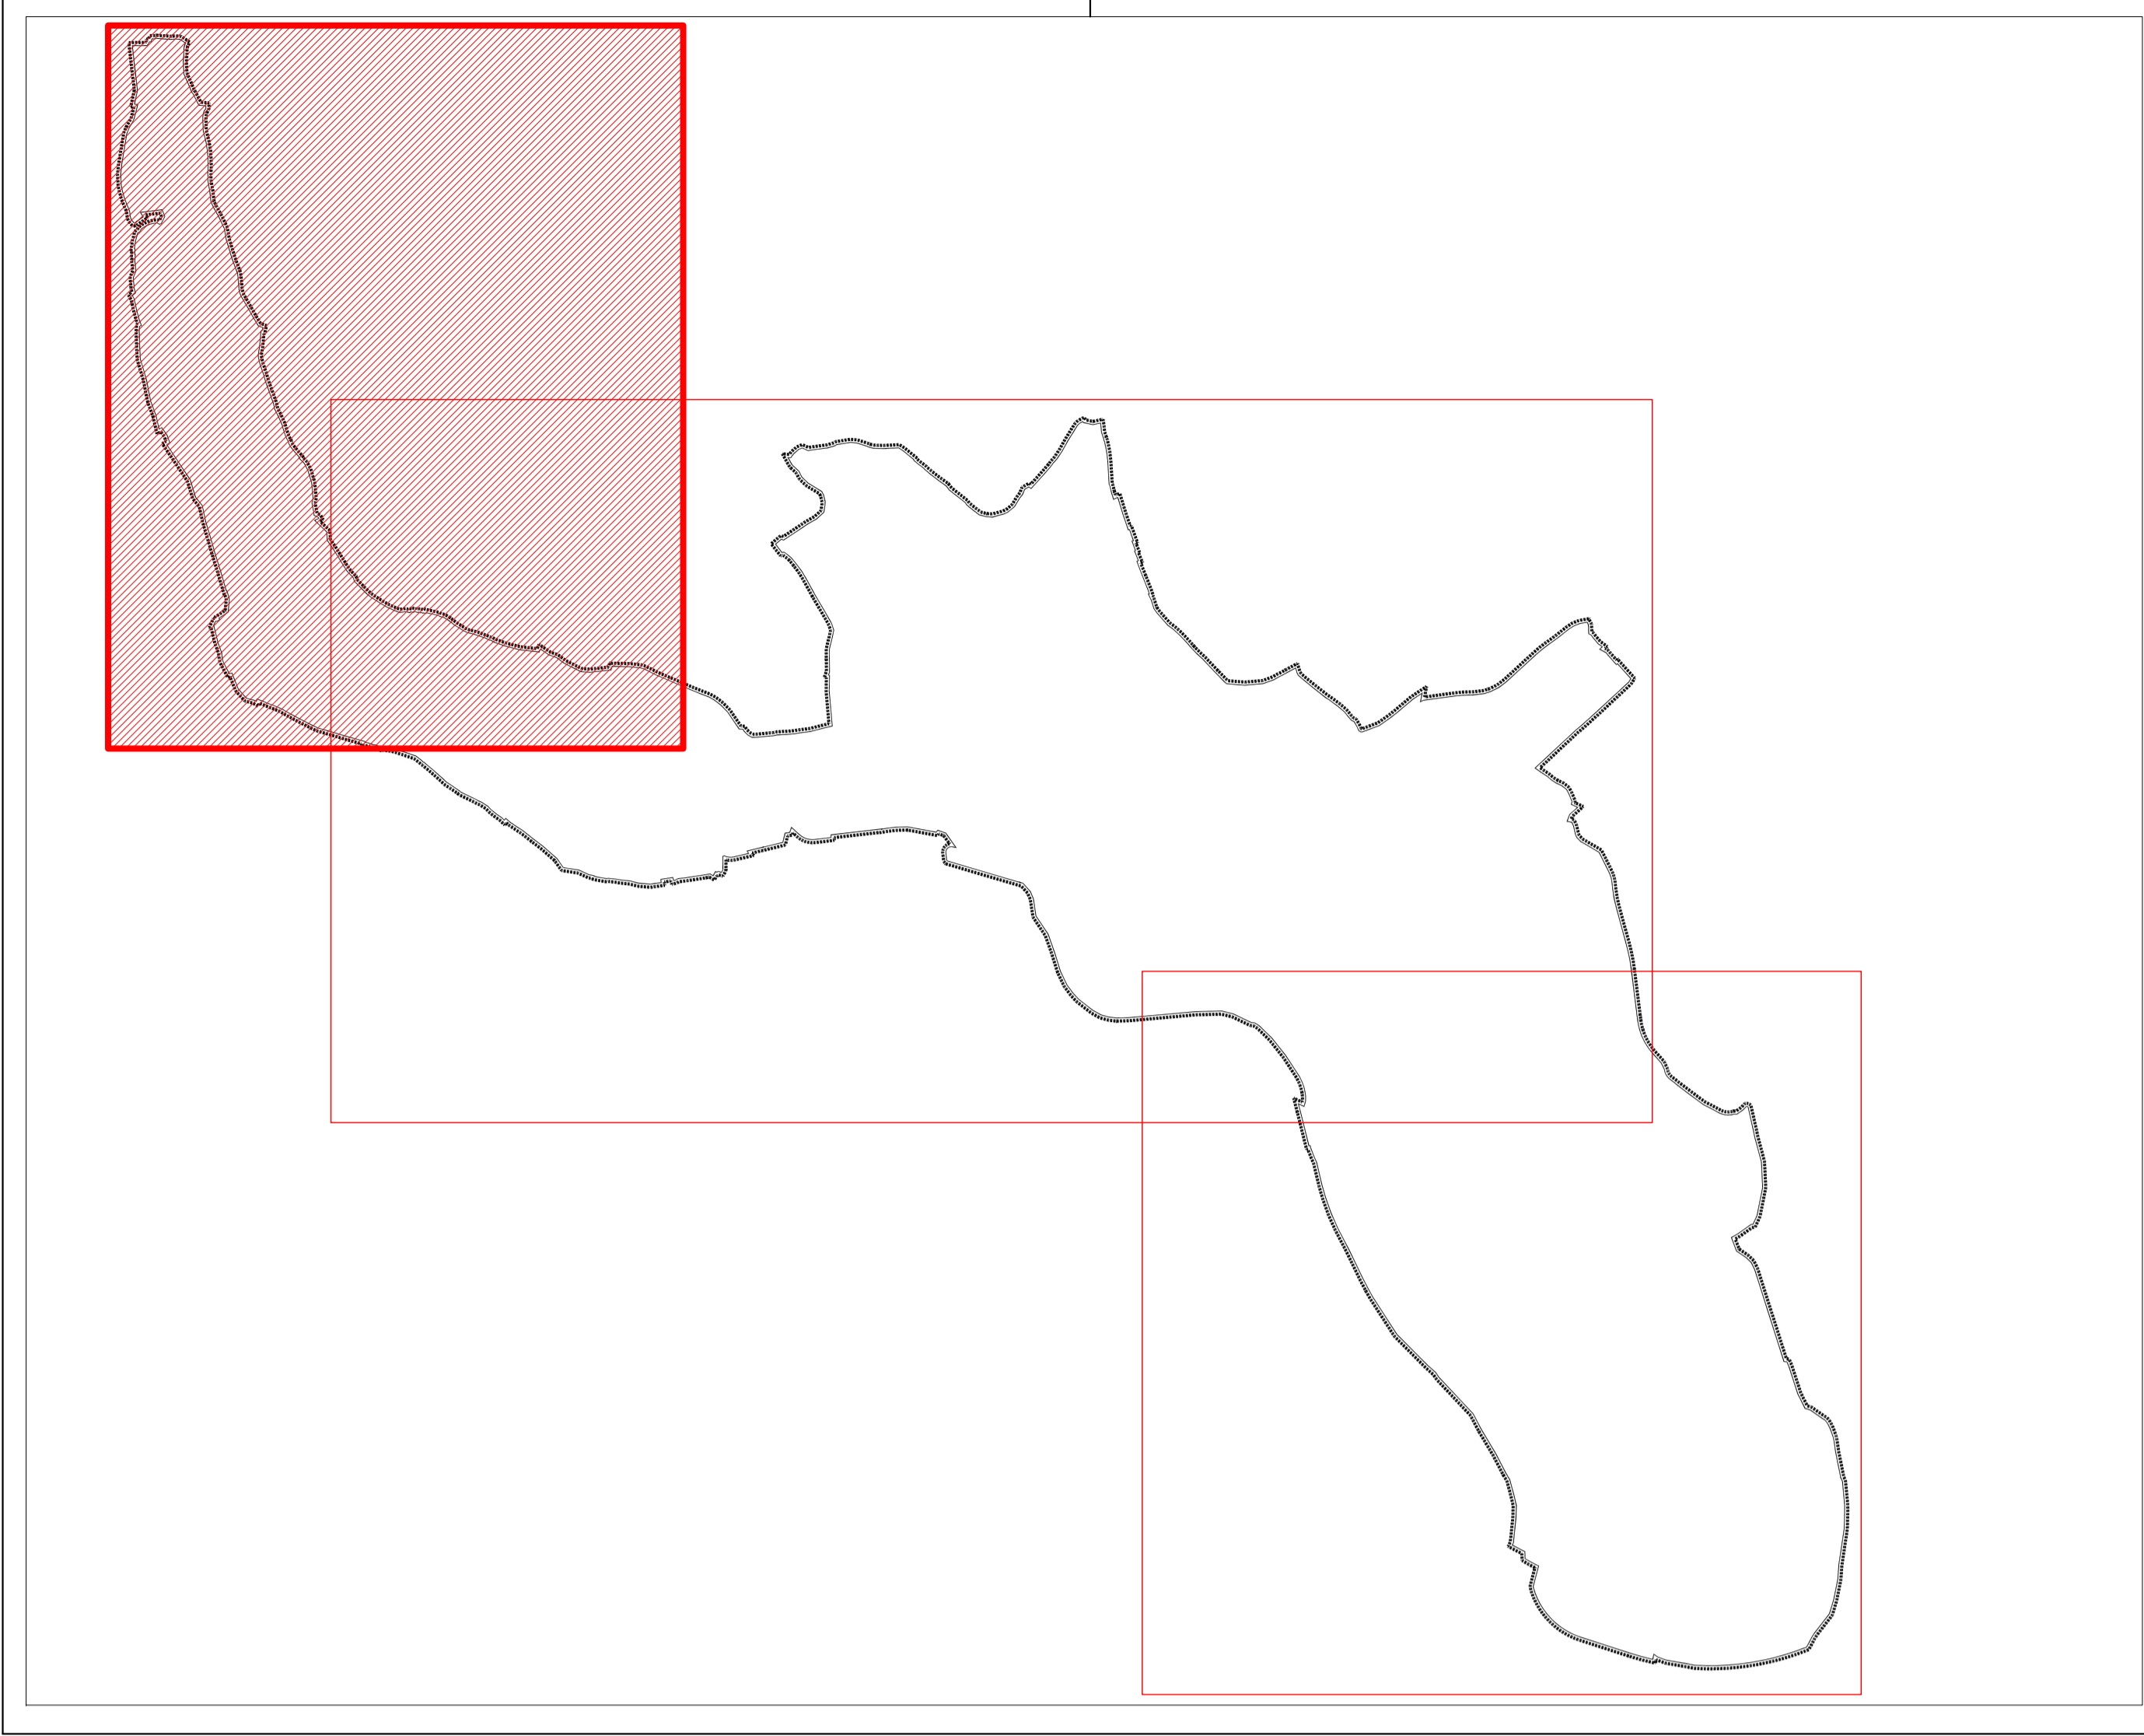

**ПЛАН ГЕНЕРАЛНЕ РЕГУЛАЦИЈЕ
"УЖИЦЕ- ЦЕНТРАЛНИ ДЕО"
- I ФАЗА -**

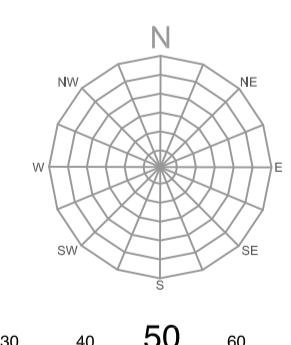

**ГРАФИЧКИ ПРИКАЗ
УРБАНИСТИЧКА ПАРЦЕЛАЦИЈА
ПОВРШИНА ЈАВНЕ НАМЕНЕ**

НОСИЛАЦ ИЗРАДЕ ПЛАНА	ГРАДСКА УПРАВА ЗА УРБАНИЗАМ, ИЗГРАДЊУ И ИМОВИНСКО - ПРАВНЕ ПОСЛОВЕ	
ОБРАЂИВАЧ	ЈП "ДИРЕКЦИЈА ЗА ИЗГРАДЊУ" - УЖИЦЕ	
ОДГОВОРНИ УРБАНИСТА	АНА МИЛIVOJEВИЋ, дипл. инж. арх.	БР.ЛИЦЕНЦЕ 200 1153 09
ОДГОВОРНИ УРБАНИСТА	МЛАДЕН НИКОЛИЋ, дипл. инж. грађ.	БР.ЛИЦЕНЦЕ 202 1416 13
ДИРЕКТОР	НИКОЛА МАКСИМОВИЋ, дипл. инж. маш.	
БРОЈ КАРТЕ	ДАТУМ	РАЗМЕРА
5.1	април, 2015.	1 : 1000