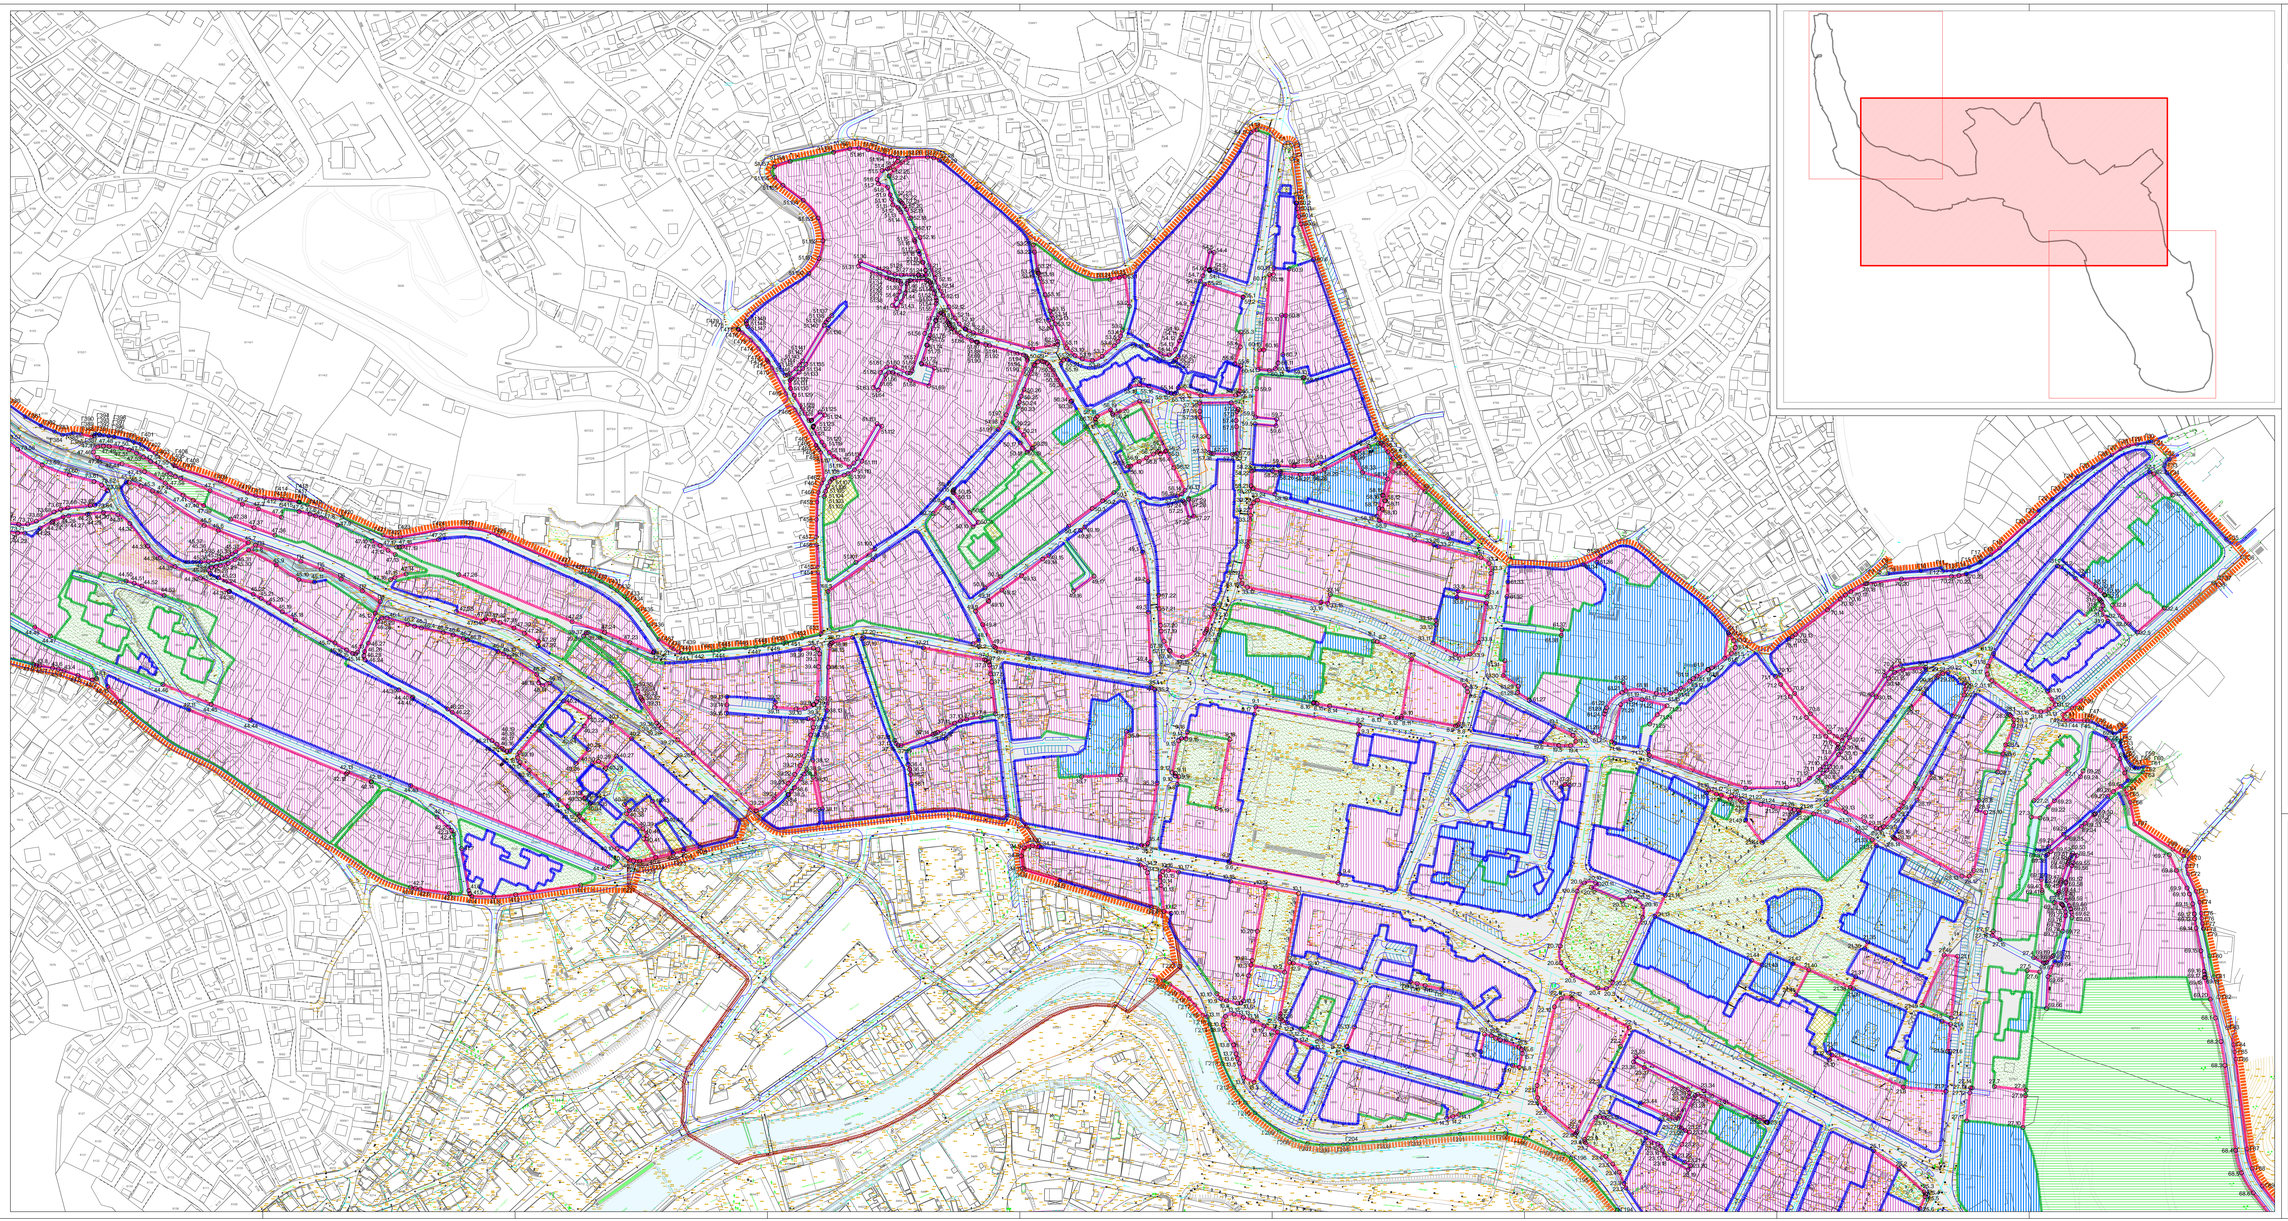

ДИРЕКЦИЈА ЗА ИЗГРАДЊУ
УЖИЦЕ
ПЛАН ГЕНЕРАЛНЕ РЕГУЛАЦИЈЕ "УЖИЦЕ- ЦЕНТРАЛНИ ДЕО"

## ЛЕГЕНДА

- ГРАНИЦА ПГР "УЖИЦЕ- ЦЕНТРАЛНИ ДЕО"
- 11.3 ПРЕЛОМНЕ ТАЧКЕ ГРАНИЦЕ ПГР "УЖИЦЕ- ЦЕНТРАЛНИ ДЕО"
- 11.3 ПРЕЛОМНЕ ТАЧКЕ РЕГУЛАЦИОНИХ ЛИНИЈА
- ГРАНИЦА ПЛАНА ДЕТАЉНЕ РЕГУЛАЦИЈЕ "КОШТИЦА"
- ГРАНИЦА ДЕЛА ПЛАНА ДЕТАЉНЕ РЕГУЛАЦИЈЕ "КОШТИЦА" У КОЈОЈ ВАЖЕ ПЛАНСКА РЕШЕЊА
- ГРАНИЦА УСВОЈЕНОГ ПДР ДЕЛА ОМЛАДИНСКЕ УЛИЦЕ
- ГРАНИЦА ПОСТОЈЕЋИХ КАТАСТАРСКИХ ПАРЦЕЛА

### ПОВРШИНЕ ЗА ЈАВНЕ НАМЕНЕ

- САОБРАЋАЈНЕ ПОВРШИНЕ И ОБЈЕКТИ
- ЈАВНЕ СЛУЖБЕ
- ВОДЕНЕ ПОВРШИНЕ
- ОТВОРЕНИ ГРАДСКИ ПРОСТОРИ
- ЈАВНЕ ЗЕЛЕНЕ ПОВРШИНЕ, СПОРТ И РЕКРЕАЦИЈА
- КОМУНАЛНЕ ПОВРШИНЕ И ОБЈЕКТИ
- ПОВРШИНЕ ЗА ОСТАЛЕ НАМЕНЕ

### РЕГУЛАЦИОНА ЛИНИЈА

- РЕГУЛАЦИОНА ЛИНИЈА 1
- РЕГУЛАЦИОНА ЛИНИЈА 2
- РЕГУЛАЦИОНА ЛИНИЈА 3
- 4.3 ПРЕЛОМНЕ ТАЧКЕ РЕГУЛАЦИОНЕ ЛИНИЈЕ 3 У ГРАНИЦИ БЛОКА
  4. РЕДНИ БРОЈ БЛОКА
  3. РЕДНИ БРОЈ ТАЧКЕ
- P1 ПРЕЛОМНЕ ТАЧКЕ РЕГУЛАЦИОНЕ ЛИНИЈЕ 3 ИЗВАН БЛОКОВА

ГРАД УЖИЦЕ

# ПЛАН ГЕНЕРАЛНЕ РЕГУЛАЦИЈЕ "УЖИЦЕ- ЦЕНТРАЛНИ ДЕО" -I ФАЗА-

N

0 25 50 100m

ГРАФИЧКИ ПРИКАЗ

## УРБАНИСТИЧКА ПАРЦЕЛАЦИЈА ПОВРШИНА ЈАВНЕ НАМЕНЕ

| | | |
|---|---|---|
| НОСИЛАЦ ИЗРАДЕ ПЛАНА | ГРАДСКА УПРАВА ЗА УРБАНИЗАМ, ИЗГРАДЊУ И ИМОВИНСКО - ПРАВНЕ ПОСЛОВЕ | |
| ОБРАЂИВАЧ | ЈП "ДИРЕКЦИЈА ЗА ИЗГРАДЊУ" - УЖИЦЕ | |
| ОДГОВОРНИ УРБАНИСТА | АНА МИЛИВОЈЕВИЋ, дипл. инж. арх. | БР.ЛИЦЕНЦЕ 200 1153 09 |
| ОДГОВОРНИ УРБАНИСТА | МЛАДЕН НИКОЛИЋ, дипл. инж. грађ. | БР.ЛИЦЕНЦЕ 202 1416 13 |
| ДИРЕКТОР | НИКОЛА МАКСИМОВИЋ, дипл. инж. маш. | |
| БРОЈ КАРТЕ 5.2 | ДАТУМ април, 2015. | РАЗМЕРА 1 : 1000 |