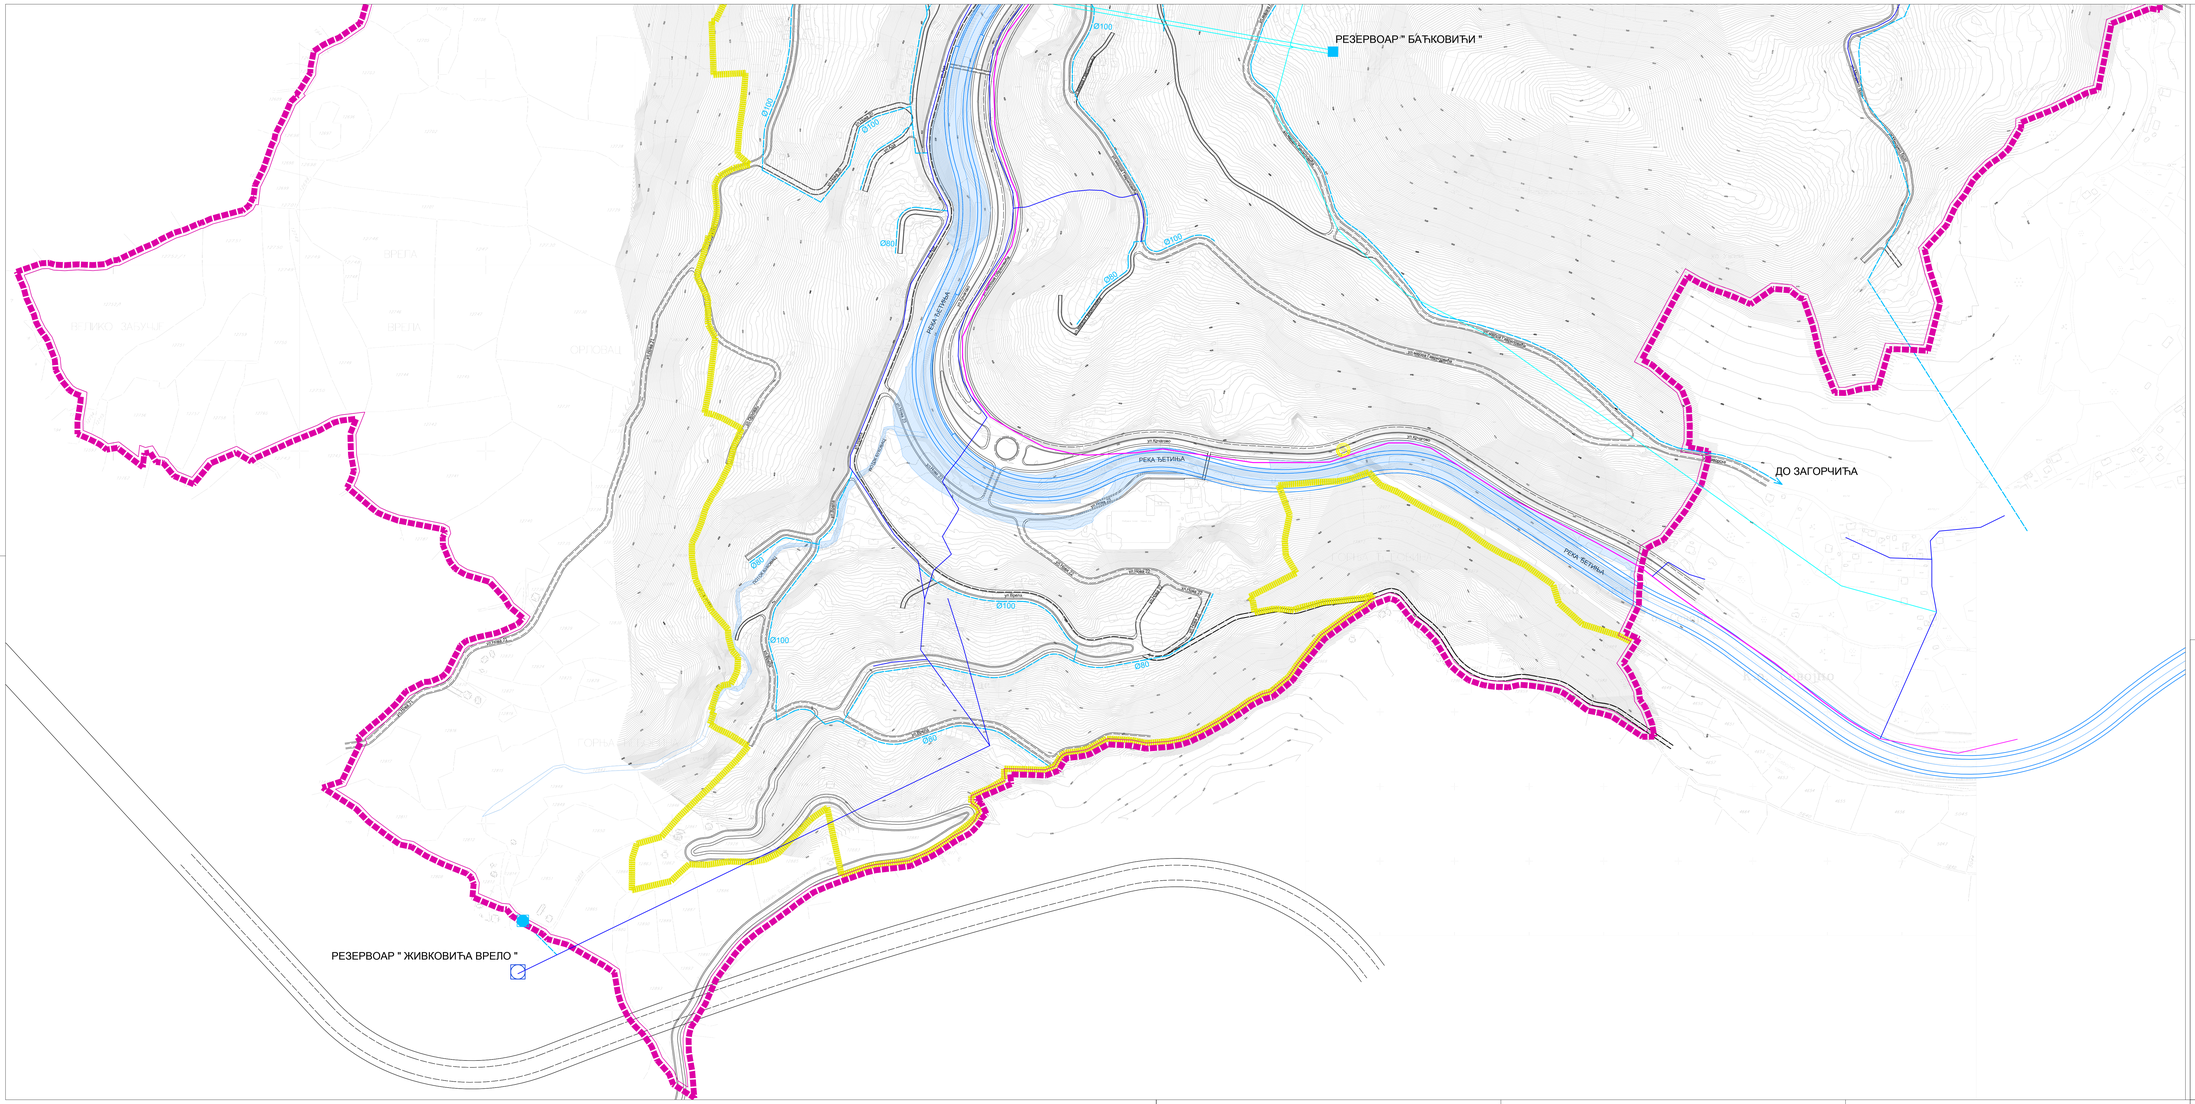

ЛЕГЕНДА

- ГРАНИЦА ПЛАНА
- ГРАНИЦА ГРАЂЕВИНСКОГ ПОДРУЧЈА

ПОСТОЈЕЋИ ВОДОВОД

- ПОСТОЈЕЋИ МАГИСТРАЛНИ ЦЕВОВОД
- ПОСТОЈЕЋА ВОДОВОДНА МРЕЖА
- ПОСТОЈЕЋИ РЕЗЕРВОАР ЗА ВОДУ
- CS ПОСТОЈЕЋА ЦРПНА СТАНИЦА
- ПОСТОЈЕЋА ХИДРОСТАНИЦА

ПЛАНИРАНА ВОДОВОДНА МРЕЖА

- ПЛАНИРАНИ МАГИСТРАЛНИ ЦЕВОВОД
- МАГИСТРАЛНИ ЦЕВОВОД ЗА ИЗМЕШТАЊЕ
- ПЛАНИРАНА ВОДОВОДНА МРЕЖА
- РЕЗЕРВОАР ЗА ВОДУ
- CS ЦРПНА СТАНИЦА

САОБРАЋАЈНА ИНФРАСТРУКТУРА

- ЖЕЛЕЗНИЧКА ПРУГА
- САОБРАЋАЈНИЦА
- ДЕНИВЕЛИСАН УКРШТАЈ: НАДВОЖЊАК/ПОДВОЖЊАК
- ПАСАРЕЛА, ПЕШАЧКИ МОСТ

ШЕМАТСКИ ПРИКАЗ МЕЂУСОБНОГ ПОЛОЖАЈА ТЕХНИЧКЕ ИНФРАСТРУКТУРЕ

0 50 100 200 300 400

ГРАД УЖИЦЕ

д.о.о."ИНФОПЛАН" АРАНЂЕЛОВАЦ

ПЛАН ГЕНЕРАЛНЕ РЕГУЛАЦИЈЕ " КРЧАГОВО " УЖИЦЕ

ГРАФИЧКИ ПРИЛОГ бр. 6.2.b

ВОДОВОДНА МРЕЖА

Р 1 : 2 500

N

NW NE W E SW SE

Скупштина града Ужица
Председник скупштине

Директор
Драган Агатуновић

Наручилац Плана : Градска управа за урбанизам, изградњу и имовинско - правне послове града Ужица

Руководилац израде плана
Одговорни урбаниста
Марија Пауновић дипл.инж.арх.

Ужице, март 2012.године

Бр. лиценце 200 0857 05