

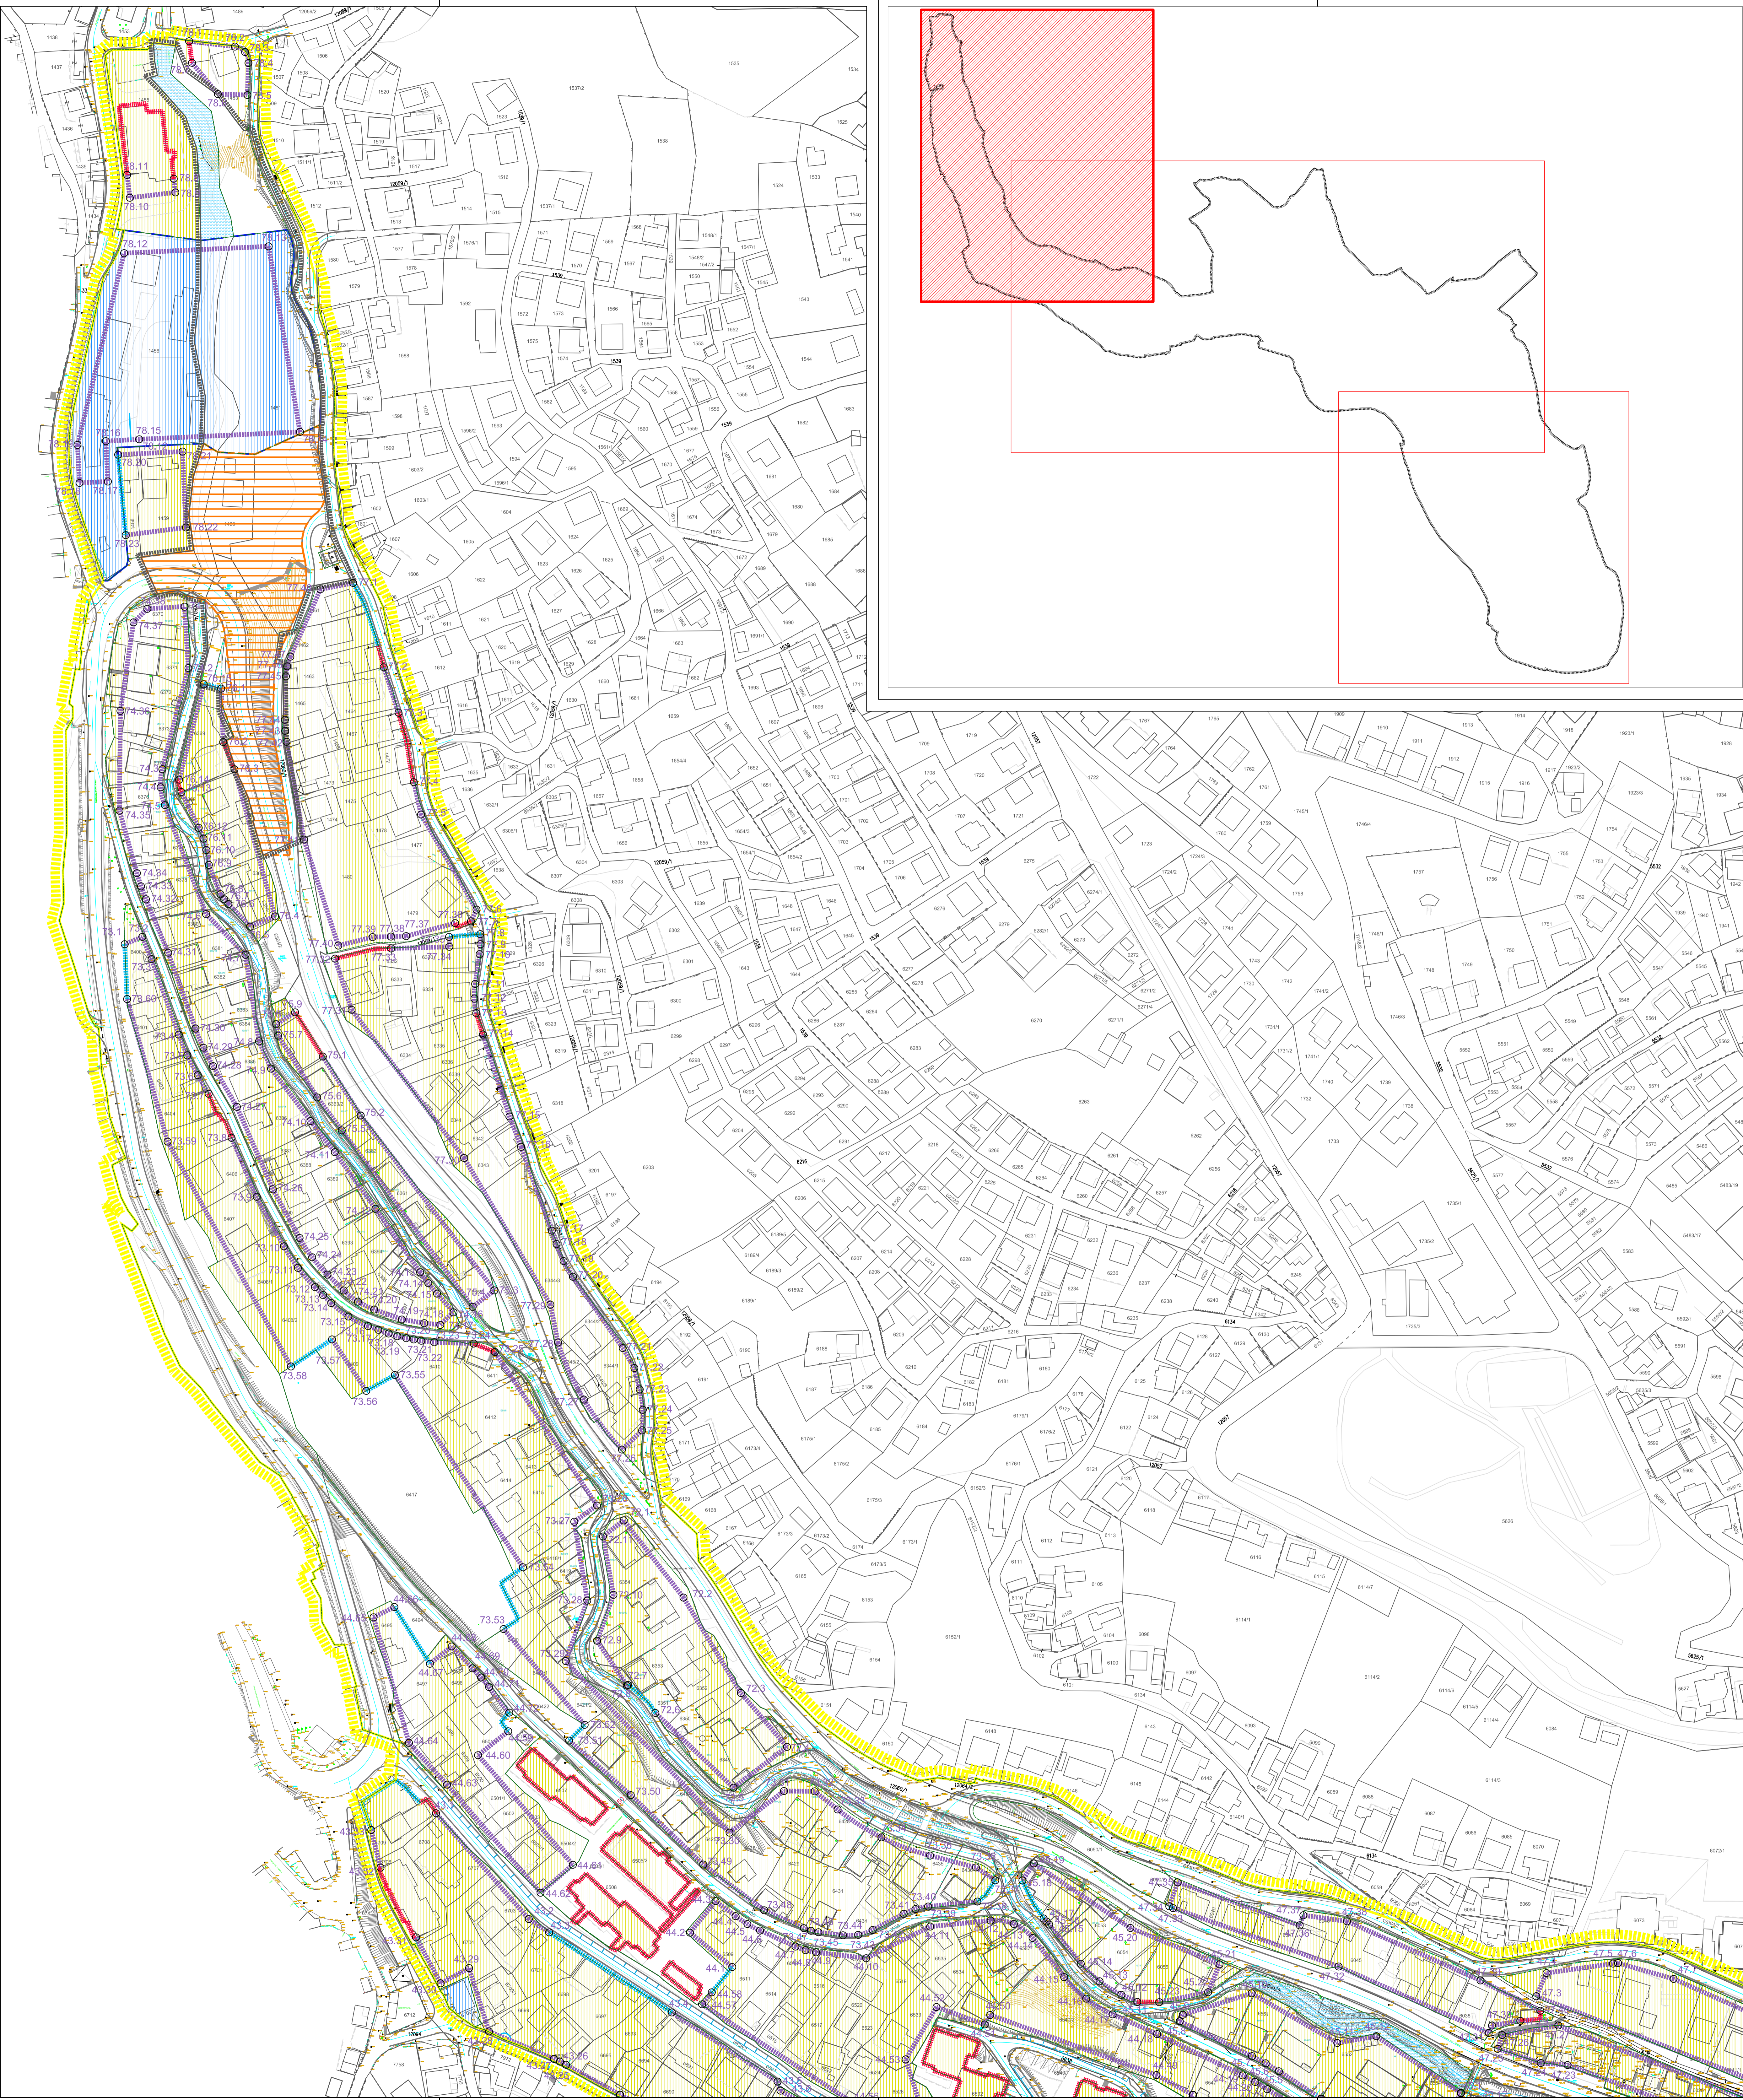


ЛЕГЕНДА

- ГРАНИЦА ПГР "УЖИЦЕ" - ЦЕНТРАЛНИ ДЕО
- ГРАНИЦА УСВОЈЕНОГ ПДР ДЕЛА ОМЛАДИНСКЕ УЛИЦЕ
- ОБУХВАТ ПЛАНА ДЕТАЛЈНЕ РЕГУЛАЦИЈЕ "КОШТИЦА"
- ГРАНИЦА ДЕЛА ПЛАНА ДЕТАЛЈНЕ РЕГУЛАЦИЈЕ "КОШТИЦА" У КОЈОЈ ВАЖЕ ПЛАНСКА РЕШЕЊА
- ГРАНИЦА ГРАДСКОГ ЦЕНТРА
  
- ПОВРШИНЕ ЗА ЈАВНЕ НАМЕНЕ
- ЈАВНЕ СЛУЖБЕ
- ОСТАЛЕ ЈАВНЕ ПОВРШИНЕ
- ПОВРШИНЕ ЗА ОСТАЛЕ НАМЕНЕ
- РЕГУЛАЦИОНА ЛИНИЈА
- ГРАЂЕВИНСКА ЛИНИЈА**
  - ГРАЂЕВИНСКА ЛИНИЈА 1
  - ГРАЂЕВИНСКА ЛИНИЈА 2
  - ГРАЂЕВИНСКА ЛИНИЈА 3
  - ПРЕЛОМНЕ ТАЧКЕ ГРАЂЕВИНСКЕ ЛИНИЈЕ 3
  - ГЛ 4 - ГРАЂЕВИНСКА ЛИНИЈА НЕПОКРЕТНОГ КУЛТУРНОГ ДОБРА
  - ГЛ 5 - ГРАЂЕВИНСКА ЛИНИЈА НА НИВОУ ПРВЕ НАДЗЕМНЕ ЕТАЖЕ
  - ПРЕЛОМНЕ ТАЧКЕ ГРАЂЕВИНСКЕ ЛИНИЈЕ 5

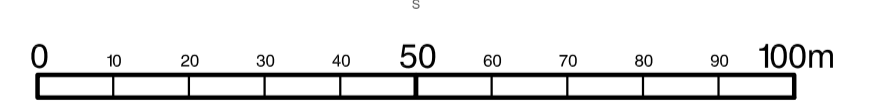

ПЛАН ГЕНЕРАЛНЕ РЕГУЛАЦИЈЕ  
"УЖИЦЕ - ЦЕНТРАЛНИ ДЕО"  
- I ФАЗА -

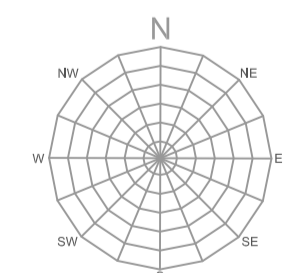

ГРАФИЧКИ ПРИКАЗ  
УРБАНИСТИЧКА РЕГУЛАЦИЈА

НОСИЛАЦ ИЗРАДЕ ПЛАНА	ГРАДСКА УПРАВА ЗА УРБАНИЗАМ, ИЗГРАДЊУ И ИМОВИНСКО - ПРАВНЕ ПОСЛОВЕ	
ОБРАЂИВАЧ	ЈП "ДИРЕКЦИЈА ЗА ИЗГРАДЊУ" - УЖИЦЕ	
ОДГОВОРНИ УРБАНИСТА	АНА МИЛИВОЈЕВИЋ, дипл. инж. арх.	БР. ЛИЦЕНЦЕ 200 1153 09
ОДГОВОРНИ УРБАНИСТА	МЛАДЕН НИКОЛИЋ, дипл. инж. грађ.	БР. ЛИЦЕНЦЕ 202 1416 13
ДИРЕКТОР	НИКОЛА МАКСИМОВИЋ, дипл. инж. маш.	
БРОЈ КАРТЕ	ДАТУМ	РАЗМЕРА
6.1	април, 2015.	1 : 1000