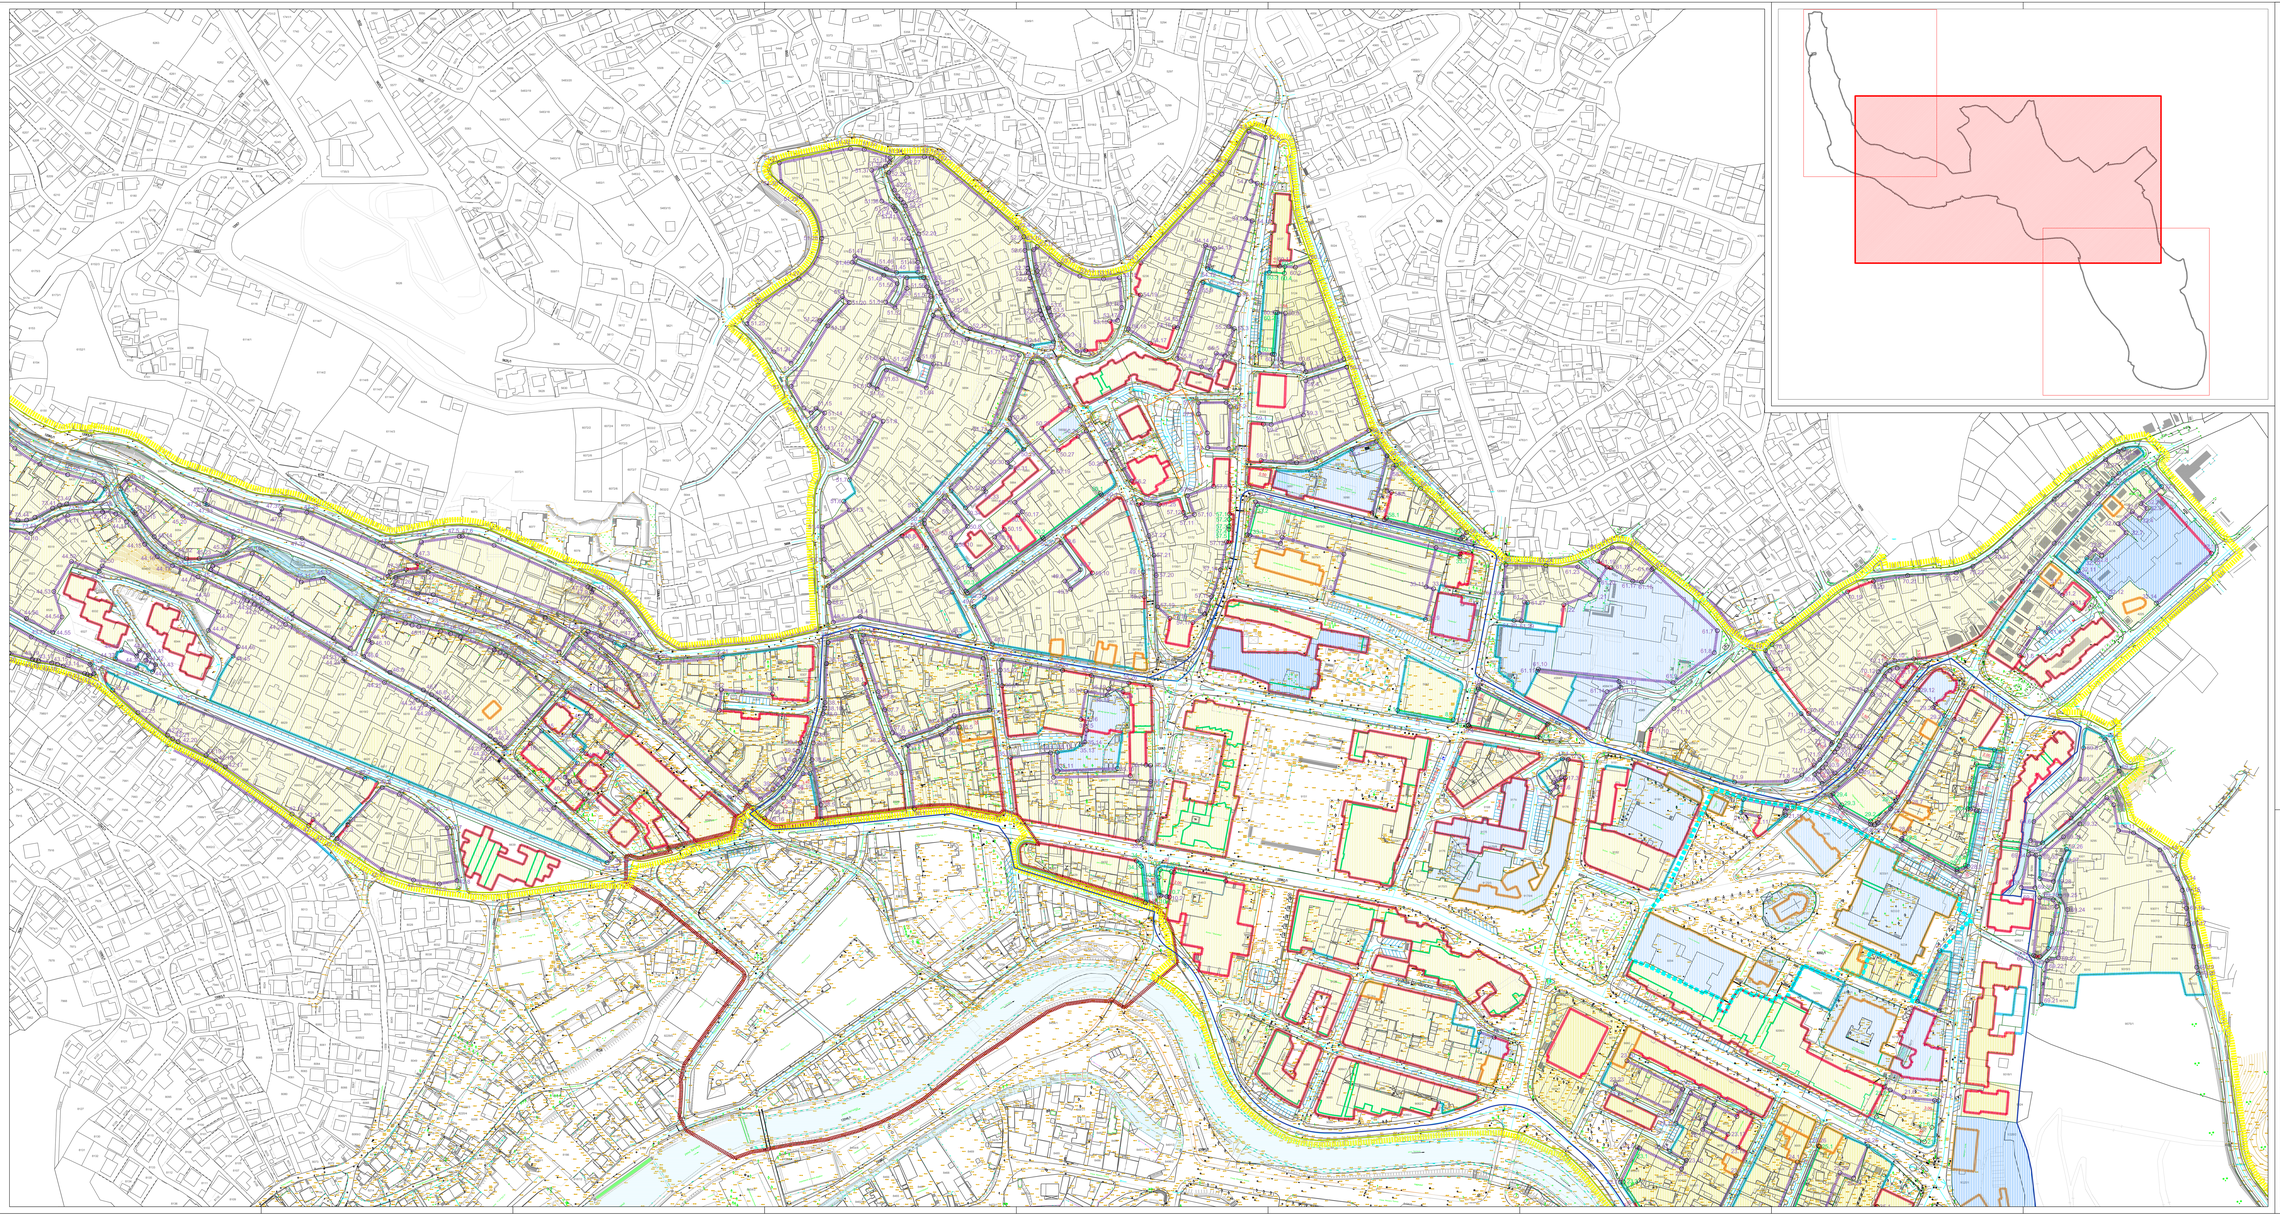

ДИРЕКЦИЈА ЗА ИЗГРАДЊУ
УЖИЦЕ
ПЛАН ГЕНЕРАЛНЕ РЕГУЛАЦИЈЕ УЖИЦЕ- ЦЕНТРАЛНИ ДЕО

ЛЕГЕНДА

- ГРАНИЦА ПГР "УЖИЦЕ" - ЦЕНТРАЛНИ ДЕО
- ГРАНИЦА УСВОЈЕНОГ ПДР ДЕЛА ОМЛАДИНСКЕ УЛИЦЕ
- ОБУХВАТ ПЛАНА ДЕТАЉНЕ РЕГУЛАЦИЈЕ "КОШТИЦА"
- ГРАНИЦА ДЕЛА ПЛАНА ДЕТАЉНЕ РЕГУЛАЦИЈЕ "КОШТИЦА" У КОЈОЈ ВАЖЕ ПЛАНСКА РЕШЕЊА
- ГРАНИЦА ГРАДСКОГ ЦЕНТРА
- ПОВРШИНЕ ЗА ЈАВНЕ НАМЕНЕ
  - ЈАВНЕ СЛУЖБЕ
  - ОСТАЛЕ ЈАВНЕ ПОВРШИНЕ
- ПОВРШИНЕ ЗА ОСТАЛЕ НАМЕНЕ
- РЕГУЛАЦИОНА ЛИНИЈА
- ГРАЂЕВИНСКА ЛИНИЈА
  - ГРАЂЕВИНСКА ЛИНИЈА 1
  - ГРАЂЕВИНСКА ЛИНИЈА 2
  - ГРАЂЕВИНСКА ЛИНИЈА 3
  - ПРЕЛОМНЕ ТАЧКЕ ГРАЂЕВИНСКЕ ЛИНИЈЕ 3
  - ГЛ 4 - ГРАЂЕВИНСКА ЛИНИЈА НЕПОКРЕТНОГ КУЛТУРНОГ ДОБРА
  - ГЛ 5 - ГРАЂЕВИНСКА ЛИНИЈА НА НИВОУ ПРВЕ НАДЗЕМНЕ ЕТАЖЕ
  - ПРЕЛОМНЕ ТАЧКЕ ГРАЂЕВИНСКЕ ЛИНИЈЕ 5

ГРАД УЖИЦЕ

ПЛАН ГЕНЕРАЛНЕ РЕГУЛАЦИЈЕ "УЖИЦЕ- ЦЕНТРАЛНИ ДЕО" -I ФАЗА-

N

0 5 10 15 20 25 30 35 40 50 75 100m

ГРАФИЧКИ ПРИКАЗ

УРБАНИСТИЧКА РЕГУЛАЦИЈА

НОСИЛАЦ ИЗРАДЕ ПЛАНА	ГРАДСКА УПРАВА ЗА УРБАНИЗАМ, ИЗГРАДЊУ И ИМОВИНСКО - ПРАВНЕ ПОСЛОВЕ
ОБРАЂИВАЧ	„ЈП "ДИРЕКЦИЈА ЗА ИЗГРАДЊУ" - УЖИЦЕ
ОДГОВОРНИ УРБАНИСТА	АНА МИЛИВОЈЕВИЋ, дипл. инж. арх. — БР.ЛИЦЕНЦЕ 200 1153 09
ОДГОВОРНИ УРБАНИСТА	МЛАДЕН НИКОЛИЋ, дипл. инж. грађ. — БР.ЛИЦЕНЦЕ 202 1416 13
ДИРЕКТОР	НИКОЛА МАКСИМОВИЋ, дипл. инж. маш.
БРОЈ КАРТЕ 6.2	ДАТУМ април, 2015. — РАЗМЕРА 1 : 1000