



ЛЕГЕНДА

- ГРАНИЦА ПГР "УЖИЦЕ - ЦЕНТРАЛНИ ДЕО"
- РЕГУЛАЦИОНА ЛИНИЈА
- ПОСТОЈЕЋИ РЕЗЕРВОАР ЗА ВОДУ
- ПОСТОЈЕЋА ЦРПНА СТАНИЦА
- ПОСТОЈЕЋА ВОДОВОДНА МРЕЖА
- ПЛАНИРАНА ВОДОВОДНА МРЕЖА
- БУДУЋА ЦРПНА СТАНИЦА
- ПЛАНИРАНИ РЕЗЕРВОАР
- КАНАЛИЗАЦИОНА ИНФРАСТРУКТУРА**
- ГЛАВНИ ФЕКАЛНИ КОЛЕКТОР
- ПОСТОЈЕЋА ФЕКАЛНА КАНАЛИЗАЦИЈА
- ПОСТОЈЕЋА КИШНА КАНАЛИЗАЦИЈА
- ПЛАНИРАНА КАНАЛИЗАЦИОНА МРЕЖА**
- ПЛАНИРАНА ФЕКАЛНА КАНАЛИЗАЦИЈА
- ДЕО ПОСТОЈЕЋЕ ФЕКАЛНЕ КАНАЛИЗАЦИЈЕ КОЈИ ЋЕ СЕ УКИНУТИ ПОСЛЕ ЗАЦЕВЉЕЊА КОШТИНОГ ПОТОКА
- ПЛАНИРАНИ КИШНИ КОЛЕКТОР
- ПЛАНИРАНА КИШНА КАНАЛИЗАЦИЈА
- ЕЛЕКТРОЕНЕРГЕТСКА ИНФРАСТРУКТУРА**
- ПОСТОЈЕЋЕ ТРАФОСТАНИЦЕ
- ПОСТОЈЕЋИ ДАЛЕКОВОДИЛИ КАБЛВОД 10 kV
- РЕКОНСТРУКЦИЈА ПОСТОЈЕЋЕ ТРАФОСТАНИЦЕ 35/10 kV
- ТРАФОСТАНИЦЕ ПЛАНИРАНЕ ЗА ИЗМЕШТАЊЕ
- ГАСИФИКАЦИЈА И ТОПЛИФИКАЦИЈА**
- ГАСИФИКАЦИОНА МРЕЖА
- МЕРНО РЕГУЛАЦИОНА СТАНИЦА
- ТОПЛИФИЦИРАНИ ОБЈЕКТИ
- КОТЛАРНИЦЕ
- КОТЛАРНИЦЕ КОЈЕ СЕ УКИДАЈУ НАКОН РЕАЛИЗАЦИЈЕ РЕЈОНСКЕ КОТЛАРНИЦЕ
- ПЛАНИРАНА ГАСИФИКАЦИЈА И ТОПЛИФИКАЦИЈА**
- ПЛАНИРАНА ГАСИФИКАЦИОНА МРЕЖА
- ПЛАНИРАНА ТОПЛОВОДНА МРЕЖА
- ТЕЛЕКОМУНИКАЦИОНА ИНФРАСТРУКТУРА**
- ОПТИЧКИ КАБАЛ
- ТТ КАНАЛИЗАЦИЈА
- МРЕЖНИ КАБЛОВИ
- БАЗНЕ СТАНИЦЕ МОБИЛНЕ ТЕЛЕФОНИЈЕ
- ПОШТА

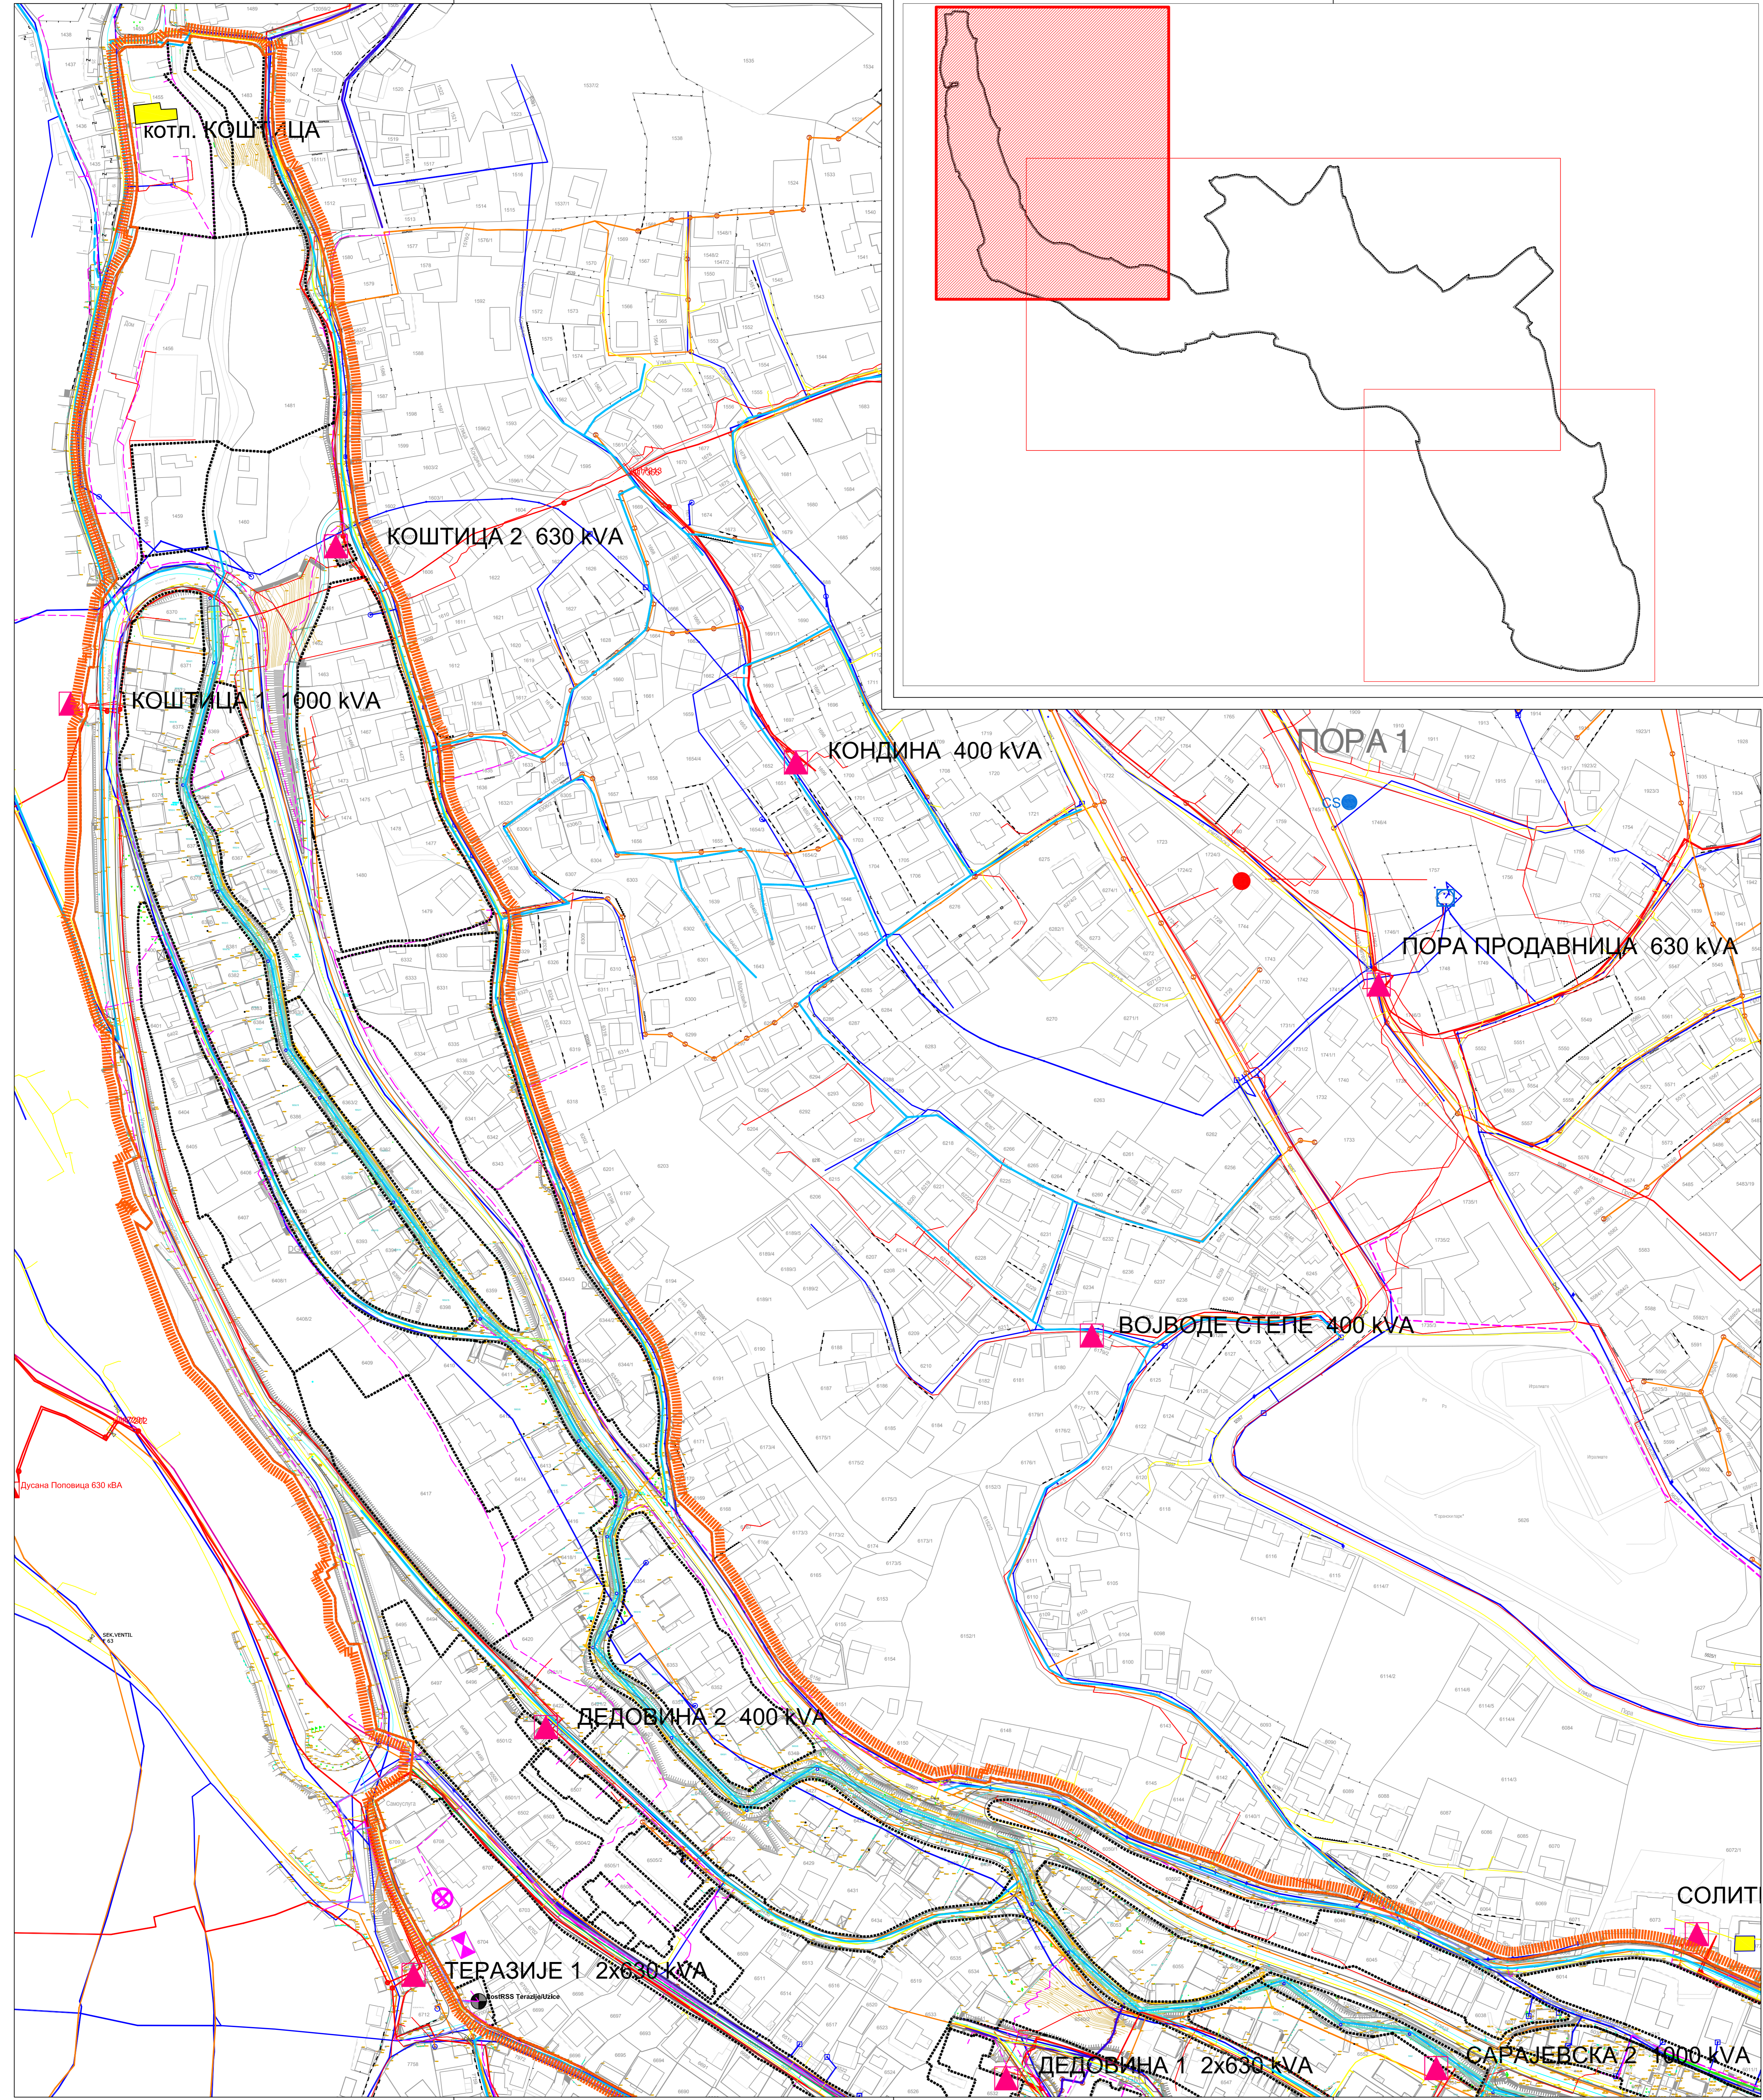

ГРАД УЖИЦЕ
ПЛАН ГЕНЕРАЛНЕ РЕГУЛАЦИЈЕ
"УЖИЦЕ - ЦЕНТРАЛНИ ДЕО"
- I ФАЗА -

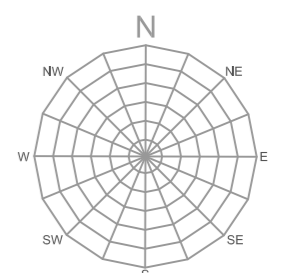

0 10 20 30 40 50 60 70 80 90 100m

ГРАФИЧКИ ПРИКАЗ
**СИНХРОН ПЛАН ПЛАНИРАНИХ
КОРИДОРА ИНФРАСТРУКТУРЕ**

| | | |
|----------------------|--|---------------------------|
| НОСИЛАЦ ИЗРАДЕ ПЛАНА | ГРАДСКА УПРАВА ЗА УРБАНИЗАМ, ИЗГРАДЊУ И ИМОВИНСКО - ПРАВНЕ ПОСЛОВЕ | |
| ОБРАЂИВАЧ | ЈП "ДИРЕКЦИЈА ЗА ИЗГРАДЊУ" - УЖИЦЕ | |
| ОДГОВОРНИ УРБАНИСТА | АНА МИЛВОЈЕВИЋ, дипл. инж. арх. | БР.ЛИЦЕНЦЕ 200 1153 09 |
| ОДГОВОРНИ УРБАНИСТА | МЛАДЕН НИКОЛИЋ, дипл. инж. грађ. | БР.ЛИЦЕНЦЕ 202 1416 13 |
| ДИРЕКТОР | НИКОЛА МАКСИМОВИЋ, дипл. инж. маш. | |
| БРОЈ КАРТЕ | ДАТУМ | РАЗМЕРА |
| 11.1 | април, 2015. | 1 : 1000 |