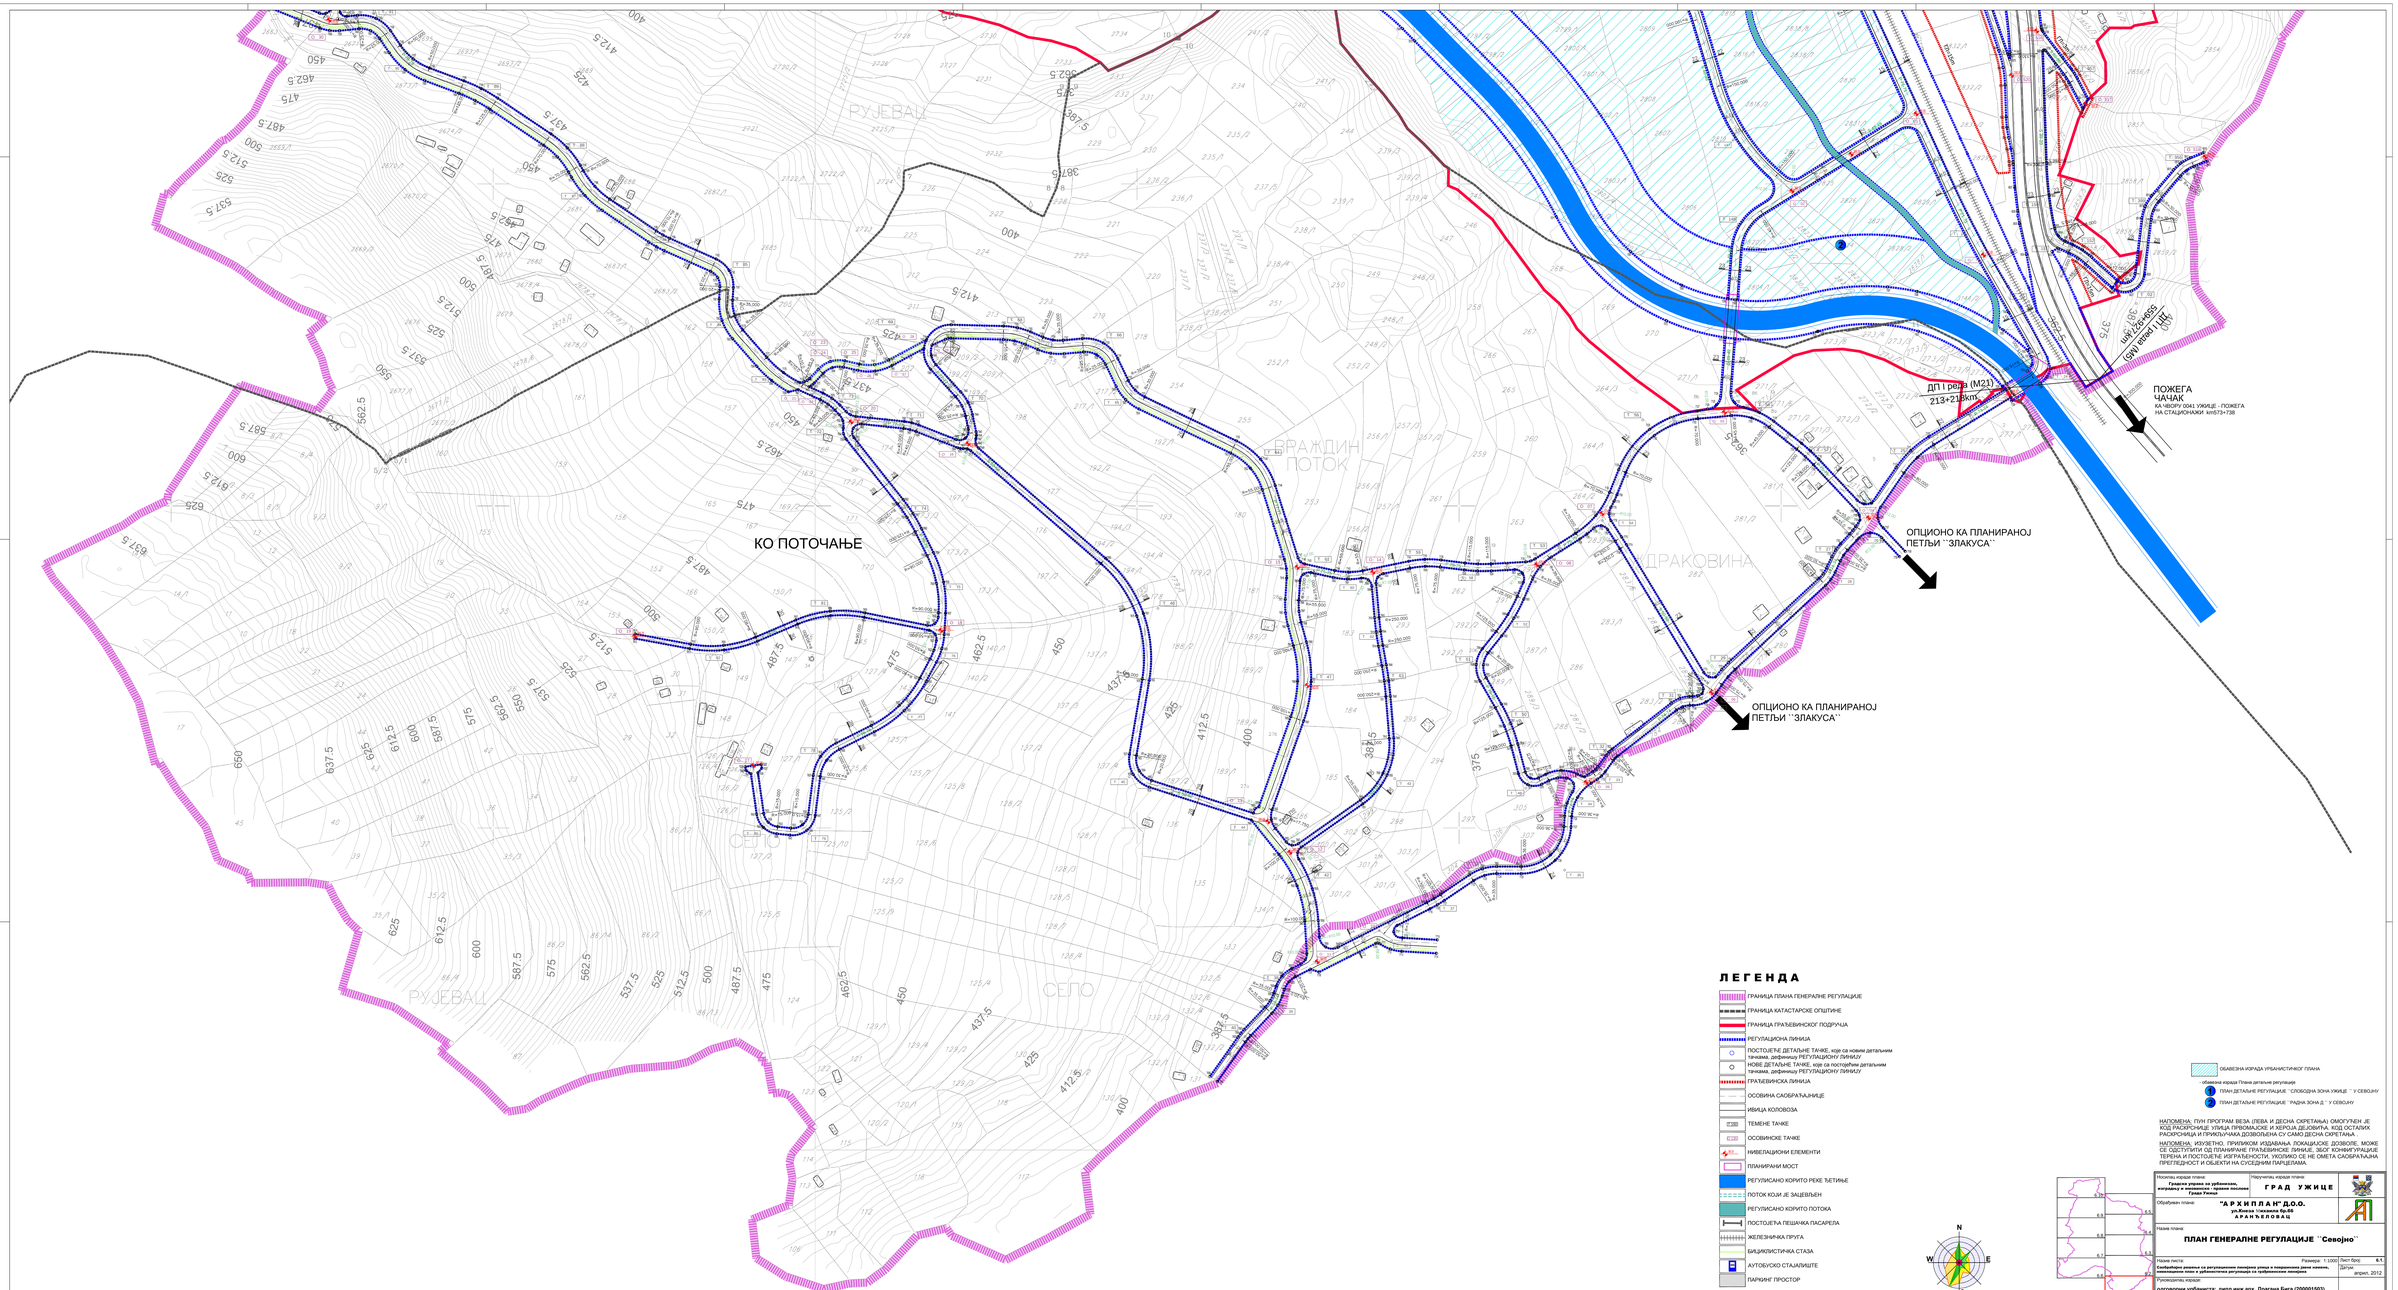

ЛЕГЕНДА

- ГРАНИЦА ПЛАНА ГЕНЕРАЛНЕ РЕГУЛАЦИЈЕ
- ГРАНИЦА КАТАСТАРСКЕ ОПШТИНЕ
- ГРАНИЦА ГРАЂЕВИНСКОГ ПОДРУЧЈА
- РЕГУЛАЦИОНА ЛИНИЈА
- ПОСТОЈЕЋЕ ДЕТАЉНЕ ТАЧКЕ, које са новим детаљним тачкама, дефинишу РЕГУЛАЦИОНУ ЛИНИЈУ
- НОВЕ ДЕТАЉНЕ ТАЧКЕ, које са постојећим детаљним тачкама, дефинишу РЕГУЛАЦИОНУ ЛИНИЈУ
- ГРАЂЕВИНСКА ЛИНИЈА
- ОСОВИНА САОБРАЋАЈНИЦЕ
- ИВИЦА КОЛОВОЗА
- ТЕМЕНЕ ТАЧКЕ
- ОСОВИНСКЕ ТАЧКЕ
- НИВЕЛАЦИОНИ ЕЛЕМЕНТИ
- ПЛАНИРАНИ МОСТ
- РЕГУЛИСАНО КОРИТО РЕКЕ ЂЕТИЊЕ
- ПОТОК КОЈИ ЈЕ ЗАЦЕВЉЕН
- РЕГУЛИСАНО КОРИТО ПОТОКА
- ПОСТОЈЕЋА ПЕШАЧКА ПАСАРЕЛА
- ЖЕЛЕЗНИЧКА ПРУГА
- БИЦИКЛИСТИЧКА СТАЗА
- АУТОБУСКО СТАЈАЛИШТЕ
- ПАРКИНГ ПРОСТОР

- ОБАВЕЗНА ИЗРАДА УРБАНИСТИЧКОГ ПЛАНА

Извешај израде Плана детаљне регулације

1. ПЛАН ДЕТАЉНЕ РЕГУЛАЦИЈЕ ``СЛОБОДНА ЗОНА УЖИЦЕ `` У СЕВОЈНУ
2. ПЛАН ДЕТАЉНЕ РЕГУЛАЦИЈЕ ``РАДНА ЗОНА Д `` У СЕВОЈНУ

НАПОМЕНА: ПУН ПРОГРАМ ВЕЗА (ЛЕВА И ДЕСНА СКРЕТАЊА) ОМОГУЋЕН ЈЕ КОД РАСКРСНИЦЕ УЛИЦА ПРВОМАЈСКЕ И ЈЕРОЈА ДЕЈОВИЋА. КОД ОСТАЛИХ РАСКРСНИЦА И ПРИКЉУЧАКА ДОЗВОЉЕНА СУ САМО ДЕСНА СКРЕТАЊА .

НАПОМЕНА: ИЗУЗЕТНО, ПРИЛИКОМ ИЗДАВАЊА ЛОКАЦИЈСКЕ ДОЗВОЛЕ, МОЖЕ СЕ ОДСТУПИТИ ОД ПЛАНИРАЊЕ ПРАЋЕВИЧКЕ ЛИНИЈЕ, ЗБОГ КОНФИГУРАЦИЈЕ ТЕРЕНА И ПОСТОЈЕЋЕ ИЗГРАЂЕНОСТИ, УКОЛИКО СЕ НЕ ОМЕТА САОБРАЋАЈНА ПРЕГЛЕДНОСТ И ОБЈЕКТИ НА СУСЕДНИМ ПАРЦЕЛАМА.

Носилац израде плана: **Градска управа за урбанизам, грађевинску дозволу и стамбено послове Град Ужице**	Наручилац израде плана: **ГРАД УЖИЦЕ**
Обрађивач плана: **"А Р Х И П Л А Н" Д.О.О. УЖИЦЕ ул. ЈЕЛЕНА ЋЕТЕ А Р А Н Ђ Е Л О В А Ц**	
Назив плана: **ПЛАН ГЕНЕРАЛНЕ РЕГУЛАЦИЈЕ ``Севојно``**	
Назив листа: **Измењена решења са регулационим линијама улица и попречним равне линије, са координатама тачака у дефинисању регулације и грађевинске линије**	Размера: 1:3000 / Лист број: **4.1** / Датум: април, 2012.
Руководилац израде: **одговорни урбаниста: дипл.инж.арх. Драгана Бига (200001503)**	