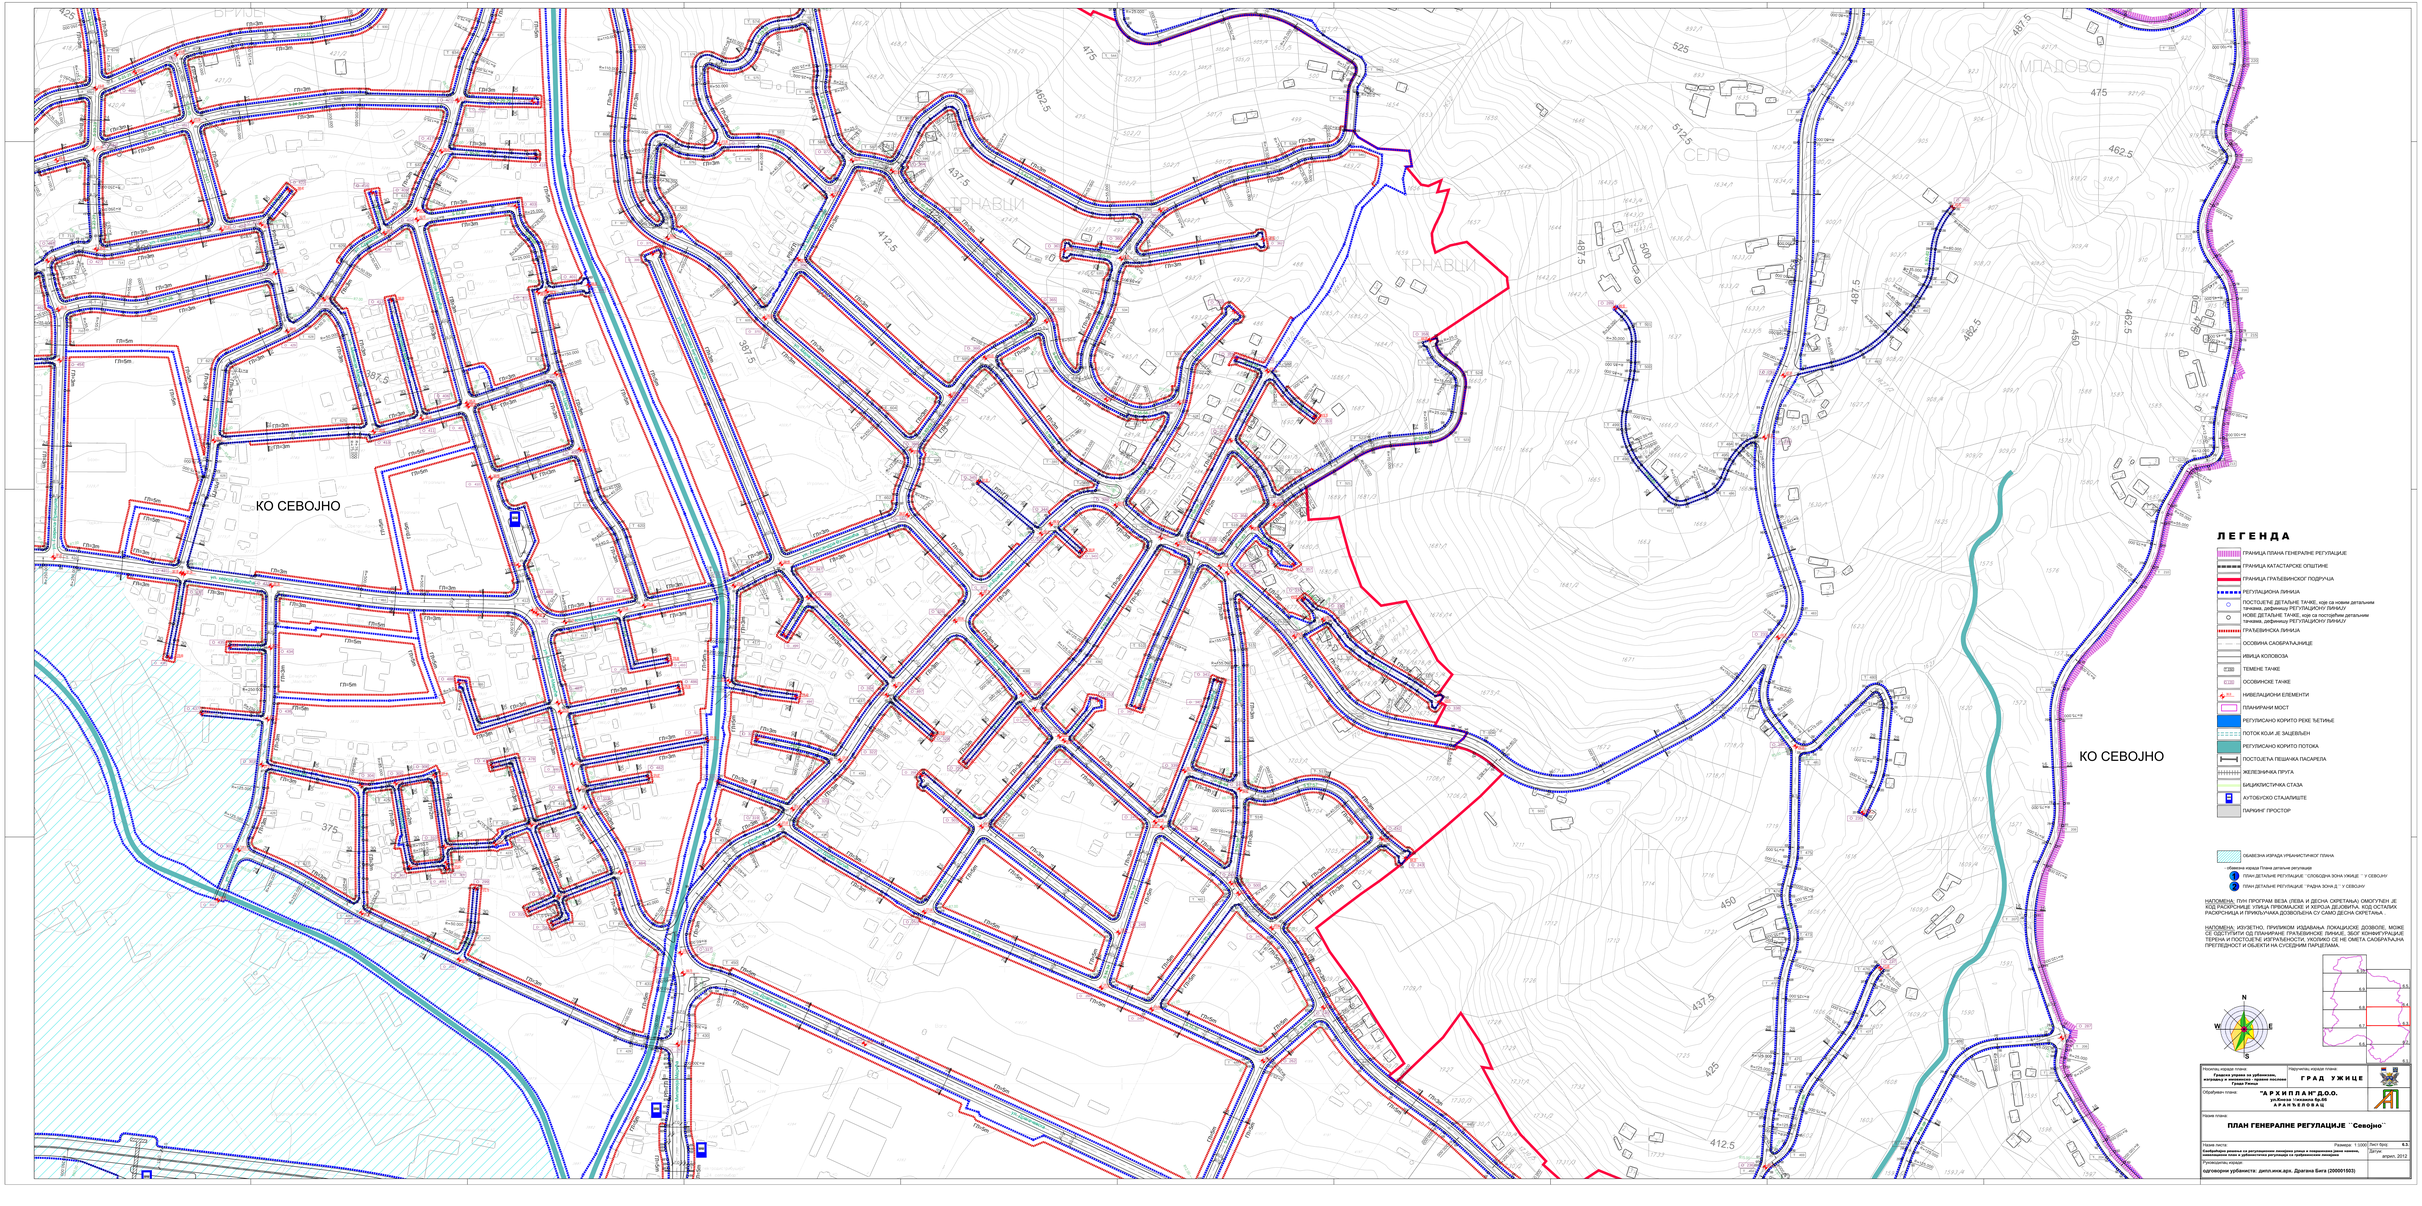
КО СЕВОЈНО
ТРНАВЦИ
МЛАДОВО
СЕЛО
ЛЕГЕНДА
ГРАНИЦА ПЛАНА ГЕНЕРАЛНЕ РЕГУЛАЦИЈЕ
ГРАНИЦА КАТАСТАРСКЕ ОПШТИНЕ
ГРАНИЦА ГРАЂЕВИНСКОГ ПОДРУЧЈА
РЕГУЛАЦИОНА ЛИНИЈА
ПОСТОЈЕЋЕ ДЕТАЉНЕ ТАЧКЕ, које са новим детаљним тачкама, дефинишу РЕГУЛАЦИОНУ ЛИНИЈУ
НОВЕ ДЕТАЉНЕ ТАЧКЕ, које са постојећим детаљним тачкама, дефинишу РЕГУЛАЦИОНУ ЛИНИЈУ
ГРАЂЕВИНСКА ЛИНИЈА
ОСОВИНА САОБРАЋАЈНИЦЕ
ИВИЦА КОЛОВОЗА
ТЕМЕНЕ ТАЧКЕ
ОСОВИНСКЕ ТАЧКЕ
НИВЕЛАЦИОНИ ЕЛЕМЕНТИ
ПЛАНИРАНИ МОСТ
РЕГУЛИСАНО КОРИТО РЕКЕ ЗЕТИЊЕ
ПОТОК КОЈИ ЈЕ ЗАШЕВЉЕН
РЕГУЛИСАНО КОРИТО ПОТОКА
ПОСТОЈЕЋА ПЕШАЧКА ПАСАРЕЛА
ЖЕЛЕЗНИЧКА ПРУГА
БИЦИКЛИСТИЧКА СТАЗА
АУТОБУСКО СТАЈАЛИШТЕ
ПАРКИНГ ПРОСТОР
ОБАВЕЗНА ИЗРАДА УРБАНИСТИЧКОГ ПЛАНА
обавезна израда Плана детаљне регулације
1 ПЛАН ДЕТАЉНЕ РЕГУЛАЦИЈЕ "СЛОБОДНА ЗОНА УЖИЦЕ" У СЕВОЈНУ
2 ПЛАН ДЕТАЉНЕ РЕГУЛАЦИЈЕ "РАДНА ЗОНА Д." У СЕВОЈНУ
НАПОМЕНА: ПЛН ПРОГРАМ ВЕЗА (ЛЕВА И ДЕСНА ОБАЛА) ОМОГУЋЕН ЈЕ КОД РАСКРСНИЦЕ УЛИЦА ПРВОМАЈСКЕ И ВЕРОЈА ДЕЛОВИЋА. КОД ОСТАЛИХ РАСКРСНИЦА И ПРИКЉУЧАКА ДОЗВОЉЕНА СУ САМО ДЕСНА ОБАЛА.
НАПОМЕНА: ИЗУЗЕТНО, ПРИЛИКОМ ИЗДАВАЊА ЛОКАЦИЈСКЕ ДОЗВОЛЕ, МОЖЕ СЕ ОДСТУПИТИ ОД ПЛАНИРАНЕ ГРАЂЕВИНСКЕ ЛИНИЈЕ, ЗБОГ КОНФИГУРАЦИЈЕ ТЕРЕНА И ПОСТОЈЕЋЕ ИЗГРАЂЕНОСТИ, УКОЛИКО СЕ НЕ ОМЕТА САОБРАЋАЈНА ПРЕГЛЕДНОСТ И ОБЈЕКТИ НА СУСЕДНИМ ПАРЦЕЛАМА.
N
S
W
E
Носилац израде плана:
Градска управа за урбанизам, грађевинску и комунално стамбену послове Града Ужице
Наручилац израде плана:
ГРАД УЖИЦЕ
Обрађивач плана:
"АРХИПЛАН" Д.О.О.
ул.Вељка Дугошевића 46/III
АРАНЂЕЛОВАЦ
Назив плана:
ПЛАН ГЕНЕРАЛНЕ РЕГУЛАЦИЈЕ "Севојно"
Назив листа:
Координате углова су регулационог карактера уноса и генерисане дати елемент, геометријски облик и дефинитивна регулација се трасирањем земљом
Размера: 1:2000
Лист број: 6.3
Датум: април, 2012
Руководилац израде:
одговорни урбаниста: дипл.инж.арх. Драгана Бегић (200001503)