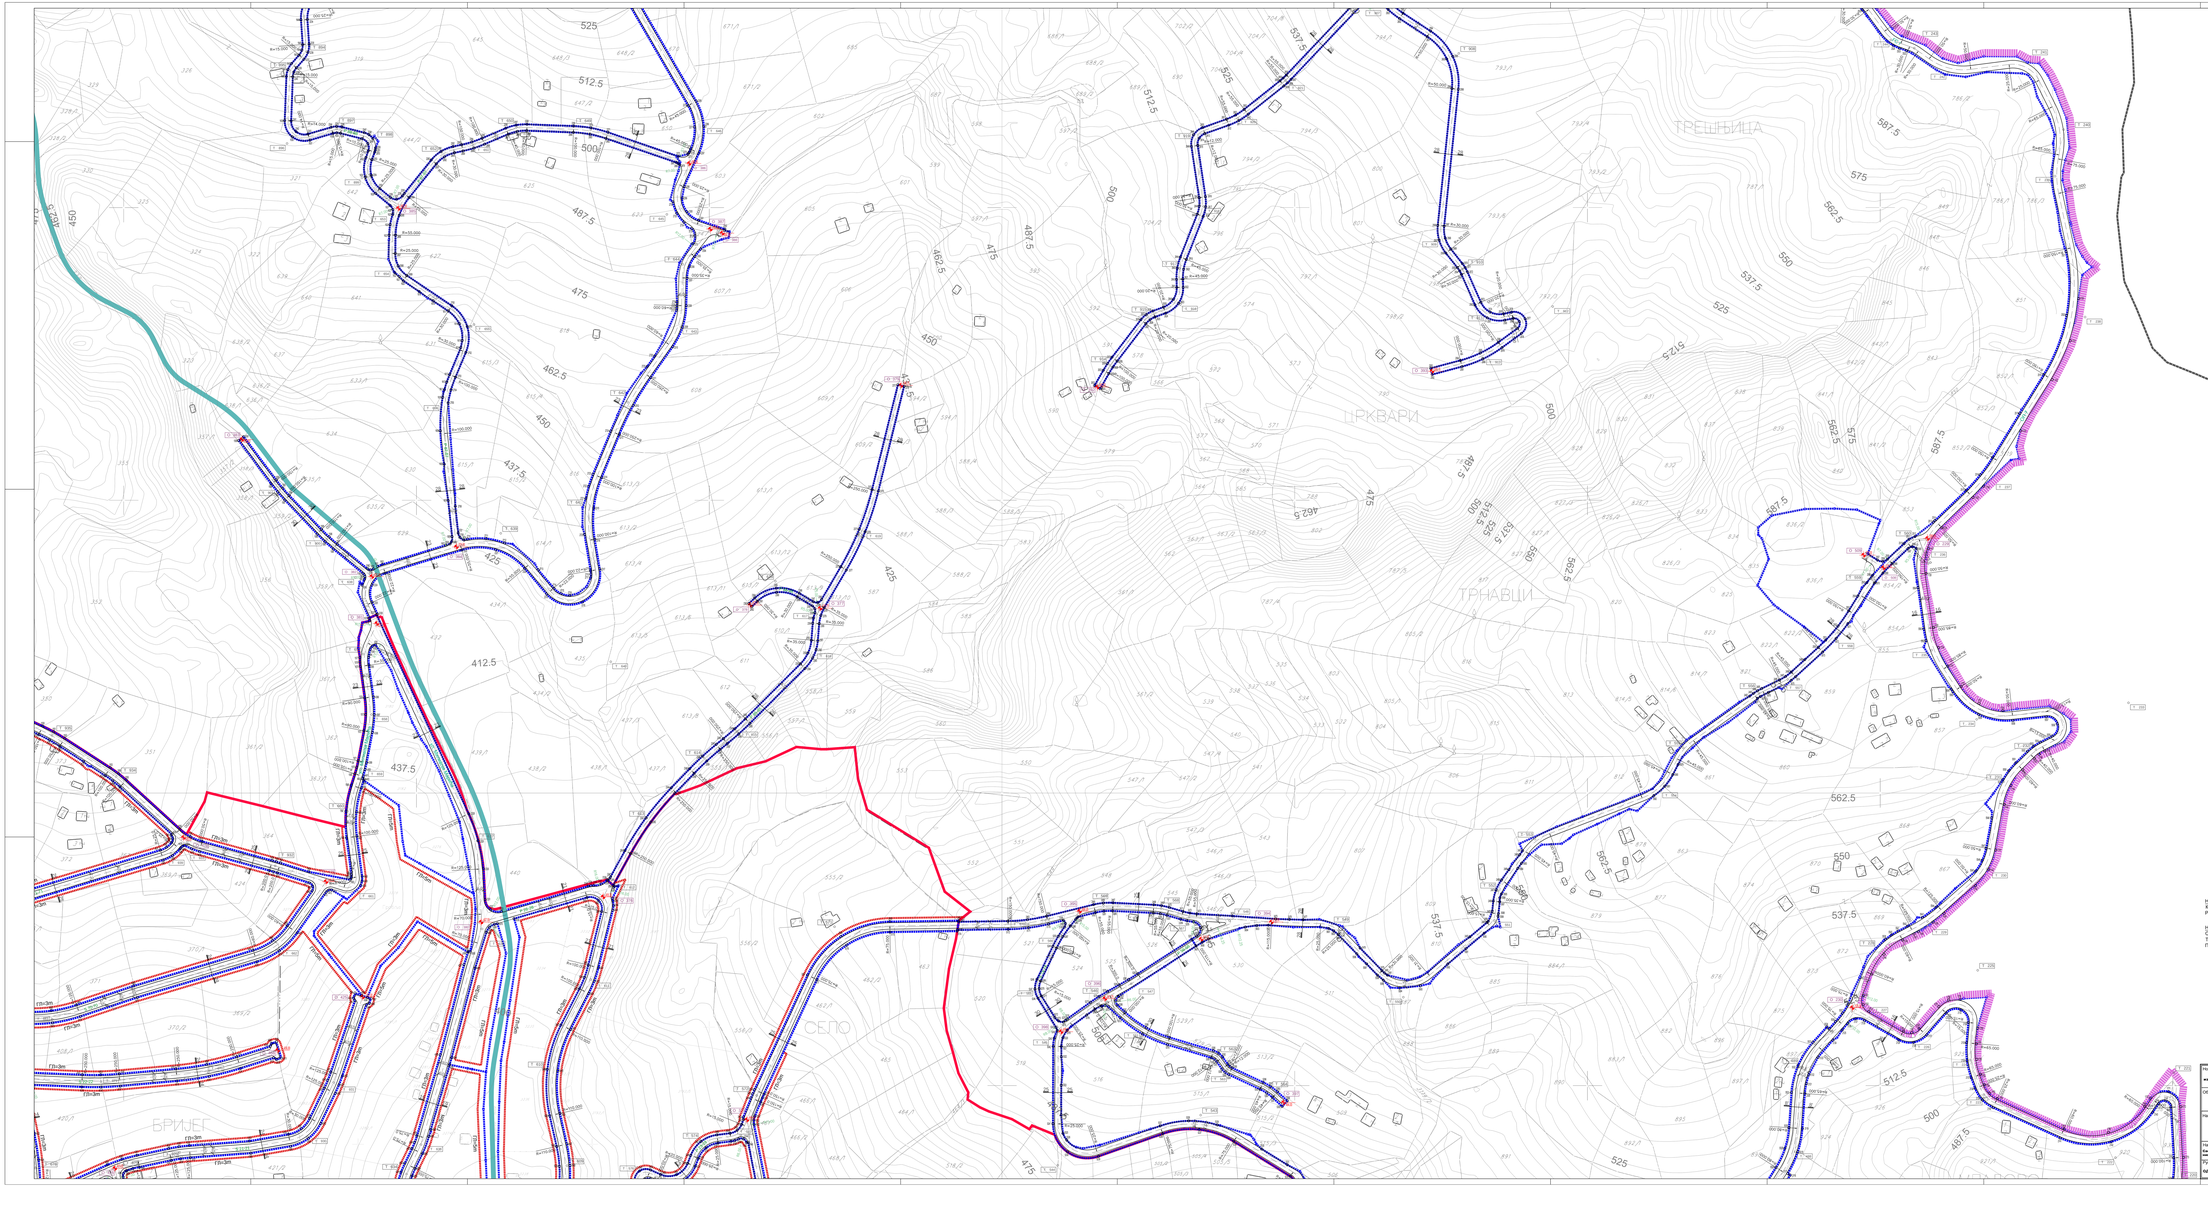

ЛЕГЕНДА

- ГРАНИЦА ПЛАНА ГЕНЕРАЛНЕ РЕГУЛАЦИЈЕ
- ГРАНИЦА КАТАСТАРСКЕ ОПШТИНЕ
- ГРАНИЦА ГРАЂЕВИНСКОГ ПОДРУЧЈА
- РЕГУЛАЦИОНА ЛИНИЈА
- ПОСТОЈЕЋЕ ДЕТАЉНЕ ТАЧКЕ, које са новим детаљним тачкама, дефинишу РЕГУЛАЦИОНУ ЛИНИЈУ
- НОВЕ ДЕТАЉНЕ ТАЧКЕ, које са постојећим детаљним тачкама, дефинишу РЕГУЛАЦИОНУ ЛИНИЈУ
- ГРАЂЕВИНСКА ЛИНИЈА
- ОСОВИНА САОБРАЋАЈНИЦЕ
- ИВИЦА КОЛОВОЗА
- ТЕМЕНЕ ТАЧКЕ
- ОСОВИНСКЕ ТАЧКЕ
- НИВЕЛАЦИОНИ ЕЛЕМЕНТИ
- ПЛАНИРАНИ МОСТ
- РЕГУЛИСАНО КОРИТО РЕКЕ ЈЕТИЊЕ
- ПОТОК КОЈИ ЈЕ ЗАЦЕВЉЕН
- РЕГУЛИСАНО КОРИТО ПОТОКА
- ПОСТОЈЕЋА ПЕШАЧКА ПАСАРЕЛА
- ЖЕЛЕЗНИЧКА ПРУГА
- БИЦИКЛИСТИЧКА СТАЗА
- АУТОБУСКО СТАЈАЛИШТЕ
- ПАРКИНГ ПРОСТОР

- ОБАВЕЗНА ИЗРАДА УРБАНИСТИЧКОГ ПЛАНА
  - обавезна израда Плана детаљне регулације
  - 1 ПЛАН ДЕТАЉНЕ РЕГУЛАЦИЈЕ "СЛОБОДНА ЗОНА УЖИЦЕ " У СЕВОЈНУ
  - 2 ПЛАН ДЕТАЉНЕ РЕГУЛАЦИЈЕ "РАДНА ЗОНА 2 " У СЕВОЈНУ

НАПОМЕНА: ПЛАН ПРОГРАМ ВЕЗА (ЛЕВА И ДЕСНА СКРЕТАЊА) ОМОГУЋЕН ЈЕ КОД РАСКРСНИЦЕ УЛИЦА ПРВОМАЈСКЕ И КЕРОЈА ДЕЈОВИЋА. КОД ОСТАЛИХ РАСКРСНИЦА И ПРИКЉУЧАКА ДОЗВОЉЕНА СУ САМО ДЕСНА СКРЕТАЊА.

НАПОМЕНА: ИЗУЗЕТНО, ПРИЛИКОМ ИЗДАВАЊА ЛОКАЦИЈСКЕ ДОЗВОЛЕ, МОЖЕ СЕ ОДСТУПИТИ ОД ПЛАНИРАНЕ ГРАЂЕВИНСКЕ ЛИНИЈЕ, ЗБОГ КОНФИГУРАЦИЈЕ ТЕРЕНА И ПОСТОЈЕЋЕ ИЗГРАЂЕНОСТИ, УКОЛИКО СЕ НЕ ОМЕТА САОБРАЋАЈНА ПРЕГЛЕДНОСТ И ОБЈЕКТИ НА СУСЕДНИМ ПАРЦЕЛАМА.

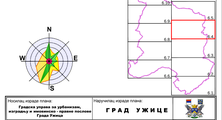

Носилац израде плана: **Градска управа за урбанизам, грађевинску и комунално стамбене послове Града Ужице**	Наручилац израде плана: **ГРАД УЖИЦЕ**
Обрађивач плана: **"АРХИПЛАН" Д.О.О. ул.Вељка Лукића 40/II АРАНЂЕЛОВАЦ**	
Назив плана: **ПЛАН ГЕНЕРАЛНЕ РЕГУЛАЦИЈЕ "Севојно"**	
Назив листа: **Комбиновани уговори са регулационим линијама улица и планираним дати намени, експропријатним парцелама и грађевинским земљиштем**	Размера: 1:1000 Лист broj: **6.4** Датум: **април, 2012**
Руководилац израде: **одговорни урбанисти: дипл.инж.арх. Драгана Бигз (200001503)**	