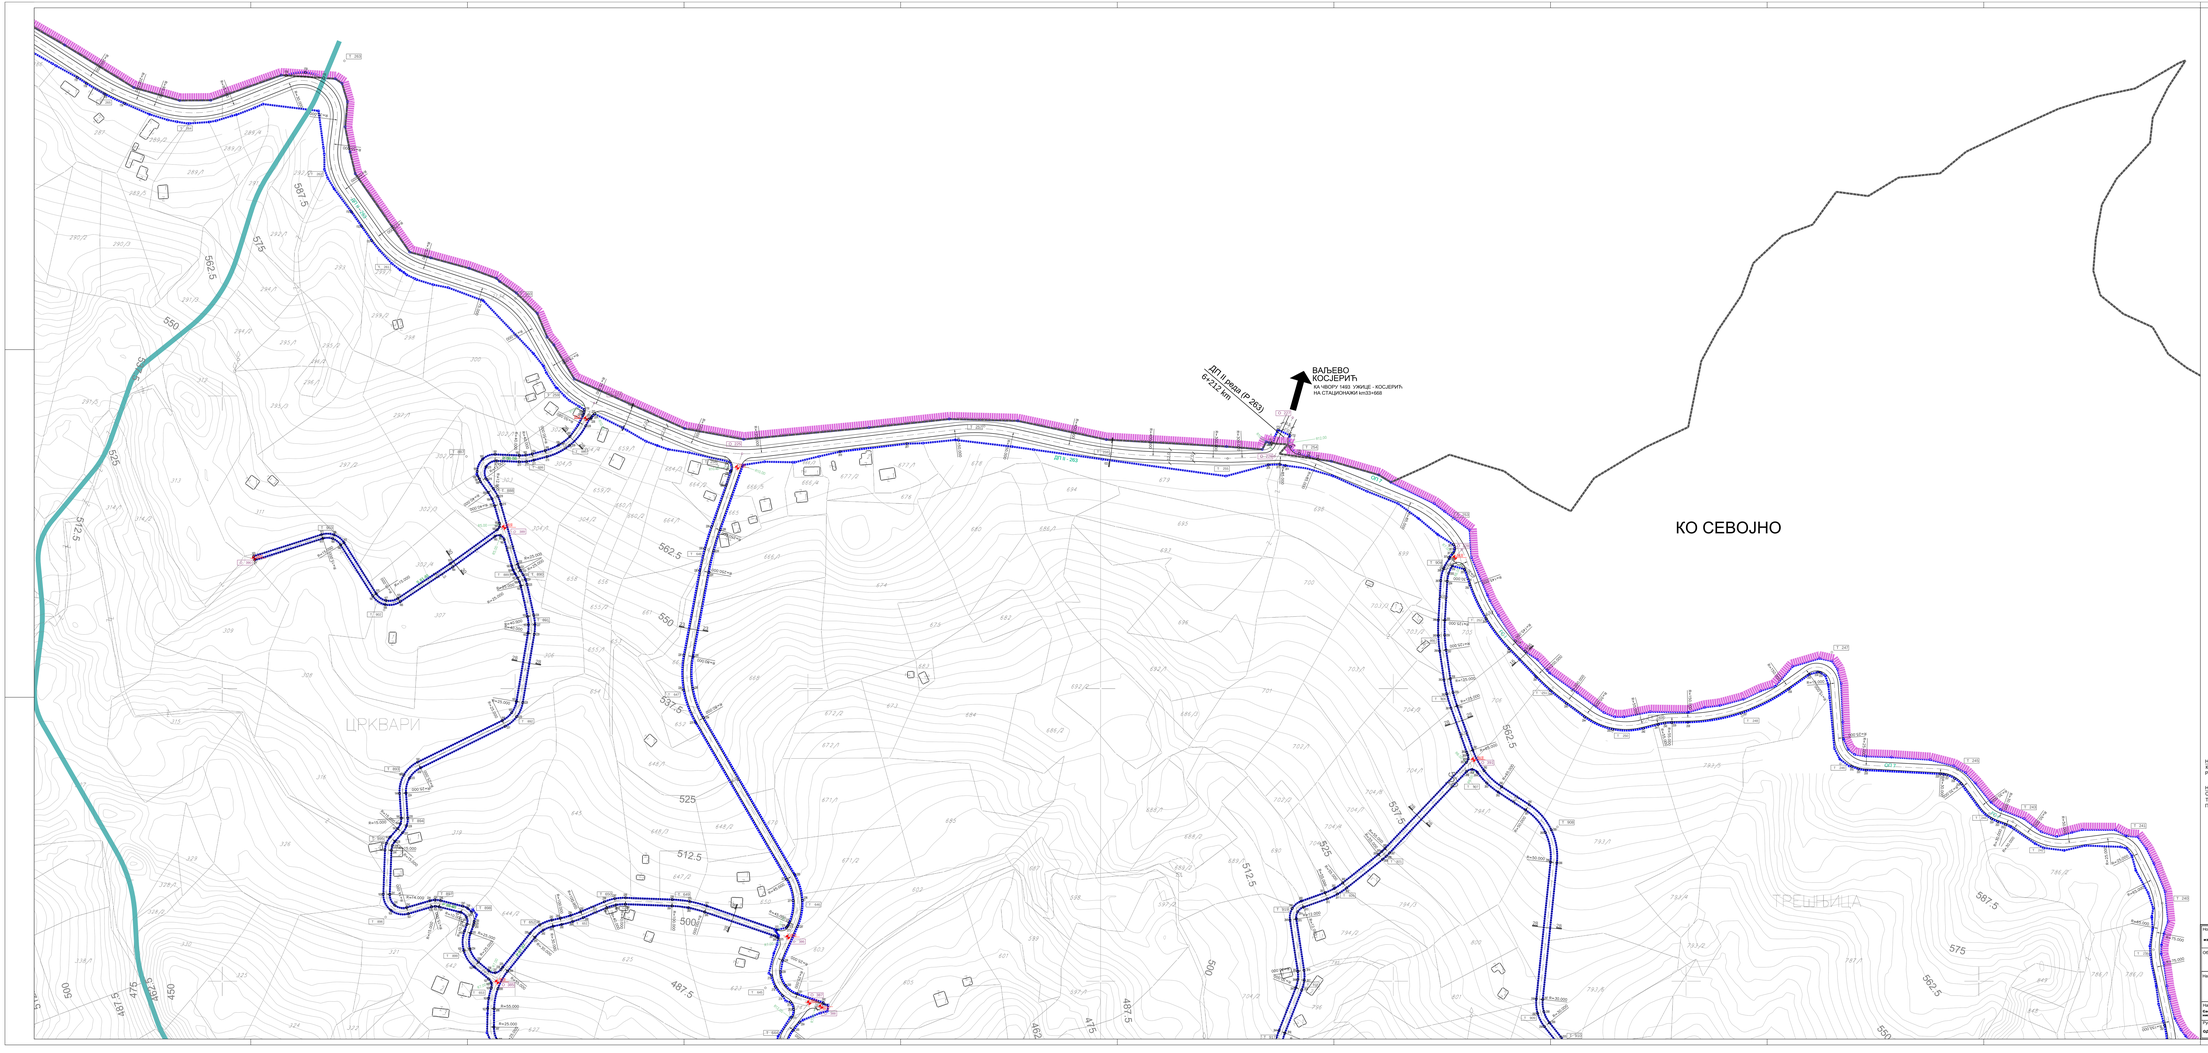

ЛЕГЕНДА

- ГРАНИЦА ПЛАНА ГЕНЕРАЛНЕ РЕГУЛАЦИЈЕ
- ГРАНИЦА КАТАСТАРСКЕ ОПШТИНЕ
- ГРАНИЦА ГРАЂЕВИНСКОГ ПОДРУЧЈА
- РЕГУЛАЦИОНА ЛИНИЈА
- ПОСТОЈЕЋЕ ДЕТАЉНЕ ТАЧКЕ, које су новим детаљним тачкама, дефинишу РЕГУЛАЦИОНУ ЛИНИЈУ
- НОВЕ ДЕТАЉНЕ ТАЧКЕ, које су постојећим детаљним тачкама, дефинишу РЕГУЛАЦИОНУ ЛИНИЈУ
- ГРАЂЕВИНСКА ЛИНИЈА
- ОСОВИНА САОБРАЋАЈНИЦЕ
- ИВИЦА КОЛОВОЗА
- ТЕМЕНЕ ТАЧКЕ
- ОСОВИНСКЕ ТАЧКЕ
- НИВЕЛАЦИОНИ ЕЛЕМЕНТИ
- ПЛАНИРАНИ МОСТ
- РЕГУЛИСАНО КОРИТО РЕКЕ ЂЕТИЊЕ
- ПОТОК КОЈИ ЈЕ ЗАЦЕВЉЕН
- РЕГУЛИСАНО КОРИТО ПОТОКА
- ПОСТОЈЕЋА ПЕШАЧКА ПАСАРЕЛА
- ЖЕЛЕЗНИЧКА ПРУГА
- БИЦИКЛИСТИЧКА СТАЗА
- АУТОБУСКО СТАЈАЛИШТЕ
- ПАРКИНГ ПРОСТОР

- ОБАВЕЗНА ИЗРАДА УРБАНИСТИЧКОГ ПЛАНА

Обавезна израда Плана детаљне регулације

1. ПЛАН ДЕТАЉНЕ РЕГУЛАЦИЈЕ: "СЛОБОДНА ЗОНА УЖИЦЕ" - У СЕВОЈНУ
2. ПЛАН ДЕТАЉНЕ РЕГУЛАЦИЈЕ: "РАДНА ЗОНА Д" - У СЕВОЈНУ

НАПОМЕНА: ПЛАН ПРОГРАМ ВЕЗА ЛЕВА И ДЕСНА СКРЕТАЊА ОМОГУЋЕН ЈЕ КОД РАСКРСНИЦЕ УЛИЦА ПРВОМАЈСКЕ И КЕРОЗА ДЕ ДОВИЋА. КОД ОСТАЛИХ РАСКРСНИЦА И ПРИКЉУЧАКА ДОЗВОЉЕНА СУ САМО ДЕСНА СКРЕТАЊА.

НАПОМЕНА: ИЗУЗЕТНО, ПРИЛИКОМ ИЗДАВАЊА ЛОКАЦИЈСКЕ ДОЗВОЛЕ, МОЖЕ СЕ ОДСТУПИТИ ОД ПЛАНИРАНЕ ГРАЂЕВИНСКЕ ЛИНИЈЕ, ЗБОГ КОНФИГУРАЦИЈЕ ТЕРЕНА И ПОСТОЈЕЋЕ ИЗГРАЂЕНОСТИ, УКОЛИКО СЕ НЕ ОМЕТА САОБРАЋАЈНА ПРЕГЛЕДНОСТ И ОБЈЕКТИ НА СУСЕДНИМ ПАРЦЕЛАМА.

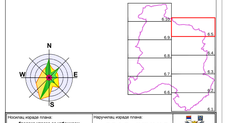

Носилац израде плана: **Градска управа за урбанизам, грађевинску и еколошку инспекцију Града Ужице**	Наручилац израде плана: **ГРАД УЖИЦЕ**
Обрађивач плана: **"АРХИПЛАН" Д.О.О. ул.Краља Петра бр.68 АРАНЂЕЛОВАЦ**	
Назив плана: **ПЛАН ГЕНЕРАЛНЕ РЕГУЛАЦИЈЕ "Севојно"**	
Назив листа: **Комбиновани елемент за регулационе линије улица и генералне линије канала, водоводне мреже и дубинског регулационог и грађевинског земљишта**	Размера: 1:1000 Лист број: **6.5** Датум: април, 2012
Руководилац израде: **одговорни урбаниста: дипл.инж.арх. Драгана Бигз (200001503)**	