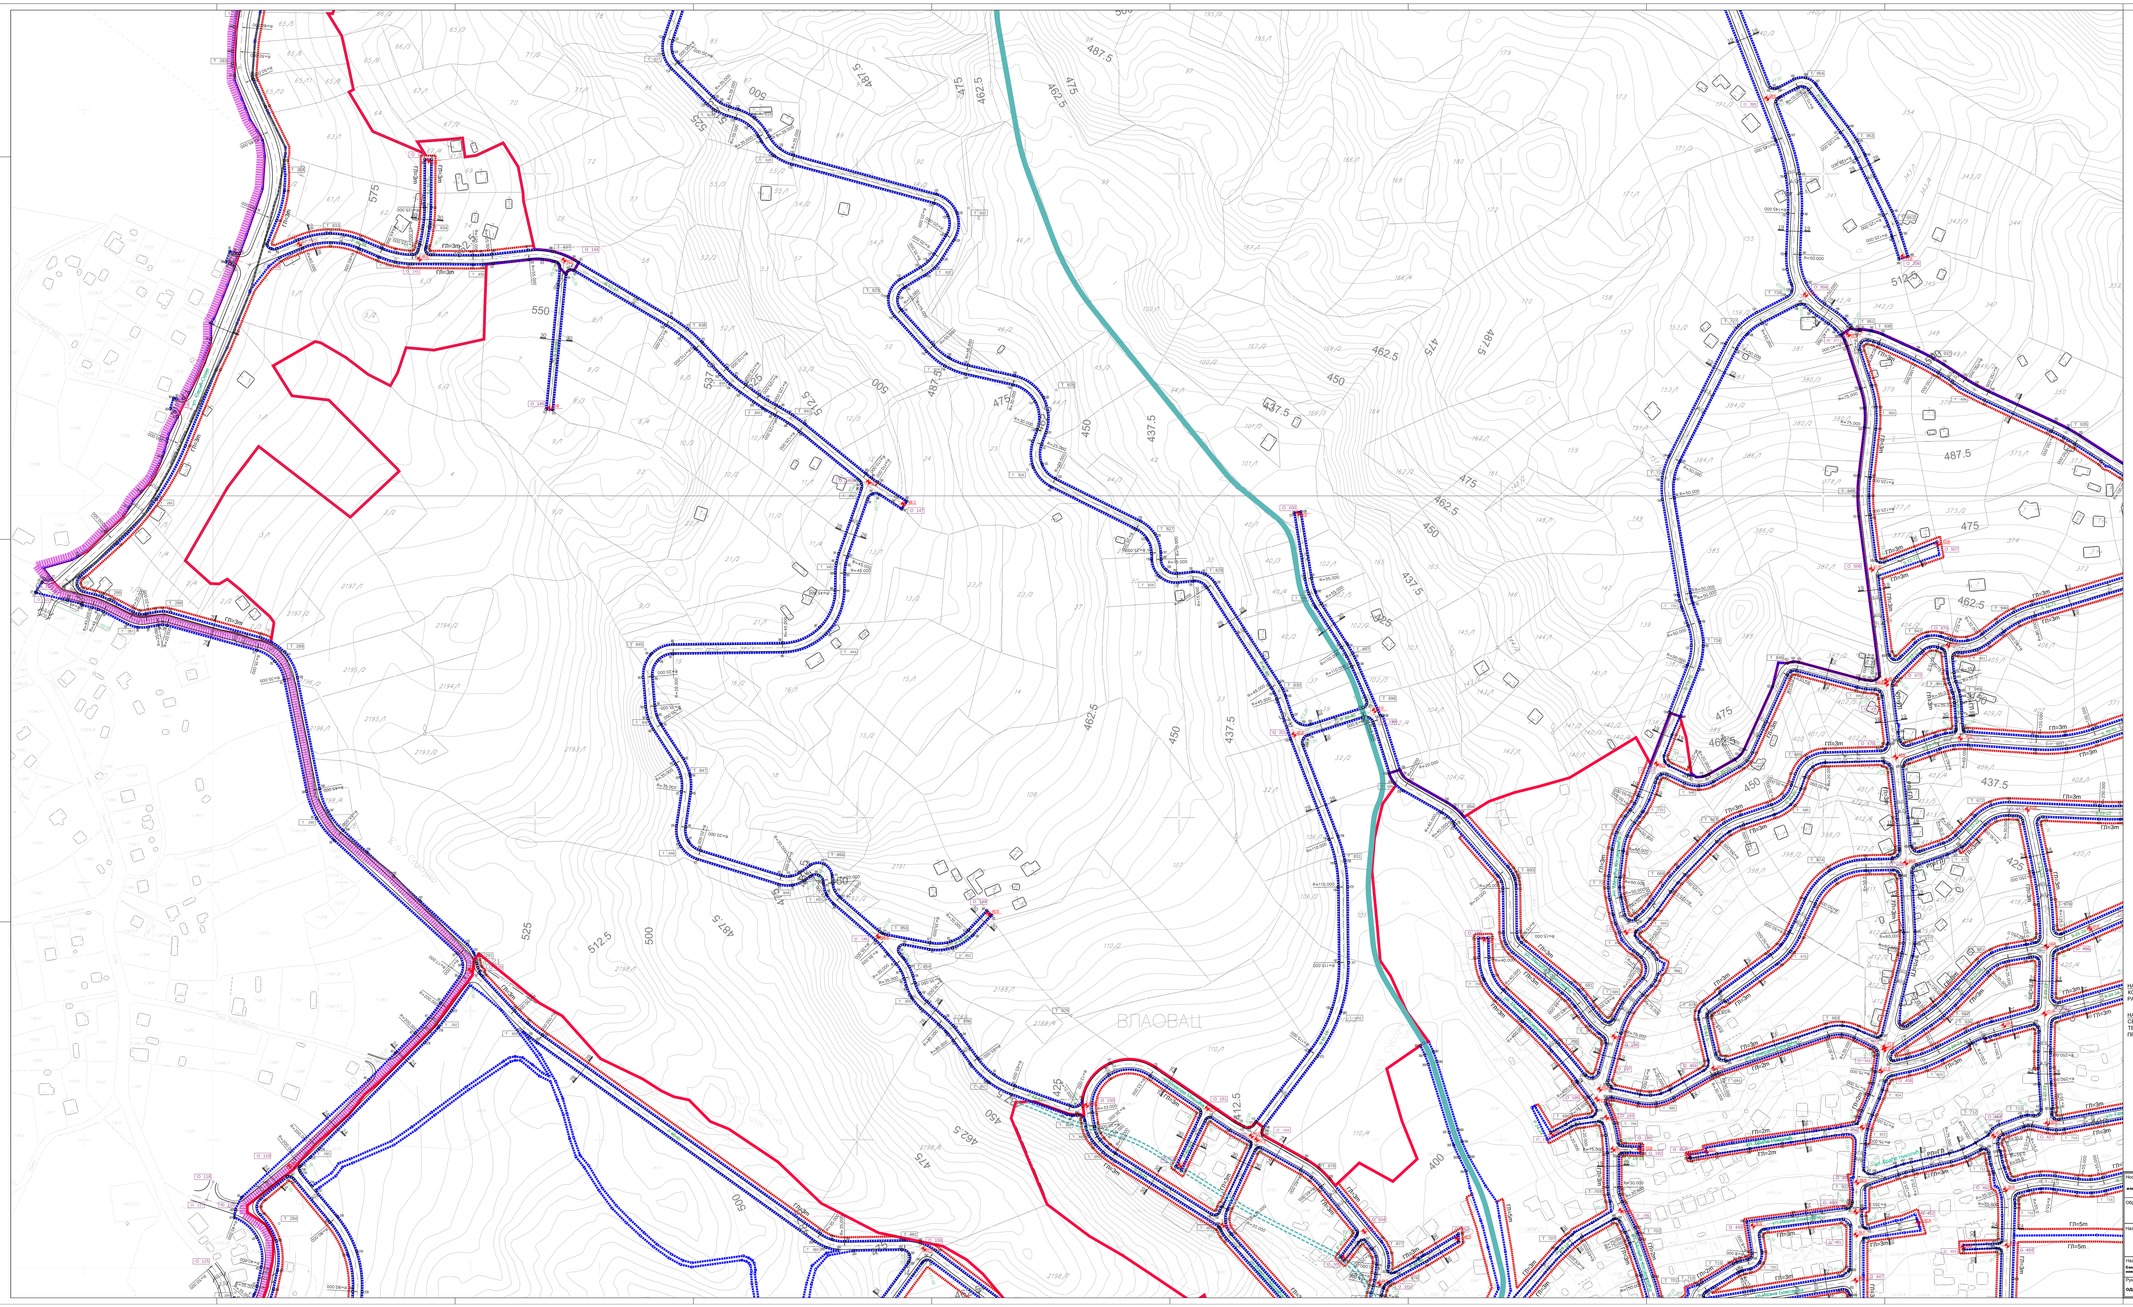

ЛЕГЕНДА

- ГРАНИЦА ПЛАНА ГЕНЕРАЛНЕ РЕГУЛАЦИЈЕ
- ГРАНИЦА КАТАСТАРСКЕ ОПШТИНЕ
- ГРАНИЦА ГРАЂЕВИНСКОГ ПОДРУЧЈА
- РЕГУЛАЦИОНА ЛИНИЈА
- ПОСТОЈЕЋЕ ДЕТАЉНЕ ТАЧКЕ, које са новим детаљним тачкама, дефинишу РЕГУЛАЦИОНУ ЛИНИЈУ
- НОВЕ ДЕТАЉНЕ ТАЧКЕ, које са постојећим детаљним тачкама, дефинишу РЕГУЛАЦИОНУ ЛИНИЈУ
- ГРАЂЕВИНСКА ЛИНИЈА
- ОСОВИНА САОБРАЋАЈНИЦЕ
- ИВИЦА КОЛОВОЗА
- ТЕМЕНЕ ТАЧКЕ
- ОСОВИНСКЕ ТАЧКЕ
- НИВЕЛАЦИОНИ ЕЛЕМЕНТИ
- ПЛАНИРАНИ МОСТ
- РЕГУЛИСАНО КОРИТО РЕКЕ ЂЕТИЊЕ
- ПОТОК КОЈИ ЈЕ ЗАЦЕВЉЕН
- РЕГУЛИСАНО КОРИТО ПОТОКА
- ПОСТОЈЕЋА ПЕШАЧКА ПАСАРЕЛА
- ЖЕЛЕЗНИЧКА ПРУГА
- БИЦИКЛИСТИЧКА СТАЗА
- АУТОБУСКО СТАЈАЛИШТЕ
- ПАРКИНГ ПРОСТОР

- ОБАВЕЗНА ИЗРАДА УРБАНИСТИЧКОГ ПЛАНА
- обавезна израда Плана детаљне регулације
- 1 ПЛАН ДЕТАЉНЕ РЕГУЛАЦИЈЕ "СЛОБОДНА ЗОНА УЖИЦЕ" У СЕВОЈУ
- 2 ПЛАН ДЕТАЉНЕ РЕГУЛАЦИЈЕ "РАДНА ЗОНА Д" У СЕВОЈУ

НАПОМЕНА: ПУН ПРОСТАМ ВЕЗА (ЛЕВА И ДЕСНА СИРЕТАНА) ОМОГУЋЕН ЈЕ КОД РАСКРСНИЦЕ УЛИЦА ПРВОМАЈСКЕ И ХЕРОЈА ДЕЈОВИЋА. КОД ОСТАЛИХ РАСКРСНИЦА И ПРИКЉУЧАКА ДОЗВОЉЕНА СУ САМО ДЕСНА СИРЕТАНА .

НАПОМЕНА: ИЗУЗЕТНО, ПРИЛИКОМ ИЗДАВАЊА ЛОКАЦИЈСКЕ ДОЗВОЛЕ, МОЖЕ СЕ ОДСТУПИТИ ОД ПЛАНИРАНЕ ГРАЂЕВИНСКЕ ЛИНИЈЕ, ЗБОГ КОНФИГУРАЦИЈЕ ТЕРЕНА И ПОСТОЈЕЋЕ ИЗГРАЂЕНОСТИ, УКОЛИКО СЕ НЕ ОМЕТА САОБРАЋАЈНА ПРЕГЛЕДНОСТ И ОБЈЕКТИ НА СУСЕДНИМ ПАРЦЕЛАМА.

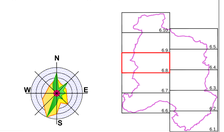

Носилац израде плана: **Градска управа за урбанизам, имовину и комунално-стамбене послове Град Ужице**	Наручилац израде плана: **ГРАД УЖИЦЕ**
Обрађивач плана:	**"АРХИПЛАН" Д.О.О. ул.Краља Милана бр.68 А Р А Н Ђ Е Л О В А Ц**
Назив плана:	**ПЛАН ГЕНЕРАЛНЕ РЕГУЛАЦИЈЕ "Севојно"**
Назив листа: **Саобраћајна решења са регулационим линијама улица и попречним профилима, нивелационим елементима и грађевинским линијама**	Размера: 1:1000 Лист број: **6.5**
Руководилац израде: **одговорни урбаниста: дипл.инж.арх. Драгана Бигз (200001503)**	Датум: април, 2012