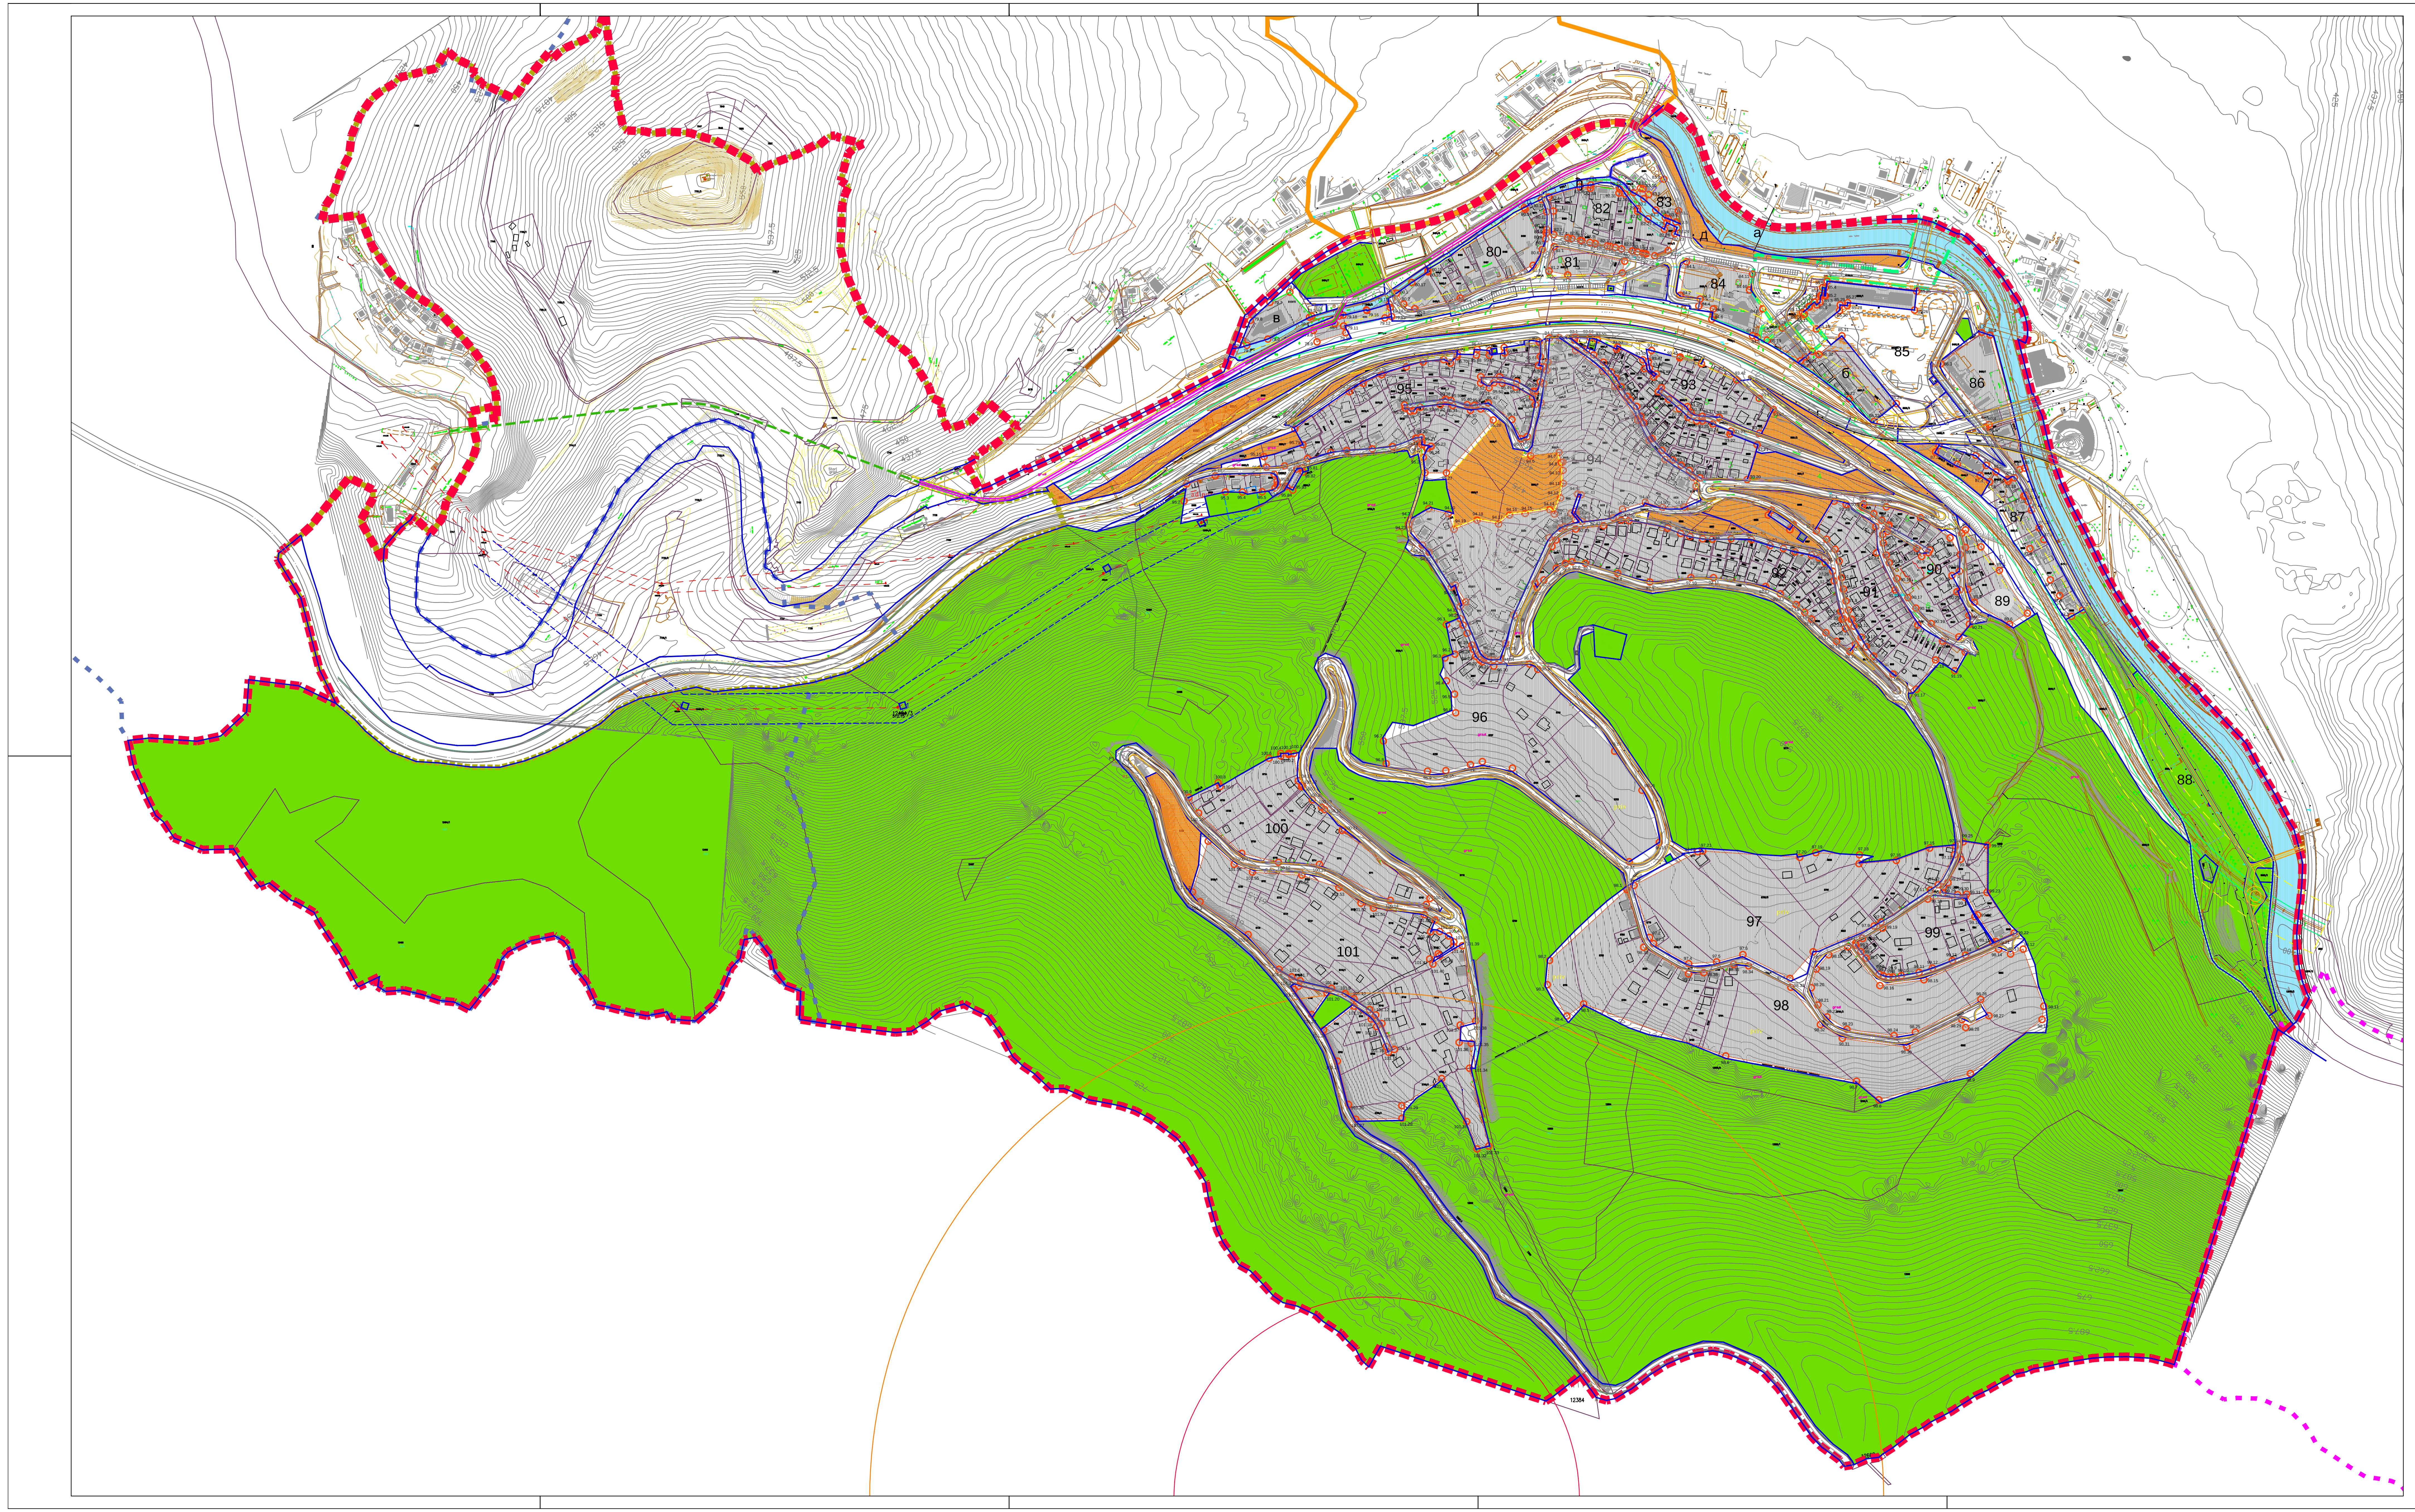

КООРДИНАТЕ ПРЕЛОМНИХ ТАЧАКА ГРАЂЕВИНСКИХ ЛИНИЈА

79.1	X = 7406681.008	Y = 4857191.309
79.2	X = 7406685.612	Y = 4857186.330
79.3	X = 7406706.260	Y = 4857192.630
79.4	X = 7406747.250	Y = 4857214.040
79.5	X = 7406749.700	Y = 4857215.000
79.6	X = 7406728.001	Y = 4857238.948
79.7	X = 7406708.273	Y = 4857228.784
79.8	X = 7406689.025	Y = 4857210.992
79.8'	X = 7406751.080	Y = 4857201.290
79.9	X = 7406754.655	Y = 4857189.835
79.10	X = 7406783.054	Y = 4857198.697
79.11	X = 7406780.943	Y = 4857205.462
79.12	X = 7406821.590	Y = 4857213.400
79.13	X = 7406828.340	Y = 4857214.720
79.14	X = 7406826.980	Y = 4857223.810
79.15	X = 7406825.996	Y = 4857227.111
79.16	X = 7406804.020	Y = 4857220.700
79.17	X = 7406803.410	Y = 4857221.440
79.18	X = 7406780.600	Y = 4857216.130
79.19	X = 7406776.616	Y = 4857215.202
79.20	X = 7406772.230	Y = 4857207.890
80.1	X = 7406833.369	Y = 4857237.956
80.2	X = 7406840.245	Y = 4857227.111
80.3	X = 7406851.203	Y = 4857222.625
80.4	X = 7406895.931	Y = 4857233.024
80.5	X = 7406967.788	Y = 4857265.261
80.6	X = 7406976.902	Y = 4857280.943
80.7	X = 7406980.347	Y = 4857291.489
80.8	X = 7406980.475	Y = 4857297.388
80.9	X = 7406981.291	Y = 4857297.370
80.10	X = 7406981.371	Y = 4857300.520
80.11	X = 7406981.270	Y = 4857318.040
80.12	X = 7406975.976	Y = 4857330.296
80.13	X = 7406959.020	Y = 4857322.310
80.14	X = 7406959.998	Y = 4857320.660
80.15	X = 7406864.131	Y = 4857259.985
80.16	X = 7406864.270	Y = 4857258.890
80.17	X = 7406848.240	Y = 4857248.470
81.1	X = 7406988.616	Y = 4857283.965
81.2	X = 7406983.519	Y = 4857259.722
81.3	X = 7407002.026	Y = 4857255.859
81.4	X = 7407055.722	Y = 4857257.803
81.5	X = 7407058.150	Y = 4857269.348
82.1	X = 7406983.389	Y = 4857332.844
82.2	X = 7406987.897	Y = 4857318.840
82.3	X = 7406988.165	Y = 4857295.601
82.4	X = 7407001.800	Y = 4857292.550
82.5	X = 7407002.140	Y = 4857292.470
82.6	X = 7407005.950	Y = 4857291.720
82.7	X = 7407014.630	Y = 4857290.020
82.8	X = 7407016.050	Y = 4857289.650
82.9	X = 7407023.930	Y = 4857287.850
82.10	X = 7407029.090	Y = 4857286.790
82.11	X = 7407041.110	Y = 4857284.460
82.12	X = 7407043.890	Y = 4857284.010
82.13	X = 7407048.730	Y = 4857282.940
82.14	X = 7407055.130	Y = 4857281.520
82.15	X = 7407065.540	Y = 4857279.500
82.16	X = 7407065.960	Y = 4857279.460
82.17	X = 7407070.730	Y = 4857278.470
82.18	X = 7407075.870	Y = 4857277.400
82.19	X = 7407077.800	Y = 4857276.920
82.20	X = 7407079.320	Y = 4857276.600
82.21	X = 7407087.750	Y = 4857274.690
82.22	X = 7407100.958	Y = 4857279.900
82.23	X = 7407107.580	Y = 4857296.520
82.24	X = 7407110.010	Y = 4857302.610
82.25	X = 7407099.760	Y = 4857307.540
82.26	X = 7407097.220	Y = 4857300.860
82.27	X = 7407081.210	Y = 4857311.220
82.28	X = 7407070.800	Y = 4857318.530
82.29	X = 7407070.840	Y = 4857321.210
82.30	X = 7407058.348	Y = 4857335.848
82.31	X = 7407052.627	Y = 4857336.657
82.32	X = 7407053.190	Y = 4857340.530
82.33	X = 7407024.740	Y = 4857344.550
82.34	X = 7407024.296	Y = 4857341.275
82.35	X = 7407014.070	Y = 4857342.720
83.1	X = 7407067.063	Y = 4857336.893
83.2	X = 7407076.950	Y = 4857330.990
83.3	X = 7407088.690	Y = 4857319.860
83.4	X = 7407098.180	Y = 4857312.340
83.5	X = 7407100.970	Y = 4857311.450
83.6	X = 7407108.692	Y = 4857308.162
83.7	X = 7407111.055	Y = 4857319.350
83.8	X = 7407096.972	Y = 4857350.343
83.9	X = 7407081.710	Y = 4857334.930
83.10	X = 7407076.250	Y = 4857340.740
83.11	X = 7407073.650	Y = 4857341.350
84.1	X = 7407119.079	Y = 4857268.940
84.2	X = 7407112.885	Y = 4857235.833
84.3	X = 7407132.549	Y = 4857232.153
84.4	X = 7407131.236	Y = 4857225.132
84.5	X = 7407145.596	Y = 4857222.284
84.6	X = 7407144.000	Y = 4857212.200
84.7	X = 7407184.200	Y = 4857196.000
84.8	X = 7407188.710	Y = 4857194.380
84.9	X = 7407194.289	Y = 4857222.364
84.10	X = 7407181.264	Y = 4857241.112
84.11	X = 7407184.191	Y = 4857256.756
85.1	X = 7407257.840	Y = 4857249.630
85.2	X = 7407256.120	Y = 4857235.210
85.3	X = 7407255.000	Y = 4857235.310
85.4	X = 7407255.840	Y = 4857243.090
85.5	X = 7407253.320	Y = 4857243.350
85.6	X = 7407252.490	Y = 4857235.680
85.7	X = 7407251.490	Y = 4857235.680
85.8	X = 7407250.800	Y = 4857229.000
85.9	X = 7407247.510	Y = 4857226.370
85.10	X = 7407245.370	Y = 4857229.060
85.11	X = 7407239.860	Y = 4857224.740
85.12	X = 7407240.310	Y = 4857224.140
85.13	X = 7407233.611	Y = 4857218.794
85.14	X = 7407235.201	Y = 4857216.858
85.15	X = 7407235.521	Y = 4857217.111
85.16	X = 7407247.209	Y = 4857202.587
85.17	X = 7407242.970	Y = 4857180.450
85.18	X = 7407213.570	Y = 4857203.589
85.19	X = 7407198.527	Y = 4857191.418
85.20	X = 7407231.502	Y = 4857171.108
85.21	X = 7407236.383	Y = 4857175.084
85.22	X = 7407279.758	Y = 4857133.777
85.23	X = 7407304.285	Y = 4857111.471
85.24	X = 7407326.052	Y = 4857128.941
85.25	X = 7407346.040	Y = 4857239.830
85.26	X = 7407343.970	Y = 4857221.180
85.27	X = 7407278.090	Y = 4857228.500
85.28	X = 7407277.760	Y = 4857225.520
85.29	X = 7407270.610	Y = 4857226.310
85.30	X = 7407270.020	Y = 4857220.760
85.31	X = 7407272.408	Y = 4857195.800
85.32	X = 7407249.855	Y = 4857177.431
86.1	X = 7407418.411	Y = 4857196.569
86.2	X = 7407410.256	Y = 4857199.193
86.3	X = 7407369.910	Y = 4857168.190
86.4	X = 7407417.450	Y = 4857108.222
86.5	X = 7407414.315	Y = 4857105.737
86.6	X = 7407447.581	Y = 4857063.775
86.7	X = 7407452.559	Y = 4857065.343
87.1	X = 7407368.100	Y = 4857087.500
87.2	X = 7407364.530	Y = 4857081.240
87.3	X = 7407386.180	Y = 4857069.060
87.4	X = 7407408.600	Y = 4857058.200
87.5	X = 7407418.170	Y = 4857051.830
87.6	X = 7407457.752	Y = 4856985.957
87.7	X = 7407477.975	Y = 4856955.126
87.8	X = 7407487.107	Y = 4856939.693
87.9	X = 7407498.866	Y = 4856919.081
87.10	X = 7407509.764	Y = 4856925.296
87.11	X = 7407471.592	Y = 4856994.763
87.12	X = 7407466.710	Y = 4857006.380
87.13	X = 7407459.330	Y = 4857023.940
87.14	X = 7407456.050	Y = 4857032.460
87.15	X = 7407453.200	Y = 4857038.540
87.16	X = 7407451.554	Y = 4857037.725
87.17	X = 7407442.486	Y = 4857055.646
87.18	X = 7407436.347	Y = 4857052.455
87.19	X = 7407435.490	Y = 4857054.100
87.20	X = 7407424.170	Y = 4857061.630
87.21	X = 7407414.600	Y = 4857068.000
87.22	X = 7407404.400	Y = 4857077.700
89.1	X = 7407394.277	Y = 4857004.358
89.2	X = 7407390.676	Y = 4857001.069
89.3	X = 7407394.116	Y = 4856987.154
89.4	X = 7407396.586	Y = 4856945.658
89.5	X = 7407403.017	Y = 4856932.977
89.6	X = 7407437.662	Y = 4856911.244
89.7	X = 7407455.308	Y = 4856922.222
89.8	X = 7407427.637	Y = 4856964.407
89.9	X = 7407409.537	Y = 4856987.649
90.1	X = 7407293.789	Y = 4857030.087
90.2	X = 7407292.536	Y = 4857026.696
90.3	X = 7407303.731	Y = 4857020.359
90.4	X = 7407311.707	Y = 4857013.885
90.5	X = 7407318.832	Y = 4857009.275
90.6	X = 7407318.270	Y = 4857008.238
90.7	X = 7407359.120	Y = 4856984.582
90.8	X = 7407357.628	Y = 4856982.006
90.9	X = 7407351.002	Y = 4856978.181
90.10	X = 7407346.387	Y = 4856986.178
90.11	X = 7407317.172	Y = 4857002.746
90.12	X = 7407312.595	Y = 4856999.886
90.13	X = 7407313.120	Y = 4856991.500
90.14	X = 7407315.912	Y = 4856979.595
90.15	X = 7407318.981	Y = 4856972.032
90.16	X = 7407326.481	Y = 4856956.383
90.17	X = 7407337.444	Y = 4856937.534
90.18	X = 7407345.360	Y = 4856927.218
90.19	X = 7407360.462	Y = 4856911.972
90.20	X = 7407387.703	Y = 4856898.804
90.21	X = 7407398.014	Y = 4856911.383
90.22	X = 7407397.696	Y = 4856920.146
90.23	X = 7407385.749	Y = 4856943.347
90.24	X = 7407388.910	Y = 4856945.320
90.25	X = 7407380.900	Y = 4856959.290
90.26	X = 7407388.510	Y = 4856963.660
90.27	X = 7407389.089	Y = 4856980.107
90.28	X = 7407379.063	Y = 4856996.533
90.29	X = 7407349.770	Y = 4857016.590
90.30	X = 7407316.193	Y = 4857027.140
91.1	X = 7407264.761	Y = 4857032.692
91.2	X = 7407247.032	Y = 4857003.313
91.3	X = 7407257.274	Y = 4856995.093
91.4	X = 7407265.723	Y = 4856985.229
91.5	X = 7407269.674	Y = 4856973.517
91.6	X = 7407271.814	Y = 4856957.366
91.7	X = 7407273.793	Y = 4856945.941
91.8	X = 7407276.322	Y = 4856934.160
91.9	X = 7407278.738	Y = 4856925.098
91.10	X = 7407282.031	Y = 4856916.316
91.11	X = 7407281.325	Y = 4856916.019
91.12	X = 7407284.330	Y = 4856909.330
91.13	X = 7407291.230	Y = 4856898.530
91.14	X = 7407296.350	Y = 4856889.090
91.15	X = 7407303.580	Y = 4856879.940
91.16	X = 7407322.689	Y = 4856862.156
91.17	X = 7407345.806	Y = 4856847.117
91.18	X = 7407364.666	Y = 4856876.109
91.19	X = 7407383.558	Y = 4856865.455
91.20	X = 7407393.956	Y = 4856883.893
91.21	X = 7407371.591	Y = 4856894.705
91.22	X = 7407347.299	Y = 4856910.468
91.23	X = 7407324.819	Y = 4856945.182
91.24	X = 7407306.536	Y = 4856981.707
91.25	X = 7407305.741	Y = 4857007.509
91.26	X = 7407276.533	Y = 4857029.464
92.1	X = 7406969.728	Y = 4856951.631
92.2	X = 7406972.030	Y = 4856947.450
92.3	X = 7406978.590	Y = 4856955.010
92.4	X = 7406990.562	Y = 4856966.540
92.5	X = 7406999.647	Y = 4856971.232
92.6	X = 7407006.215	Y = 4856972.840
92.7	X = 7407019.440	Y = 4856971.310
92.8	X = 7407051.120	Y = 4856961.570
92.9	X = 7407082.880	Y = 4856952.915
92.10	X = 7407123.482	Y = 4856957.388
92.11	X = 7407145.739	Y = 4856957.258
92.12	X = 7407197.161	Y = 4856948.540
92.13	X = 7407211.570	Y = 4856941.310
92.14	X = 7407227.050	Y = 4856930.730
92.15	X = 7407235.555	Y = 4856922.956
92.16	X = 7407242.337	Y = 4856916.358
92.17	X = 7407256.460	Y = 4856903.050
92.18	X = 7407266.961	Y = 4856894.387
92.19	X = 7407280.045	Y = 4856884.452
92.20	X = 7407285.491	Y = 4856891.624
92.21	X = 7407275.941	Y = 4856907.180
92.22	X = 7407272.367	Y = 4856916.153
92.23	X = 7407273.920	Y = 4856916.752
92.24	X = 7407271.154	Y = 4856923.928
92.25	X = 7407264.685	Y = 4856954.067
92.26	X = 7407263.233	Y = 4856963.555
92.27	X = 7407255.770	Y = 4856972.060
92.28	X = 7407249.470	Y = 4856976.880
92.29	X = 7407242.230	Y = 4856979.300
92.30	X = 7407226.240	Y = 4856982.660
92.31	X = 7407214.610	Y = 4856986.020
92.32	X = 7407201.610	Y = 4856988.830
92.33	X = 7407183.076	Y = 4856994.692
92.34	X = 7407163.230	Y = 4856995.620
92.35	X = 7407144.569	Y = 4856995.139
92.36	X = 7407135.063	Y = 4856995.531
92.37	X = 7407122.395	Y = 4856997.850
92.38	X = 7407113.233	Y = 4857000.895
92.39	X = 7407100.565	Y = 4857006.114
92.40	X = 7407062.280	Y = 4857013.520
92.41	X = 7407054.692	Y = 4857013.973
92.42	X = 7407037.266	Y = 4857008.572
92.43	X = 7407009.839	Y = 4857005.167
92.44	X = 7406990.381	Y = 4856994.303
92.45	X = 7406986.456	Y = 4856987.995
93.1	X = 7407009.286	Y = 4857194.291
93.2	X = 7407008.714	Y = 4857191.640
93.3	X = 7407020.743	Y = 4857182.230
93.4	X = 7407027.472	Y = 4857177.066
93.5	X = 7407037.094	Y = 4857169.688
93.6	X = 7407044.700	Y = 4857160.150
93.7	X = 7407049.540	Y = 4857153.890
93.8	X = 7407054.400	Y = 4857145.540
93.9	X = 7407060.707	Y = 4857136.087
93.10	X = 7407063.499	Y = 4857132.713
93.11	X = 7407070.018	Y = 4857126.198
93.12	X = 7407074.093	Y = 4857116.377
93.13	X = 7407077.000	Y = 4857109.960
93.14	X = 7407085.123	Y = 4857094.409
93.15	X = 7407094.835	Y = 4857082.885
93.16	X = 7407105.667	Y = 4857073.373
93.17	X = 7407113.767	Y = 4857068.173
93.18	X = 7407121.868	Y = 4857062.973
93.19	X = 7407132.415	Y = 4857055.738
93.20	X = 7407178.963	Y = 4857054.038
93.21	X = 7407188.785	Y = 4857088.228
93.22	X = 7407161.858	Y = 4857098.905
93.23	X = 7407162.920	Y = 4857101.810
93.24	X = 7407145.042	Y = 4857108.907
93.25	X = 7407134.812	Y = 4857111.763
93.26	X = 7407129.025	Y = 4857111.937
93.27	X = 7407120.571	Y = 4857115.594
93.28	X = 7407111.942	Y = 4857124.104
93.29	X = 7407101.426	Y = 4857133.137
93.30	X = 7407091.150	Y = 4857140.616
93.31	X = 7407094.458	Y = 4857144.619
93.35	X = 7407120.067	Y = 4857125.978
93.36	X = 7407123.508	Y = 4857120.252
93.37	X = 7407134.607	Y = 4857116.389
93.38	X = 7407151.410	Y = 4857115.400
93.39	X = 7407191.113	Y = 4857099.686
93.40	X = 7407204.784	Y = 4857123.257
93.41	X = 7407190.623	Y = 4857134.152
93.42	X = 7407168.544	Y = 4857152.214
93.43	X = 7407133.820	Y = 4857168.300
93.44	X = 7407112.920	Y = 4857175.030
93.45	X = 7407112.420	Y = 4857174.040
93.46	X = 7407084.710	Y = 4857181.262
93.47	X = 7407081.577	Y = 4857170.520
93.48	X = 7407082.627	Y = 4857164.185
93.49	X = 7407089.290	Y = 4857158.100
93.50	X = 7407086.608	Y = 4857155.163
93.51	X = 7407077.553	Y = 4857163.433
93.52	X = 7407076.122	Y = 4857172.068
93.53	X = 7407051.048	Y = 4857184.649
93.54	X = 7407050.050	Y = 4857182.660
93.55	X = 7407031.130	Y = 4857192.100
93.56	X = 7407024.040	Y = 4857194.120
94.1	X = 7406983.980	Y = 4857193.630
94.2	X = 7406982.410	Y = 4857169.760
94.3	X = 7406981.048	Y = 4857161.794
94.4	X = 7406978.316	Y = 4857148.618
94.5	X = 7406975.750	Y = 4857129.750
94.6	X = 7406965.482	Y = 4857077.474
94.7	X = 7406993.282	Y = 4857080.773
94.8	X = 7406995.566	Y = 4857070.951
94.9	X = 7406997.073	Y = 4857071.281
94.10	X = 7406997.330	Y = 4857063.009
94.11	X = 7406997.431	Y = 4857050.333
94.12	X = 7406994.851	Y = 4857035.845
94.13	X = 7406988.729	Y = 4857019.969
94.14	X = 7406984.110	Y = 4857024.392
94.15	X = 7406959.920	Y = 4857020.541
94.16	X = 7406944.563	Y = 4857019.051
94.17	X = 7406933.843	Y = 4857010.173
94.18	X = 7406912.496	Y = 4857013.910
94.19	X = 7406889.727	Y = 4857004.993
94.20	X = 7406884.192	Y = 4857020.324
94.21	X = 7406864.864	Y = 4857025.291
94.22	X = 7406847.075	Y = 4857014.706
94.23	X = 7406845.466	Y = 4857009.903
94.24	X = 7406858.519	Y = 4856989.307
94.25	X = 7406865.170	Y = 4856982.310
94.26	X = 7406887.061	Y = 4856947.771
94.27	X = 7406891.050	Y = 4856949.870
94.28	X = 7406901.528	Y = 4856933.406
94.29	X = 7406895.860	Y = 4856928.747
94.30	X = 7406915.779	Y = 4856882.318
94.31	X = 7406919.990	Y = 4856878.010
94.32	X = 7406924.180	Y = 4856876.370
94.33	X = 7406928.640	Y = 4856875.990
94.34	X = 7406935.250	Y = 4856876.194
94.35	X = 7406940.790	Y = 4856892.370
94.36	X = 7406948.848	Y = 4856920.473
94.37	X = 7406983.749	Y = 4856996.616
94.38	X = 7406994.684	Y = 4857006.162
94.39	X = 7406998.504	Y = 4857007.704
94.40	X = 7407009.402	Y = 4857014.537
94.41	X = 7407005.362	Y = 4857020.981
94.42	X = 7407011.672	Y = 4857039.768
94.43	X = 7407015.090	Y = 4857038.950
94.44	X = 7407009.583	Y = 4857022.556
94.45	X = 7407010.156	Y = 4857019.385
94.46	X = 7407016.122	Y = 4857012.621
94.47	X = 7407046.826	Y = 4857016.315
94.48	X = 7407056.019	Y = 4857024.854
94.49	X = 7407078.369	Y = 4857031.637
94.50	X = 7407095.273	Y = 4857026.535
94.51	X = 7407117.164	Y = 4857026.761
94.52	X = 7407128.364	Y = 4857047.573
94.53	X = 7407125.126	Y = 4857056.288
94.54	X = 7407097.945	Y = 4857073.781
94.55	X = 7407081.841	Y = 4857092.807
94.56	X = 7407070.919	Y = 4857112.704
94.57	X = 7407048.146	Y = 4857146.205
94.58	X = 7407036.224	Y = 4857161.156
94.59	X = 7407009.596	Y = 4857181.573
94.60	X = 7406993.800	Y = 4857193.930
95.1	X = 7406626.140	Y = 4857049.732
95.2	X = 7406623.670	Y = 4857032.791
95.3	X = 7406664.220	Y = 4857041.780
95.4	X = 7406681.170	Y = 4857041.669
95.5	X = 7406700.694	Y = 4857041.842
95.6	X = 7406713.301	Y = 4857045.589
95.7	X = 7406715.523	Y = 4857048.748
95.8	X = 7406715.350	Y = 4857052.390
95.9	X = 7406712.509	Y = 4857059.285
95.10	X = 7406654.398	Y = 4857057.673
95.11	X = 7406702.494	Y = 4857076.637
95.12	X = 7406704.994	Y = 4857066.113
95.13	X = 7406722.733	Y = 4857067.431
95.14	X = 7406745.384	Y = 4857074.805
95.15	X = 7406768.320	Y = 4857080.620
95.16	X = 7406783.903	Y = 4857082.573
95.17	X = 7406809.256	Y = 4857084.312
95.18	X = 7406829.331	Y = 4857086.582
95.19	X = 7406852.077	Y = 4857094.871
95.20	X = 7406857.464	Y = 4857095.768
95.21	X = 7406858.296	Y = 4857090.771
95.22	X = 7406858.080	Y = 4857088.570
95.23	X = 7406867.210	Y = 4857086.840
95.24	X = 7406863.770	Y = 4857085.080
95.25	X = 7406859.460	Y = 4857075.900
95.26	X = 7406861.150	Y = 4857060.580
95.27	X = 7406882.409	Y = 4857060.580
95.28	X = 7406928.515	Y = 4857112.797
95.29	X = 7406916.241	Y = 4857123.635
95.30	X = 7406906.020	Y = 4857122.283
95.31	X = 7406888.603	Y = 4857127.077
95.32	X = 7406876.161	Y = 4857127.901
95.33	X = 7406856.535	Y = 4857125.211
95.34	X = 7406850.253	Y = 4857121.826
95.35	X = 7406846.885	Y = 4857121.365
95.36	X = 7406841.577	Y = 4857124.417
95.37	X = 7406841.131	Y = 4857127.641
95.38	X = 7406881.516	Y = 4857133.177
95.39	X = 7406886.880	Y = 4857132.218
95.40	X = 7406902.767	Y = 4857127.846
95.41	X = 7406910.003	Y = 4857127.349
95.42	X = 7406923.580	Y = 4857129.500
95.43	X = 7406946.974	Y = 4857113.197
95.44	X = 7406955.895	Y = 4857094.254
95.45	X = 7406962.114	Y = 4857096.416
95.46	X = 7406969.944	Y = 4857127.947
95.47	X = 7406967.283	Y = 4857135.449
95.48	X = 7406950.693	Y = 4857145.256
95.49	X = 7406937.340	Y = 4857149.153
95.50	X = 7406929.388	Y = 4857149.553
95.51	X = 7406924.404	Y = 4857144.511
95.52	X = 7406916.111	Y = 4857149.207
95.53	X = 7406916.103	Y = 4857155.458
95.54	X = 7406934.924	Y = 4857155.481
95.55	X = 7406951.700	Y = 4857150.620
95.56	X = 7406967.924	Y = 4857141.100
95.57	X = 7406970.006	Y = 4857140.978
95.58	X = 7406974.905	Y = 4857150.475
95.59	X = 7406977.761	Y = 4857165.001
95.60	X = 7406972.933	Y = 4857166.652
95.61	X = 7406973.888	Y = 4857189.697
95.62	X = 7406939.240	Y = 4857184.260
95.63	X = 7406939.680	Y = 4857178.840
95.64	X = 7406924.586	Y = 4857176.722
95.65	X = 7406925.000	Y = 4857181.210
95.66	X = 7406912.650	Y = 4857182.350
95.67	X = 7406911.950	Y = 4857176.817
95.68	X = 7406893.250	Y = 4857177.368
95.69	X = 7406892.833	Y = 4857175.227
95.70	X = 7406886.387	Y = 4857168.900
95.71	X = 7406879.655	Y = 4857172.182
95.72	X = 7406859.270	Y = 4857169.890
95.73	X = 7406842.740	Y = 4857165.230
95.74	X = 7406818.351	Y = 4857157.463
95.75	X = 7406800.118	Y = 4857148.933
95.76	X = 7406786.541	Y = 4857140.669
95.77	X = 7406732.874	Y = 4857103.889
95.78	X = 7406740.800	Y = 4857088.420
95.79	X = 7406740.800	Y = 4857088.420
95.80	X = 7406734.716	Y = 4857064.392
95.81	X = 7406739.840	Y = 4857065.710
95.82	X = 7406741.062	Y = 4857061.381
95.83	X = 7406730.783	Y = 4857043.570
95.84	X = 7406724.719	Y = 4857047.070
96.1	X = 7406882.280	Y = 4856911.036
96.2	X = 7406890.766	Y = 4856881.788
96.3	X = 7406880.835	Y = 4856878.045
96.4	X = 7406882.351	Y = 4856855.481
96.5	X = 7406890.424	Y = 4856842.329
96.6	X = 7406891.469	Y = 4856823.962
96.7	X = 7406820.189	Y = 4856796.162
96.8	X = 7406822.951	Y = 4856773.759
96.9	X = 7406863.666	Y = 4856766.362
96.10	X = 7406881.697	Y = 4856766.904
96.11	X = 7406906.084	Y = 4856772.927
96.12	X = 7406917.799	Y = 4856775.820
96.13	X = 7406947.500	Y = 4856769.408
96.14	X = 7407062.608	Y = 4856677.030
96.15	X = 7407092.278	Y = 4856696.092
96.16	X = 7407075.279	Y = 4856747.464
96.17	X = 7407048.162	Y = 4856786.072
96.18	X = 7406972.558	Y = 4856866.740
96.19	X = 7406964.380	Y = 4856872.011
96.20	X = 7406929.015	Y = 4856870.037
96.21	X = 7406929.015	Y = 4856870.037
96.22	X = 7406917.710	Y = 4856874.250
96.23	X = 7406915.330	Y = 4856875.880
96.24	X = 7406911.250	Y = 4856879.840
96.25	X = 7406908.718	Y = 4856886.709
96.26	X = 7406907.460	Y = 4856890.800
96.27	X = 7406902.760	Y = 4856902.330
96.28	X = 7406898.740	Y = 4856910.420
96.29	X = 7406896.004	Y = 4856916.863
97.2	X = 7407082.715	Y = 4856602.358
97.3	X = 7407086.521	Y = 4856596.368
97.4	X = 7407121.292	Y = 4856576.414
97.5	X = 7407148.712	Y = 4856578.325
97.6	X = 7407174.706	Y = 4856585.540
97.7	X = 7407221.124	Y = 4856561.984
97.8	X = 7407243.990	Y = 4856588.240
97.9	X = 7407304.175	Y = 4856613.662
97.10	X = 7407310.845	Y = 4856617.590
97.11	X = 7407359.460	Y = 4856648.900
97.12	X = 7407367.291	Y = 4856654.264
97.13	X = 7407383.620	Y = 4856684.120
97.14	X = 7407384.300	Y = 4856692.660
97.15	X = 7407358.890	Y = 4856690.475
97.16	X = 7407325.961	Y = 4856678.316
97.17	X = 7407289.211	Y = 4856675.082
97.18	X = 7407289.638	Y = 4856683.911
97.19	X = 7407246.475	Y = 4856685.995
97.20	X = 7407230.733	Y = 4856681.385
97.21	X = 7407135.200	Y = 4856687.580
97.22	X = 7407130.114	Y = 4856686.973
97.23	X = 7407067.223	Y = 4856653.680
98.1	X = 7407060.237	Y = 4856649.661
98.2	X = 7406984.184	Y = 4856579.751
98.3	X = 7406981.899	Y = 4856555.745
98.4	X = 7407001.157	Y = 4856524.814
98.5	X = 7407017.685	Y = 4856536.776
98.6	X = 7407157.869	Y = 4856485.474
98.7	X = 7407286.811	Y = 4856460.546
98.8	X = 7407308.763	Y = 4856442.239
98.9	X = 7407399.085	Y = 4856468.151
98.10	X = 7407469.770	Y = 4856521.430
98.11	X = 7407471.498	Y = 4856534.582
98.12	X = 7407451.051	Y = 4856590.919
98.13	X = 7407438.710	Y = 4856585.927
98.14	X = 7407426.926	Y = 4856590.726
98.15	X = 7407353.142	Y = 4856560.496
98.16	X = 7407309.880	Y = 4856554.873
98.17	X = 7407278.122	Y = 4856593.161
98.18	X = 7407259.303	Y = 4856585.212
98.19	X = 7407247.077	Y = 4856571.174
98.20	X = 7407242.139	Y = 4856552.749
98.21	X = 7407248.560	Y = 4856535.690
98.22	X = 7407257.850	Y = 4856524.003
98.23	X = 7407277.348	Y = 4856511.824
98.24	X = 7407323.748	Y = 4856505.520
98.25	X = 7407344.772	Y = 4856508.992
98.26	X = 7407409.227	Y = 4856541.292
98.27	X = 7407417.330	Y = 4856525.026
98.28	X = 7407394.408	Y = 4856513.607
98.29	X = 7407390.618	Y = 4856521.215
98.30	X = 7407336.412	Y = 4856494.213
98.31	X = 7407272.841	Y = 4856502.849
98.32	X = 7407251.093	Y = 4856516.433
98.33	X = 7407221.871	Y = 4856553.195
98.34	X = 7407180.285	Y = 4856574.298
98.35	X = 7407165.640	Y = 4856575.759
98.36	X = 7407136.101	Y = 4856567.560
98.37	X = 7407121.051	Y = 4856566.511
98.38	X = 7407076.795	Y = 4856592.670
99.1	X = 7407285.614	Y = 4856596.556
99.2	X = 7407285.979	Y = 4856595.073
99.3	X = 7407286.369	Y = 4856594.529
99.4	X = 7407290.940	Y = 4856588.380
99.5	X = 7407296.180	Y = 4856581.900
99.6	X = 7407309.070	Y = 4856566.210
99.7	X = 7407313.200	Y = 4856564.580
99.8	X = 7407318.560	Y = 4856563.420
99.9	X = 7407322.692	Y = 4856563.545
99.10	X = 7407330.920	Y = 4856564.760
99.11	X = 7407348.440	Y = 4856567.840
99.12	X = 7407361.630	Y = 4856572.110
99.13	X = 7407381.280	Y = 4856579.590
99.14	X = 7407394.264	Y = 4856584.894
99.15	X = 7407421.282	Y = 4856597.169
99.16	X = 7407403.590	Y = 4856622.910
99.17	X = 7407393.617	Y = 4856641.773
99.18	X = 7407357.055	Y = 4856640.217
99.19	X = 7407312.423	Y = 4856611.496
99.20	X = 7407292.705	Y = 4856601.415
99.21	X = 7407424.056	Y = 4856598.429
99.22	X = 7407442.083	Y = 4856606.618
99.23	X = 7407415.369	Y = 4856646.730
99.24	X = 7407415.576	Y = 4856693.129
99.25	X = 7407392.021	Y = 4856696.655
99.26	X = 7407389.354	Y = 4856679.336
99.27	X = 7407376.941	Y = 4856656.459
99.28	X = 7407372.410	Y = 4856652.140
99.29	X = 7407371.881	Y = 4856646.293
99.30	X = 7407386.378	Y = 4856644.543
99.31	X = 7407395.329	Y = 4856644.954
99.32	X = 7407406.161	Y = 4856624.466
100.1	X = 7406731.805	Y = 4856783.790
100.2	X = 7406726.630	Y = 4856782.800
100.3	X = 7406726.530	Y = 4856784.110
100.4	X = 7406718.950	Y = 4856783.810
100.5	X = 7406719.150	Y = 4856781.360
100.6	X = 7406707.320	Y = 4856779.100
100.7	X = 7406659.160	Y = 4856751.270
100.8	X = 7406657.290	Y = 4856754.990
100.9	X = 7406628.271	Y = 4856740.449
100.10	X = 7406637.921	Y = 4856725.030
100.11	X = 7406680.519	Y = 4856685.298
100.12	X = 7406716.722	Y = 4856676.413
100.13	X = 7406757.150	Y = 4856674.438
100.14	X = 7406827.078	Y = 4856638.950
100.15	X = 7406862.513	Y = 4856634.877
100.16	X = 7406866.136	Y = 4856640.990
100.17	X = 7406779.399	Y = 4856707.922
100.18	X = 7406762.290	Y = 4856728.580
100.19	X = 7406759.170	Y = 4856730.840
100.20	X = 7406750.050	Y = 4856738.090
100.21	X = 7406739.327	Y = 4856751.146
100.22	X = 7406740.440	Y = 4856752.190
100.23	X = 7406736.280	Y = 4856756.760
101.1	X = 7406647.402	Y = 4856697.299
101.2	X = 7406631.958	Y = 4856647.204
101.3	X = 7406639.408	Y = 4856637.599
101.4	X = 7406686.927	Y = 4856605.202
101.5	X = 7406717.275	Y = 4856570.914
101.6	X = 7406729.686	Y = 4856563.499
101.7	X = 7406738.220	Y = 4856559.740
101.8	X = 7406768.988	Y = 4856552.258
101.9	X = 7406782.499	Y = 4856547.001
101.10	X = 7406791.158	Y = 4856541.896
101.11	X = 7406806.551	Y = 4856531.333
101.12	X = 7406812.610	Y = 4856525.979
101.13	X = 7406818.651	Y = 4856517.558
101.14	X = 7406830.912	Y = 4856491.902
101.15	X = 7406825.083	Y = 4856489.194
101.16	X = 7406822.930	Y = 4856494.690
101.17	X = 7406813.466	Y = 4856514.492
101.18	X = 7406808.130	Y = 4856521.932
101.19	X = 7406791.258	Y = 4856534.551
101.20	X = 7406764.450	Y = 4856547.626
101.21	X = 7406736.487	Y = 4856554.317
101.22	X = 7406732.105	Y = 4856551.295
101.23	X = 7406749.329	Y = 4856526.321
101.24	X = 7406761.162	Y = 4856511.039
101.25	X = 7406774.891	Y = 4856480.337
101.26	X = 7406785.671	Y = 4856437.586
101.27	X = 7406793.065	Y = 4856423.023
101.28	X = 7406838.497	Y = 4856423.969
101.29	X = 7406838.239	Y = 4856436.384
101.30	X = 7406877.653	Y = 4856463.139
101.31	X = 7406902.276	Y = 4856420.841
101.32	X = 7406912.500	Y = 4856393.773
101.33	X = 7406924.147	Y = 4856396.549
101.34	X = 7406905.058	Y = 4856473.319
101.35	X = 7406906.835	Y = 4856497.905
101.36	X = 7406894.930	Y = 4856498.765
101.37	X = 7406895.899	Y = 4856516.011
101.38	X = 7406911.234	Y = 4856520.051
101.39	X = 7406898.106	Y = 4856594.171
101.40	X = 7406869.079	Y = 4856576.047
101.41	X = 7406865.902	Y = 4856581.136
101.42	X = 7406874.207	Y = 4856586.322
101.43	X = 7406875.470	Y = 4856584.300
101.44	X = 7406889.450	Y = 4856593.560
101.45	X = 7406889.690	Y = 4856597.880
101.46	X = 7406884.500	Y = 4856603.820
101.47	X = 7406875.700	Y = 4856608.220
101.48	X = 7406866.790	Y = 4856607.920
101.49	X = 7406871.260	Y = 4856619.470
101.50	X = 7406860.330	Y = 4856625.000
101.51	X = 7406810.431	Y = 4856631.307
101.52	X = 7406797.916	Y = 4856636.224
101.53	X = 7406776.348	Y = 4856651.511
101.54	X = 7406739.859	Y = 4856663.813
101.55	X = 7406691.066	Y = 4856666.783
101.56	X = 7406673.004	Y = 4856674.542

🟩 ПОВРШИНЕ НА КОЈИМА ЈЕ ДОЗВОЉЕНА ГРАДЊА
ПРЕМА ПРАВИЛИМА ГРАЂЕЊА ЗА ОБЈЕКТЕ ПЛАНИРАНЕ НАМЕНЕ

🟧 ПОВРШИНЕ НА КОЈИМА НИЈЕ ДОЗВОЉЕНА ГРАДЊА

🟦 ВОДНЕ ПОВРШИНЕ (РЕКА И ЈАЗ)

☐ ОСТАЛЕ ПОВРШИНЕ

РЕЖИМ КОРИШЋЕЊА ПРОСТОРА

ЗАШТИТНИ ПОЈАСЕВИ ЛИНИЈСКИХ
ИНФРАСТРУКТУРНИХ КОРИДОРА

- ПРУЖНИ ПОЈАС ЖЕЛЕЗНИЧКЕ ПРУГЕ
- ИНФРАСТРУКТУРНИ ПОЈАС ЖЕЛЕЗНИЧКЕ ПРУГЕ
- ЗАШТИТНИ ПОЈАС ДАЛЕКОВОДА 35 KV
- ЗАШТИТНИ ПОЈАС ТС 35/10 KV

ЗАШТИТНЕ ЗОНЕ ВОЈНОГ КОМПЛЕКСА "ОРЛОВАЦ"

- ЗОНА ЗАБРАЊЕНЕ ГРАДЊЕ
- ЗОНА ОГРАНИЧЕНЕ ГРАДЊЕ
- ЗОНА КОНТРОЛИСАНЕ ГРАДЊЕ

УРБАНИСТИЧКА РЕГУЛАЦИЈА

- РЕГУЛАЦИОНА ЛИНИЈА
- РЕГУЛАЦИОНА ЛИНИЈА
ИЗ УСВОЈЕНИХ ПЛАНОВА КОЈА СЕ ЗАДРЖАВА
- ГРАЂЕВИНСКА ЛИНИЈА
- C25 ○ ПРЕЛОМНА ТАЧКА ГРАЂЕВИНСКИХ ЛИНИЈА
- ▨ ЗОНА ЗА ИЗГРАДЊУ
НА ПОВРШИНАМА ОДРЕЂЕНИМ ЗА ИЗГРАДЊУ ОБЈЕКАТА

јавно предузеће
"УЖИЦЕ РАЗВОЈ" УЖИЦЕ
УЖИЦЕ, УЛ.ВУКОЛЕ ДАБИЋА, БР.1-3
ПЛАН ГЕНЕРАЛНЕ РЕГУЛАЦИЈЕ

ЛЕГЕНДА

- ГРАНИЦА ПЛАНА ГЕНЕРАЛНЕ РЕГУЛАЦИЈЕ "УЖИЦЕ-ЦЕНТРАЛНИ ДЕО" II ФАЗА
- ГРАНИЦА КАТАСТАРСКИХ ПАРЦЕЛА-ДКП
- ГРАНИЦА КАТАСТАРСКИХ ОПШТИНА-ДКП

ГРАНИЦЕ УСВОЈЕНИХ УРБАНИСТИЧКИХ ПЛАНОВА
И ГРАНИЦА ПЛАНОВА ЧИЈА ЈЕ ИЗРАДА У ТОКУ

- ГРАНИЦА ПЛАНА ГЕНЕРАЛНЕ РЕГУЛАЦИЈЕ "ЦАРИНА"
- ГРАНИЦА ПЛАНА ГЕНЕРАЛНЕ РЕГУЛАЦИЈЕ "КРЧАГОВО"
- ГРАНИЦА ПЛАНА ГЕНЕРАЛНЕ РЕГУЛАЦИЈЕ "ТУРИЦА"
- ГРАНИЦА ПЛАНА ДЕТАЉНЕ РЕГУЛАЦИЈЕ ДЕЛА ОМЛАДИНСКЕ УЛИЦЕ У УЖИЦУ
- ГРАНИЦА ПЛАНА ДЕТАЉНЕ РЕГУЛАЦИЈЕ "ТАБАНА" НА МЕЂАЈУ У УЖИЦУ
- ГРАНИЦА ПЛАНА ДЕТАЉНЕ РЕГУЛАЦИЈЕ "КОТЛАРНИЦА НА МЕЂАЈУ"
- ГРАНИЦА ПЛАНА ДЕТАЉНЕ РЕГУЛАЦИ "МЕЂАЈ"
- ГРАНИЦА ПЛАНА ДЕТАЉНЕ РЕГУЛАЦИ "СТАРИ ГРАД"

ГРАД УЖИЦЕ

НАЦРТ
ПЛАНА ГЕНЕРАЛНЕ РЕГУЛАЦИЈЕ "УЖИЦЕ- ЦЕНТРАЛНИ ДЕО"
-II ФАЗА-

ГРАФИЧКИ ПРИКАЗ **6**	септембар, 2019.	1 : 2500
НАЗИВ ГРАФИЧКОГ ПРИКАЗА	**ПЛАНИРАНО СТАЊЕ** УРБАНИСТИЧКА РЕГУЛАЦИЈА - ГРАЂЕВИНСКЕ ЛИНИЈЕ И ЗОНЕ ЗЕ ИЗГРАДЊУ	
НОСИЛАЦ ИЗРАДЕ ПЛАНА	**ГРАДСКА УПРАВА ЗА УРБАНИЗАМ, ИЗГРАДЊУ И ИМОВИНСКО- ПРАВНЕ ПОСЛОВЕ**	
ОБРАЂИВАЧ	**ЈП "УЖИЦЕ РАЗВОЈ" - УЖИЦЕ** **НИКОЛА МАКСИМОВИЋ, дипл. инж. маш.**	
ОДГОВОРНИ УРБАНИСТА	**АНА МИЛИВОЈЕВИЋ, дипл. инж. арх.**	**БРОЈ ЛИЦЕНЦЕ** **200 1153 09**
ПРЕДСЕДНИК СКУПШТИНЕ ГРАДА УЖИЦА	**БРАНИСЛАВ МИТРОВИЋ**	