
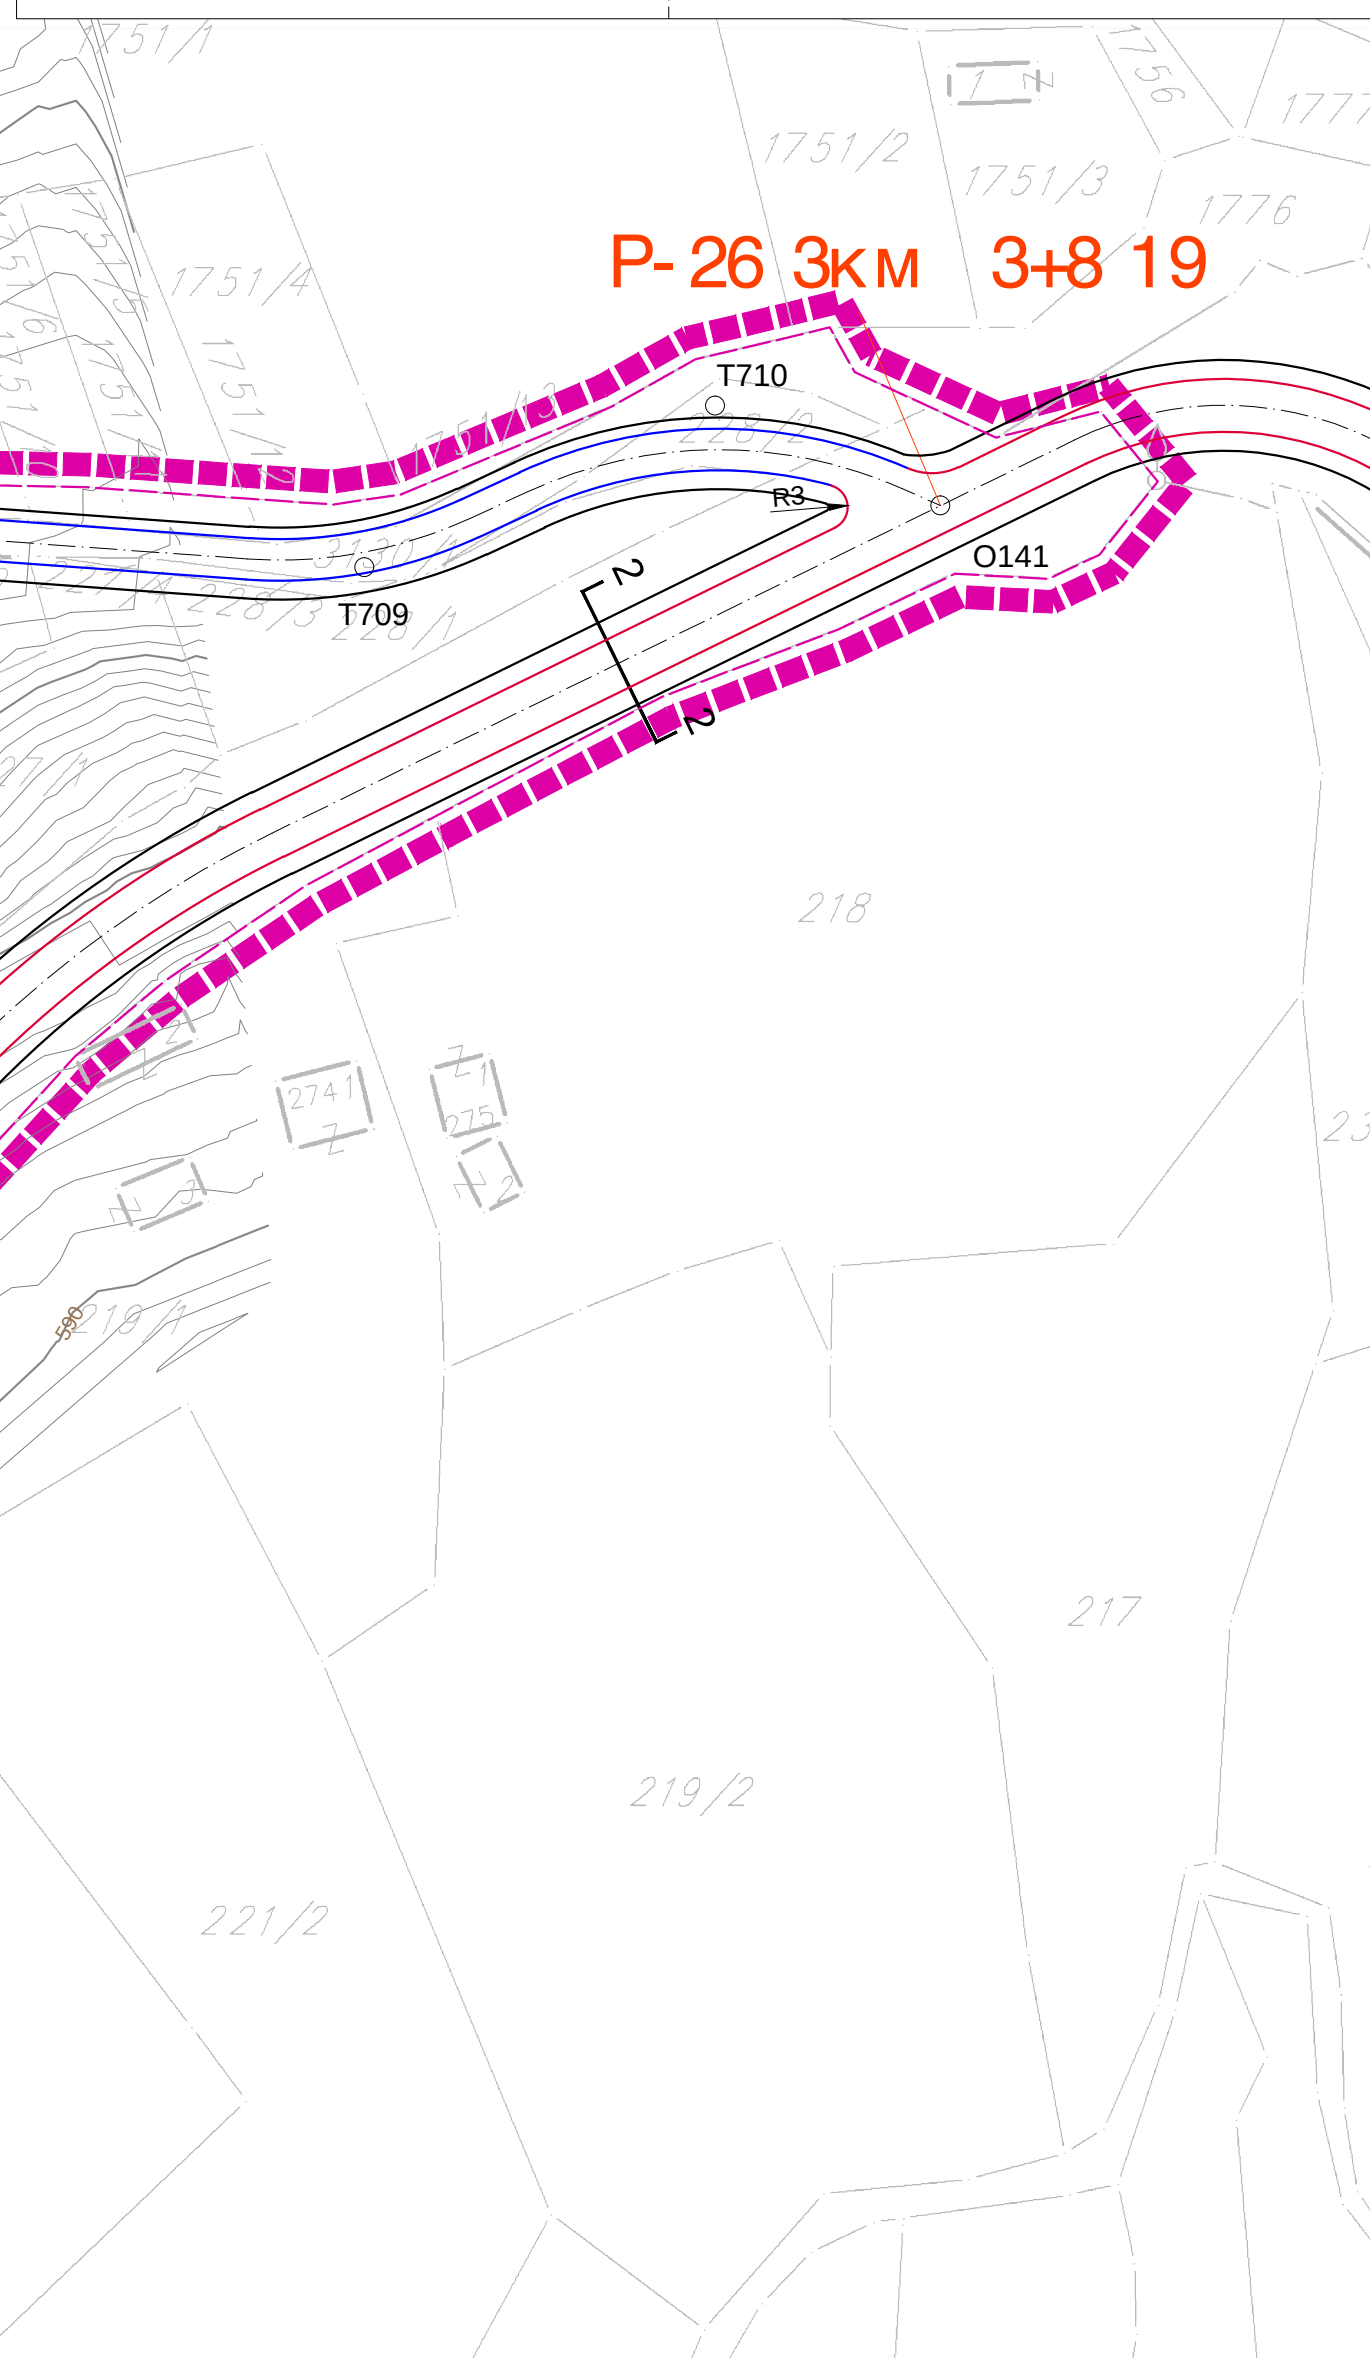
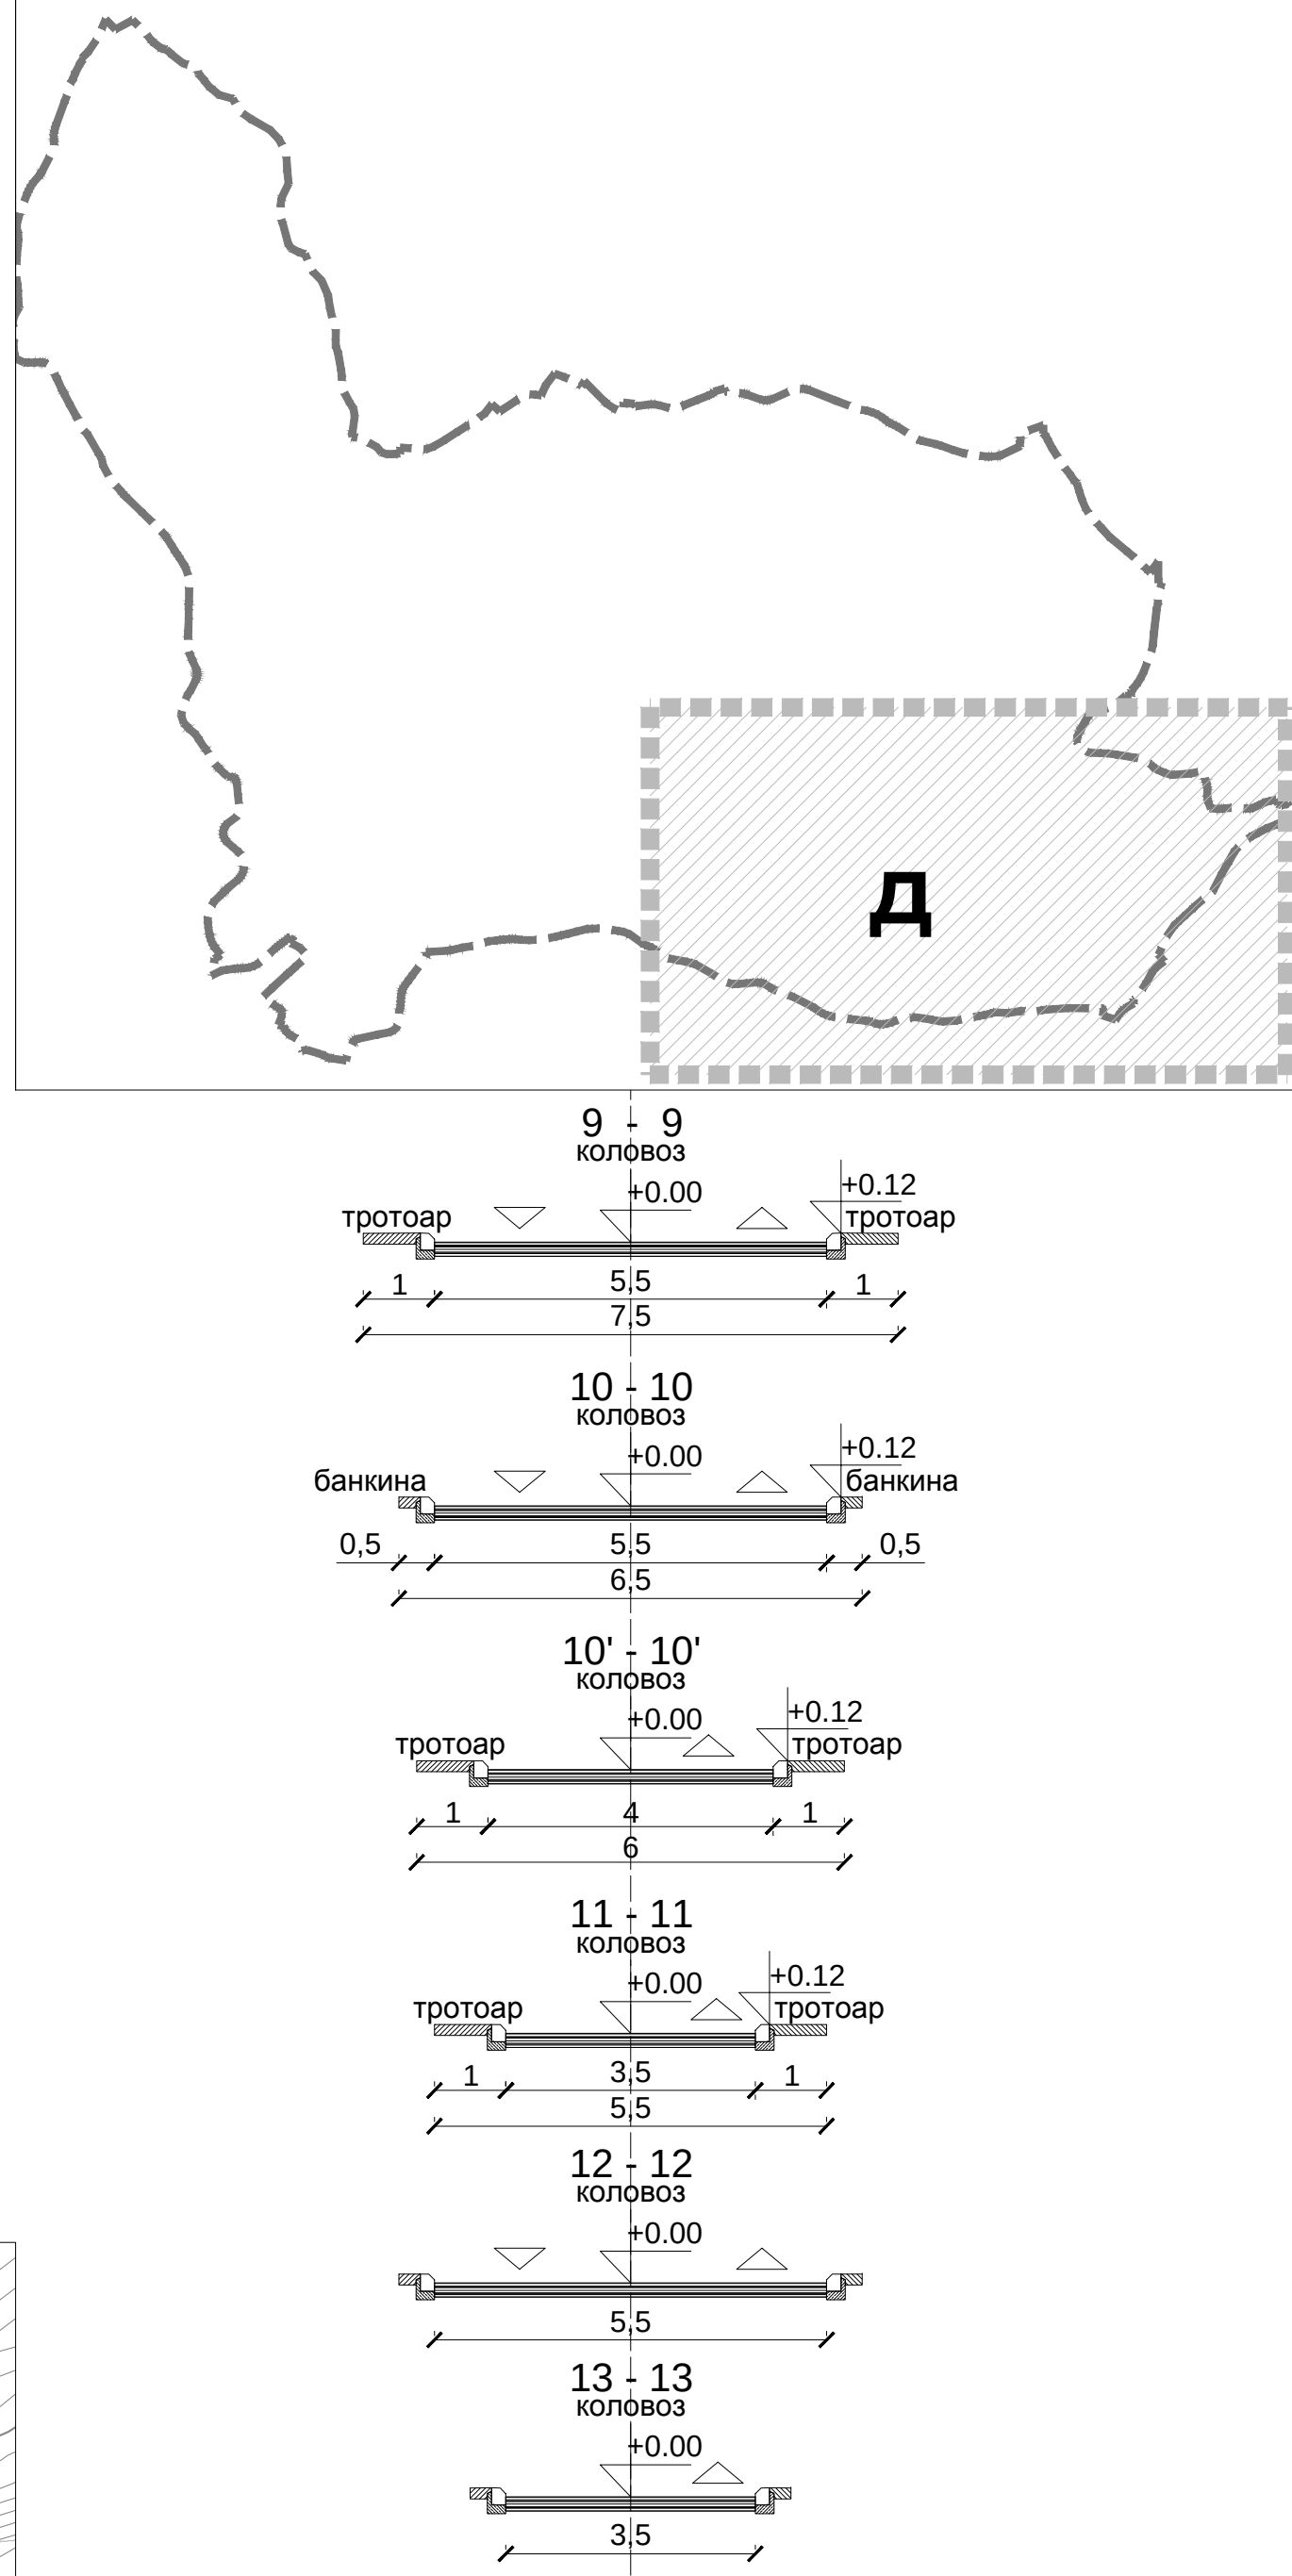
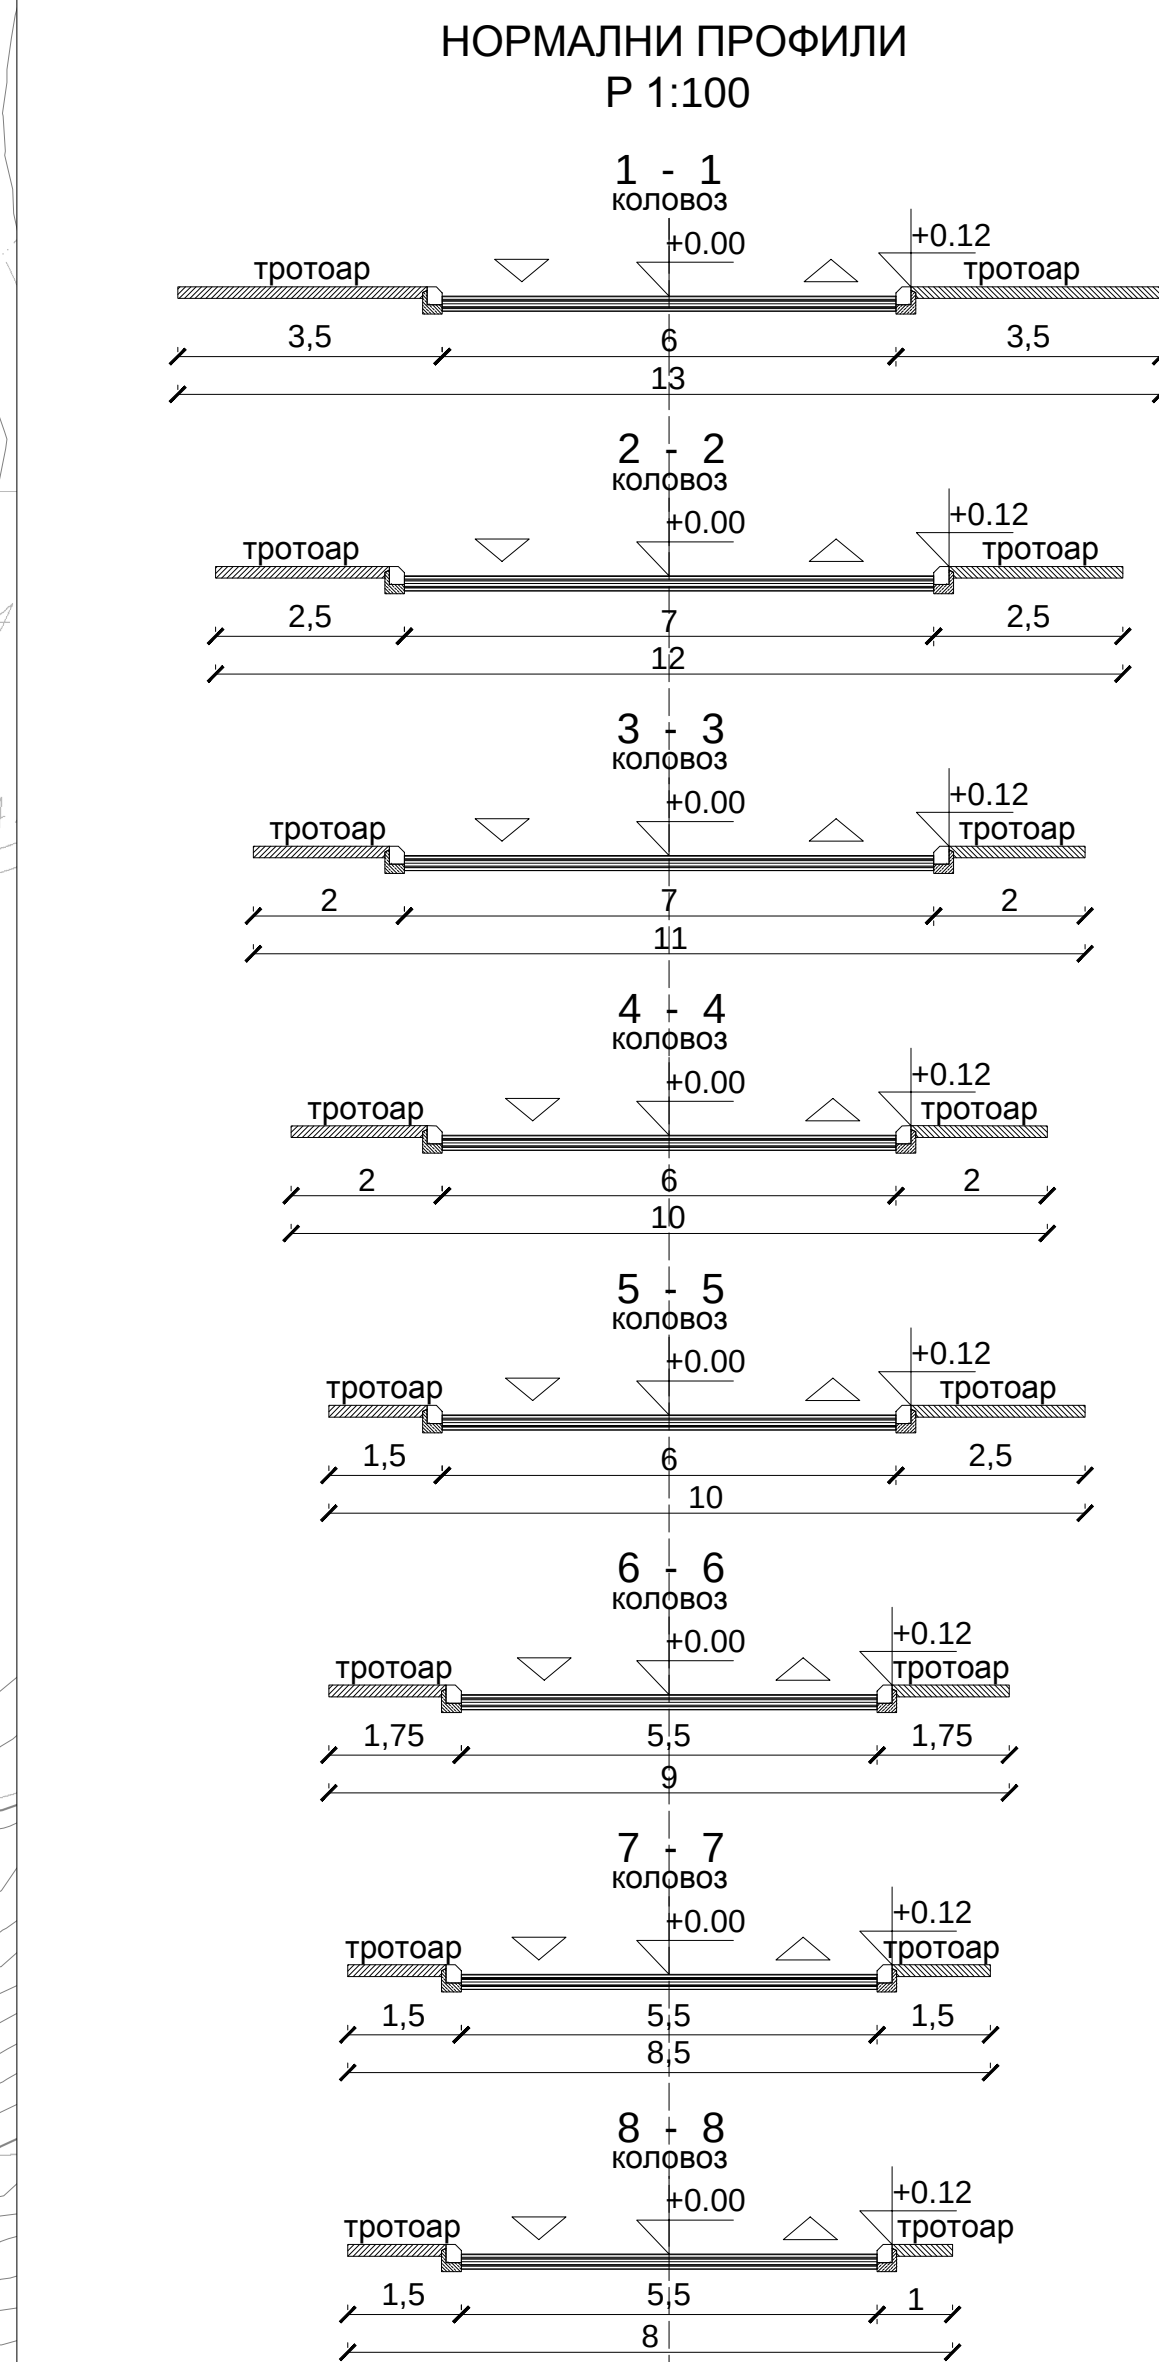


 

ЛЕГЕНДА

- Граница плана
- ДРУМСКИ САОБРАЋАЈ
- Саобраћајнице I реда
- Саобраћајнице II реда
- Сабрне саобраћајнице
- Остале саобраћајнице
- ОСТАЛО
- Постојећи потоци

ГРАД УЖИЦЕ

Д.О.О. "ИНВОПАН" АРАНЂЕЛОВАЦ

**ПЛАН ГЕНЕРАЛНЕ РЕГУЛАЦИЈЕ
" ЦАРИНА " УЖИЦЕ**

ГРАФИЧКИ ПРИЛОГ бр. 3а

Р 1 : 1000

**САОБРАЋАЈНО РЕШЕЊЕ СА РЕГУЛАЦИОНИМ И
НИВЕЛАЦИОНИМ ПЛАНОМ**

Скупштина града Ужице
Председник скупштине

Директор:
Драган Асатиновић

Изучили: Панић, Градина
Уредили: Панић, Градина
Проверили: Панић, Градина
Град Ужице

Ужице, април 2012. године

Бр. лиценце: 209/0108/03