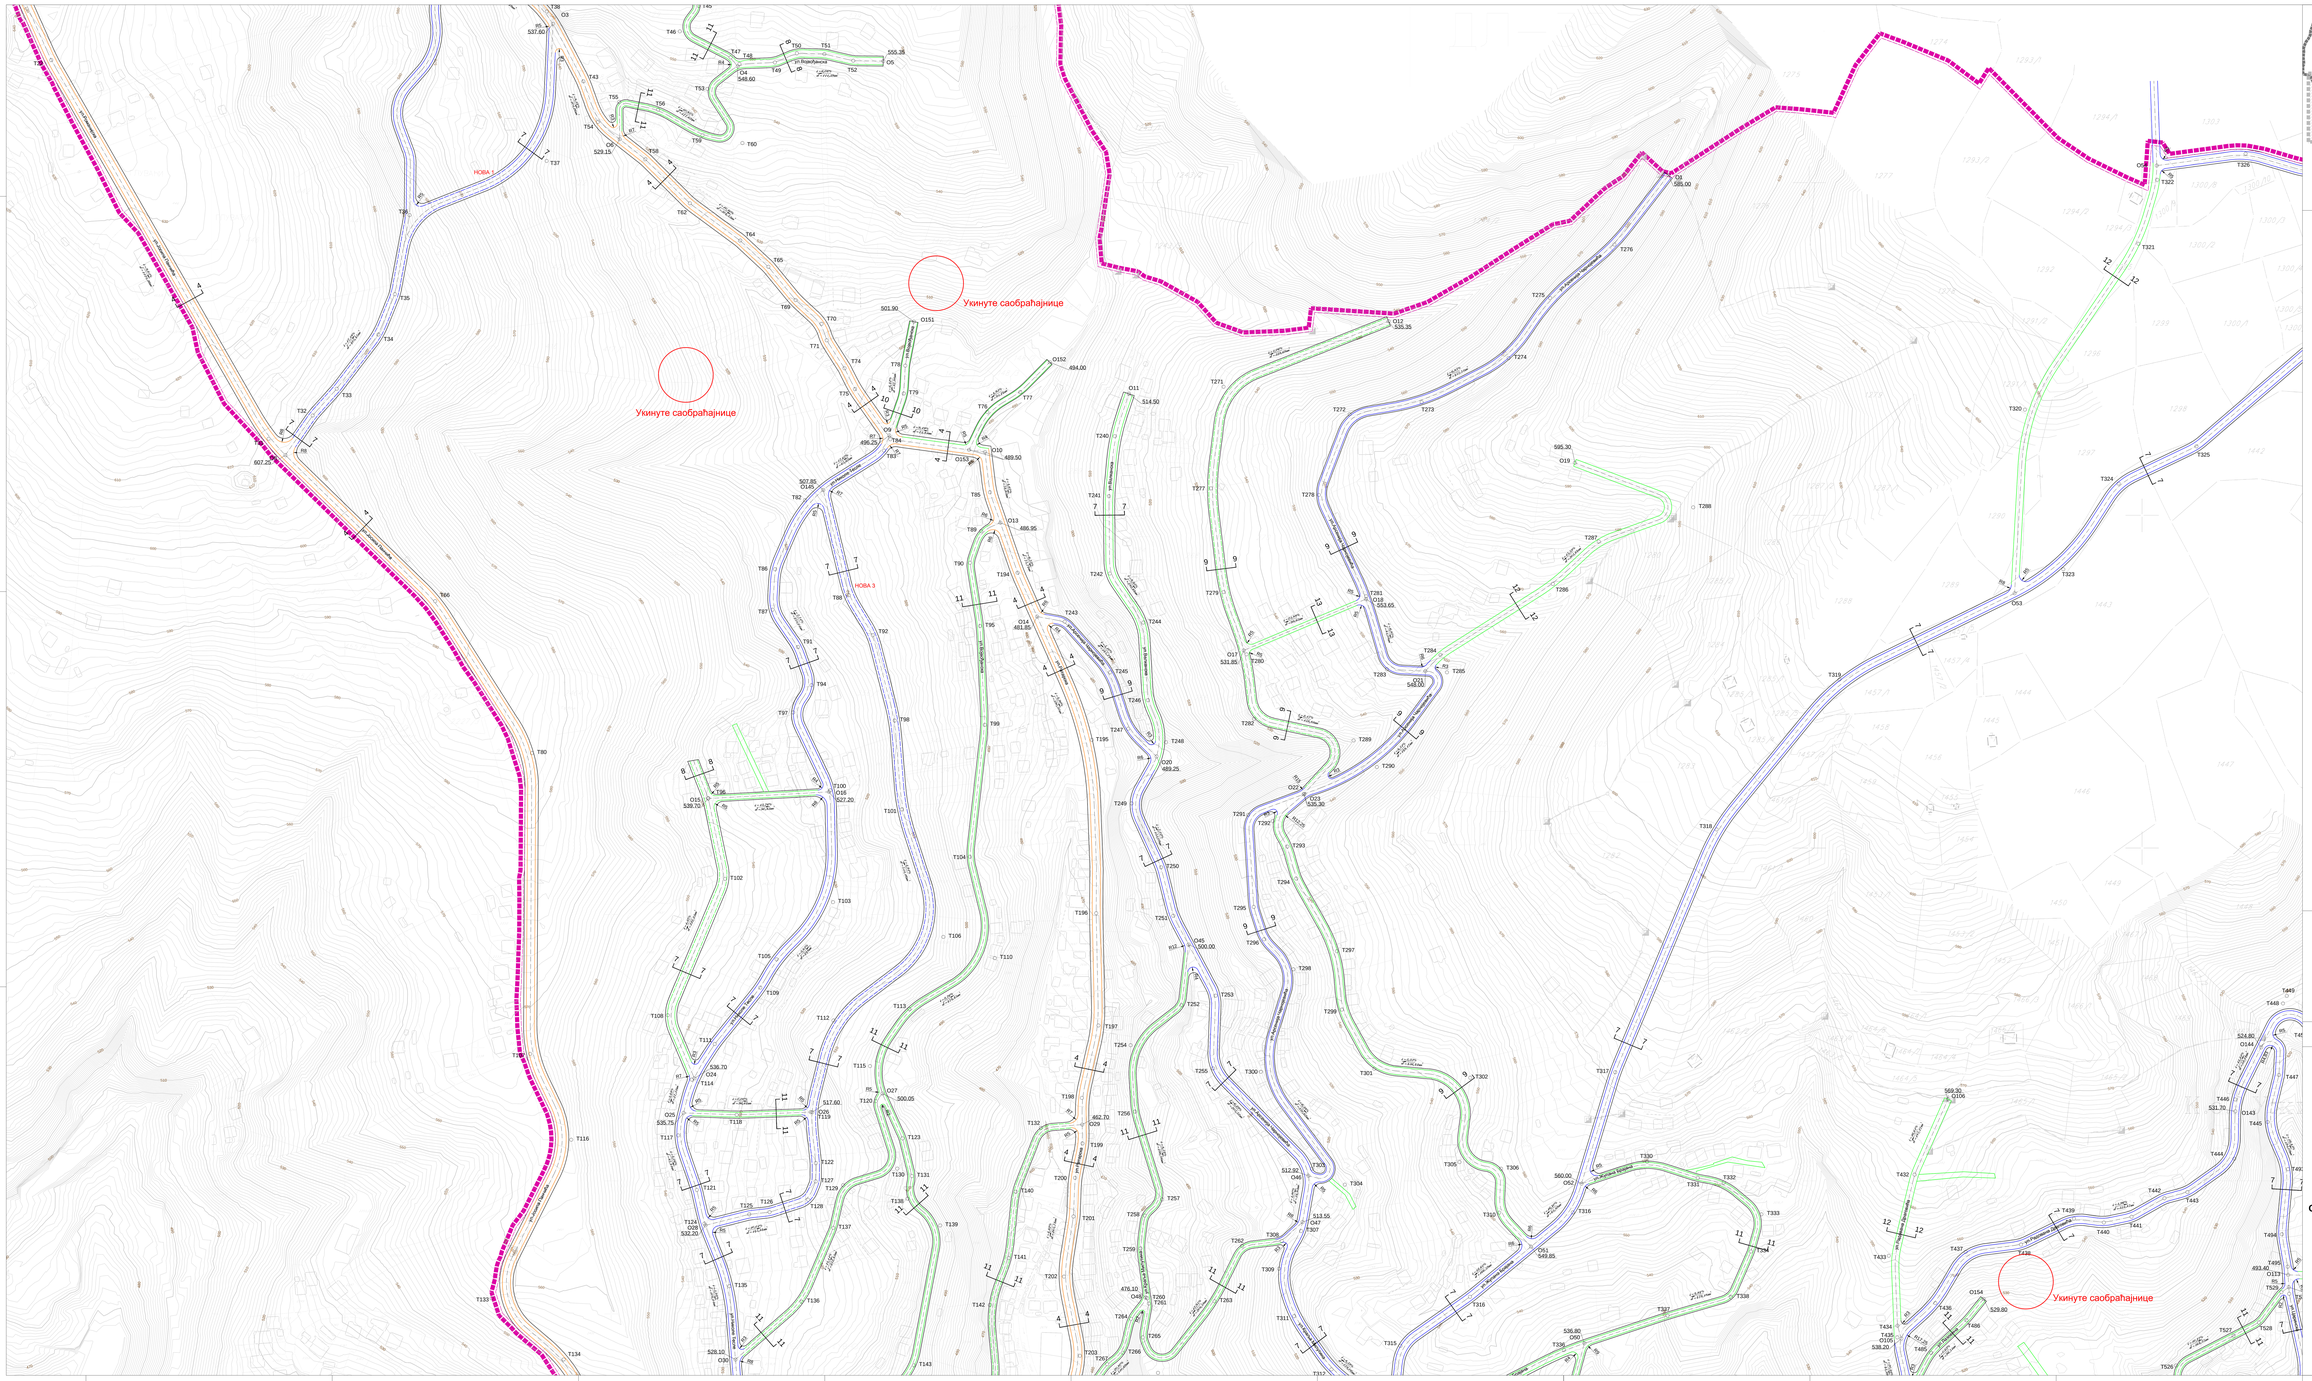
Укинуте саобраћајнице
Укинуте саобраћајнице
Укинуте саобраћајнице
НОВА 1
НОВА 3
ул. Војводе Степе
ул. Ивана Милутиновића
ул. Ивана Милутиновића
ул. Ивана Милутиновића