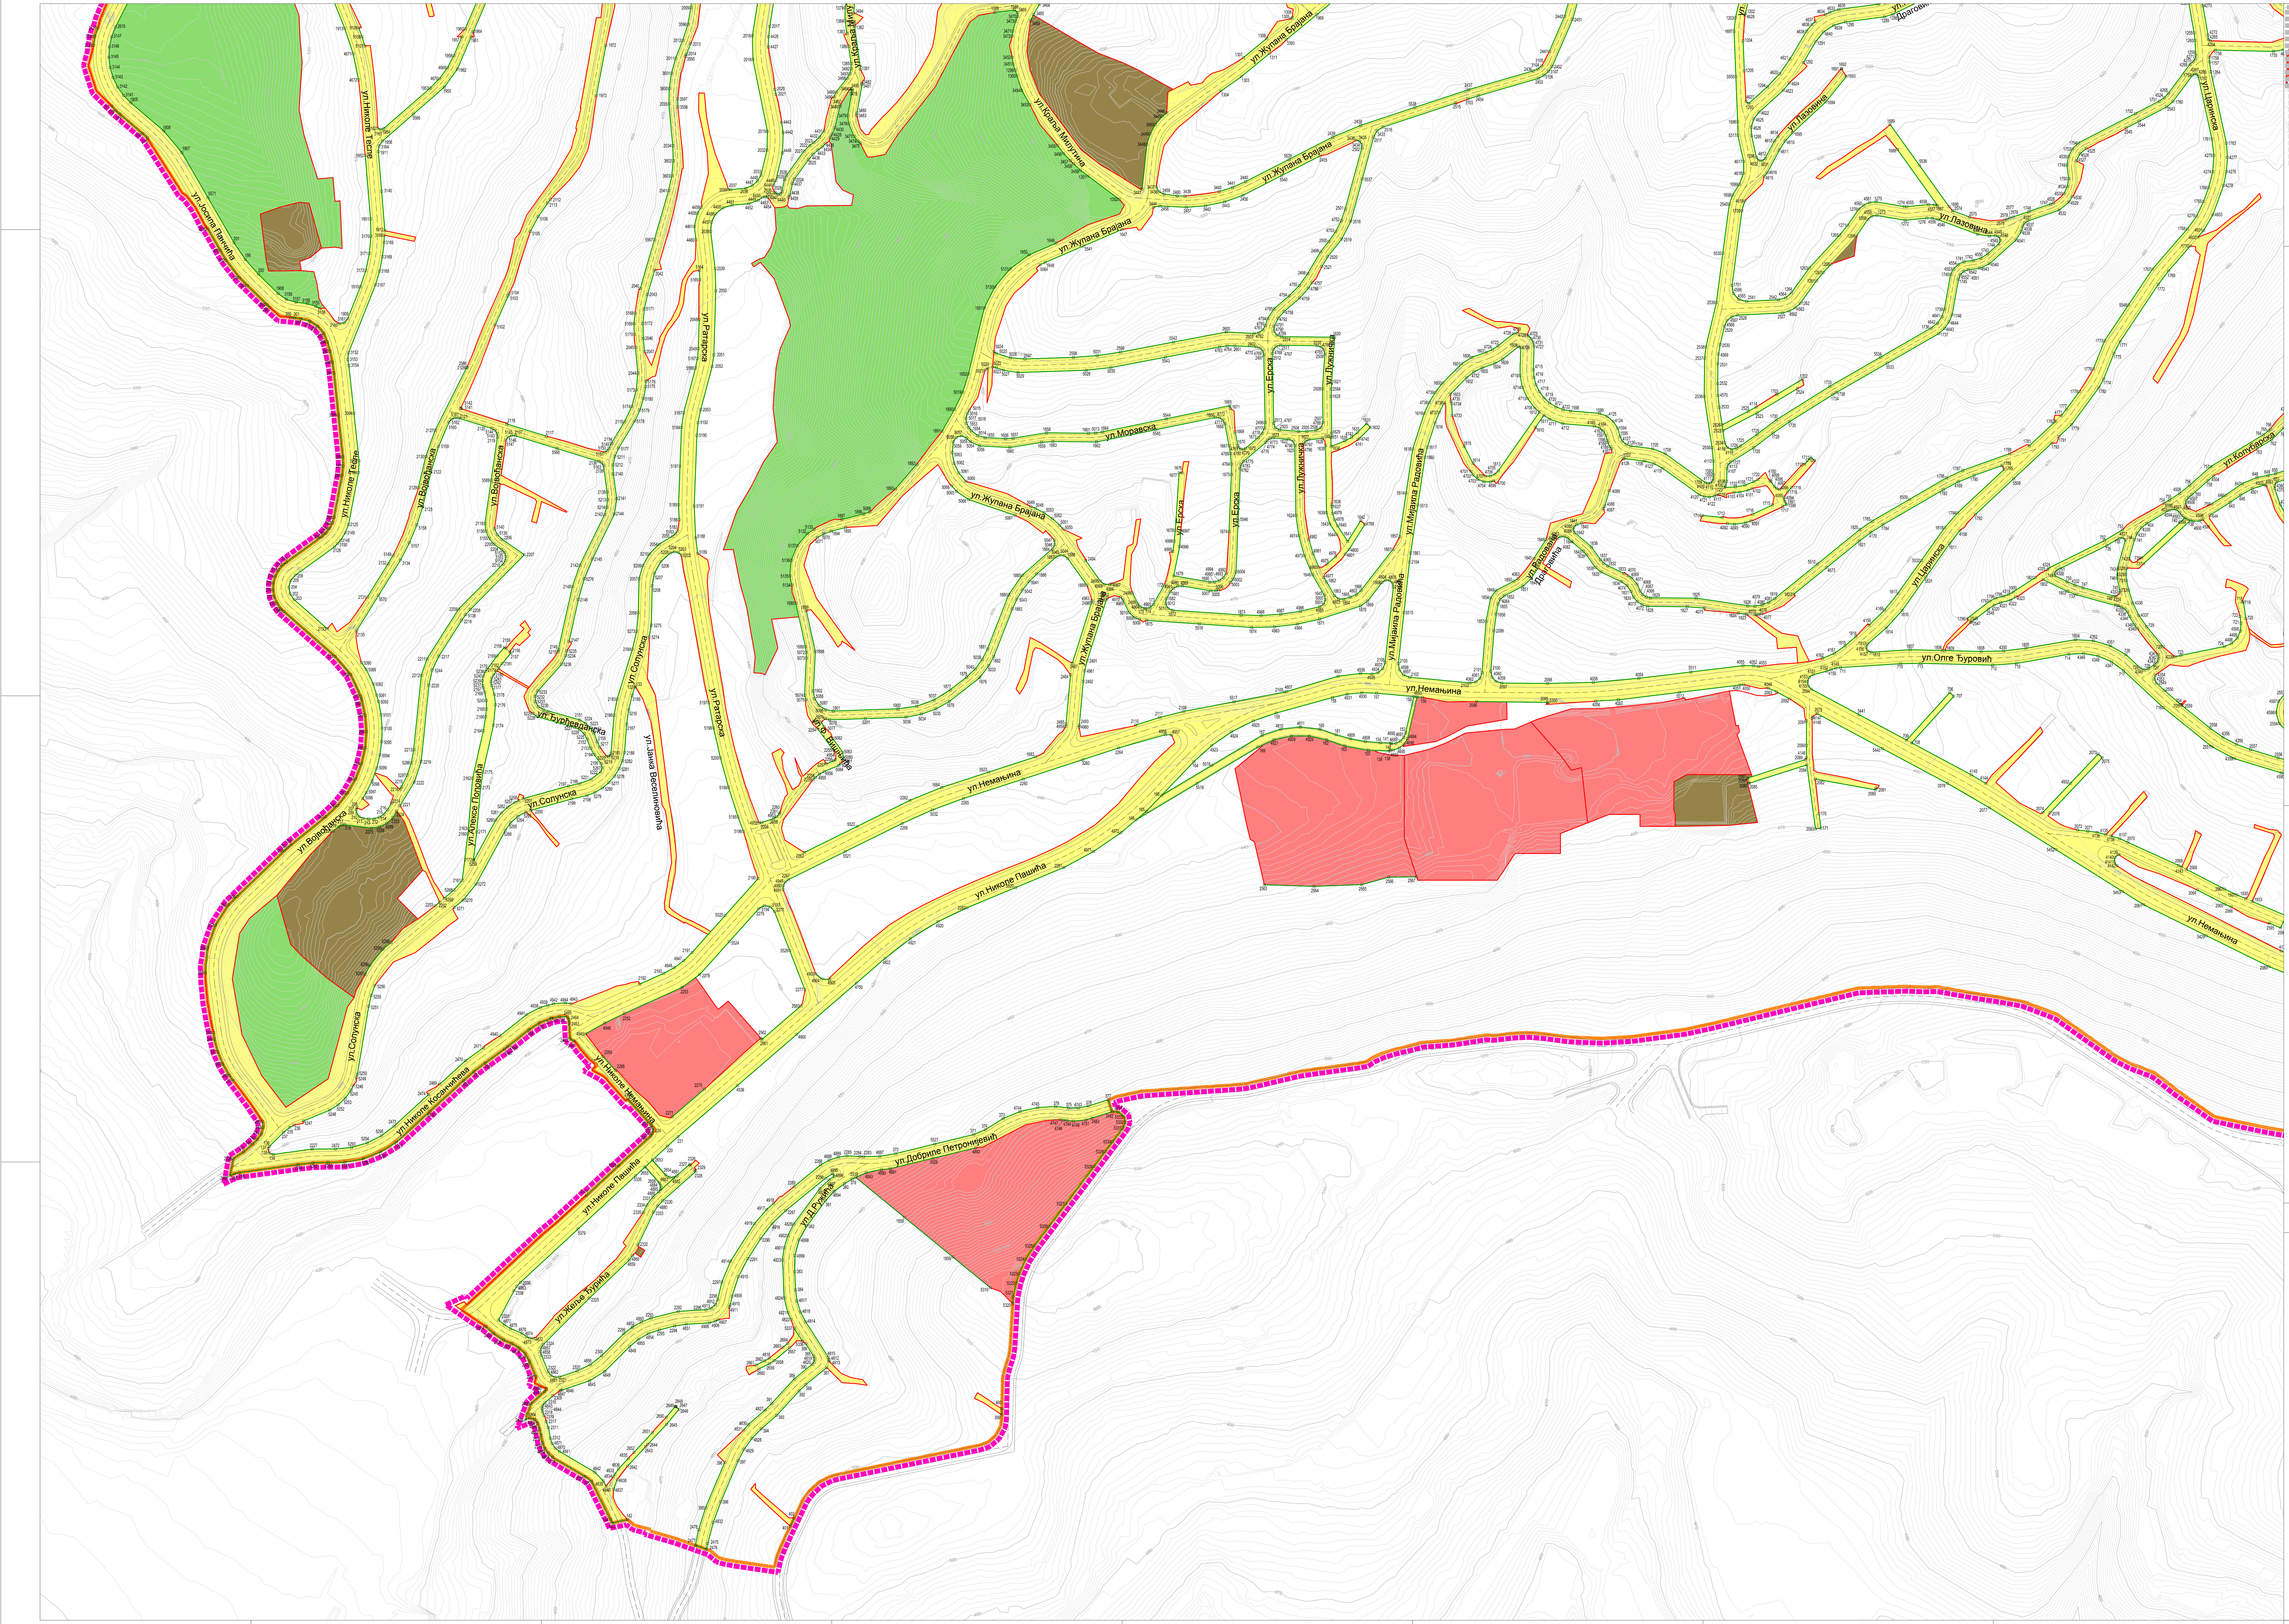
ул.Николе Тесле
ул.Јосифа Панчића
ул.Жупана Брајана
ул.Краља Милутина
ул.Ратарска
ул.Војвођанска
ул.Солунска
ул.Ђурђевданска
ул.Алексе Поповића
ул.Јанка Веселиновића
ул.Моравска
ул.Ерска
ул.Лужничка
ул.Немањина
ул.Николе Пашића
ул.Николе Косанчића
ул.Жеље Ђурића
ул.Добриле Петронијевић
ул.Олге Ђуровић
ул.Лазовића
ул.Колубарска

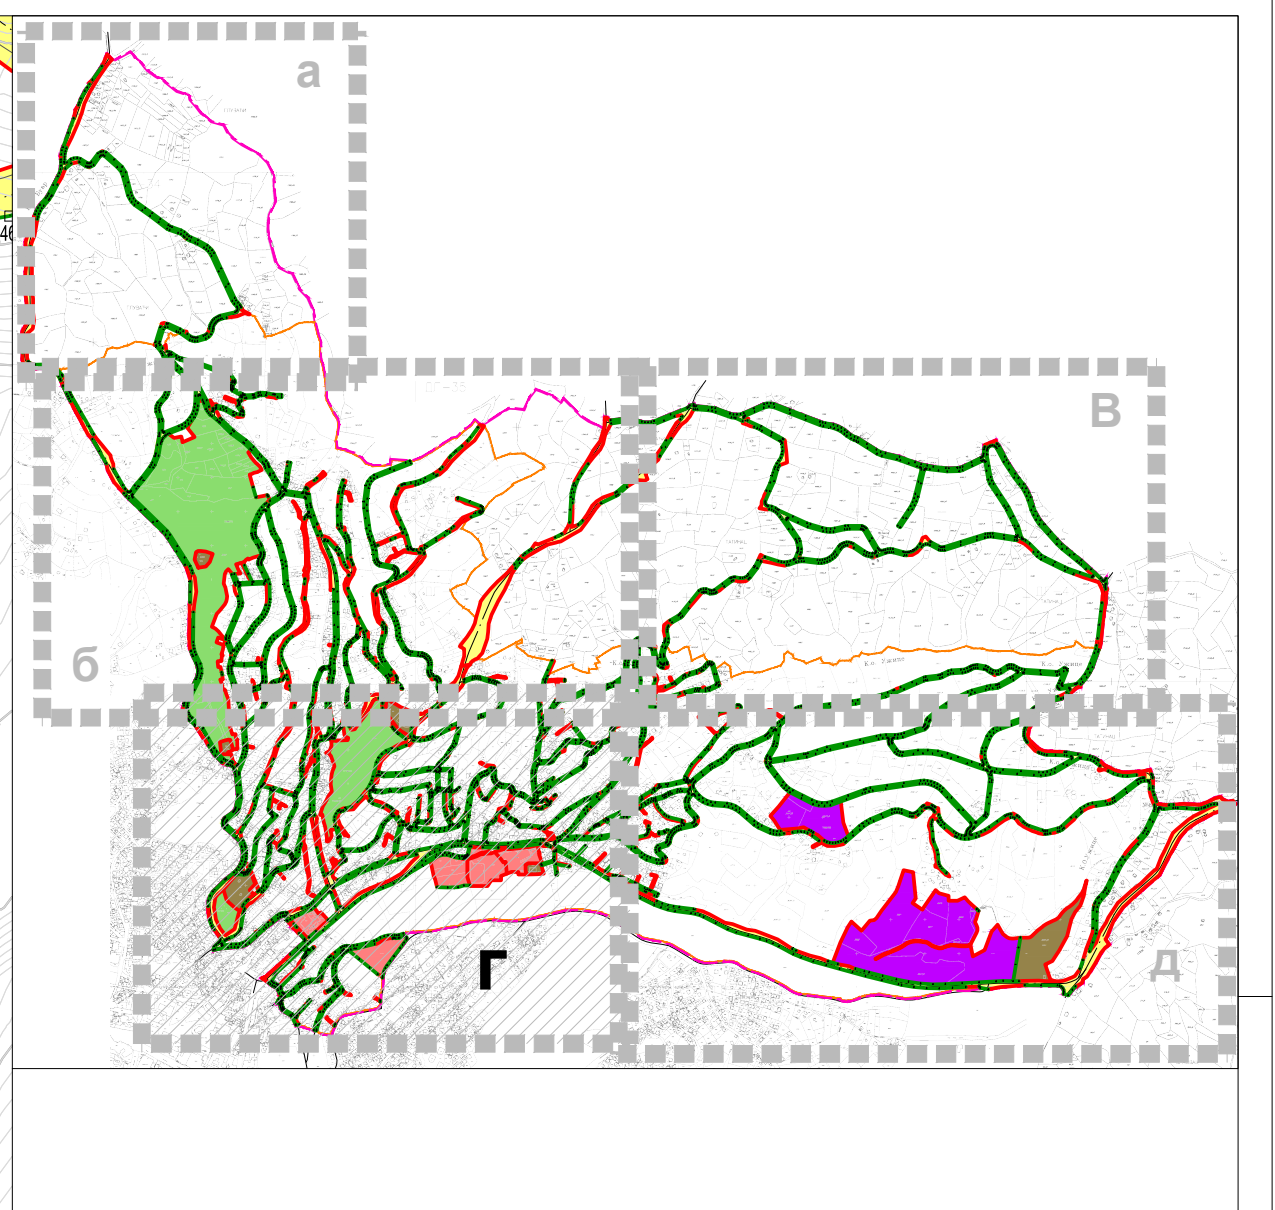

ЛЕГЕНДА

▬ ▬ ▬	ГРАНИЦА ПЛАНА
═	САОБРАЋАЈНИЦЕ
▬	ГРАНИЦА ПЛАНИРАНОГ ГРАЂЕВИНСКОГ ПОДРУЧЈА
—	ПЛАНИРАНА ГРАНИЦА ПОВРШИНА ЈАВНИХ НАМЕНА КОЈА ЈЕ ИДЕНТИЧНА ПОСТОЈЕЋОЈ ПАРЦЕЛАЦИЈИ
—	ПЛАНИРАНА ГРАНИЦА ПОВРШИНА ЈАВНИХ НАМЕНА
□ 3580	НОВА ГРАНИЧНА ТАЧКА

ПОВРШИНЕ ЈАВНИХ НАМЕНА

🟨	САОБРАЋАЈНЕ ПОВРШИНЕ
🟫	КОМУНАЛНИ ОБЈЕКТИ
🟥	ЈАВНИ ОБЈЕКТИ
🟪	СПОРТ И РЕКРЕАЦИЈА
🟩	ЗЕЛЕНИЛО

0 10 20 40 60 80 100

МЕТРИЧКИ РАЗМЕРНИК

ГРАД УЖИЦЕ

д.о.о."ИНФОПЛАН"
АРАНЂЕЛОВАЦ

ПЛАН ГЕНЕРАЛНЕ РЕГУЛАЦИЈЕ " ЦАРИНА " УЖИЦЕ

ГРАФИЧКИ ПРИЛОГ бр. 4. г

Р 1 : 1 000

ПЛАН РЕГУЛАЦИЈЕ ПОВРШИНА ЈАВНЕ НАМЕНЕ СА АНАЛИТИЧКО ГЕОДЕТСКИМ ЕЛЕМЕНТИМА

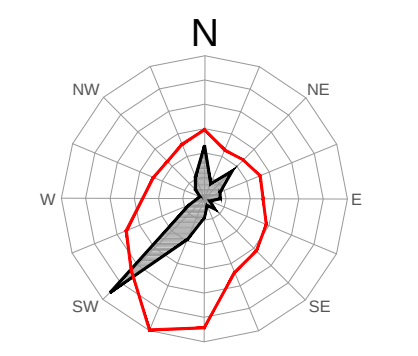

Скупштина града Ужица
Председник скупштине

....

Наручилац Плана : Градска управа за урбанизам, изградњу и имовинско - правне послове града Ужица

Директор :
Драган Агатуновић

....

Руководилац израде плана
Одговорни урбаниста
Гордана Ковачевић дипл.инж.арх.

....

Ужице, април 2012.године

Бр. лиценце 200 0098 03