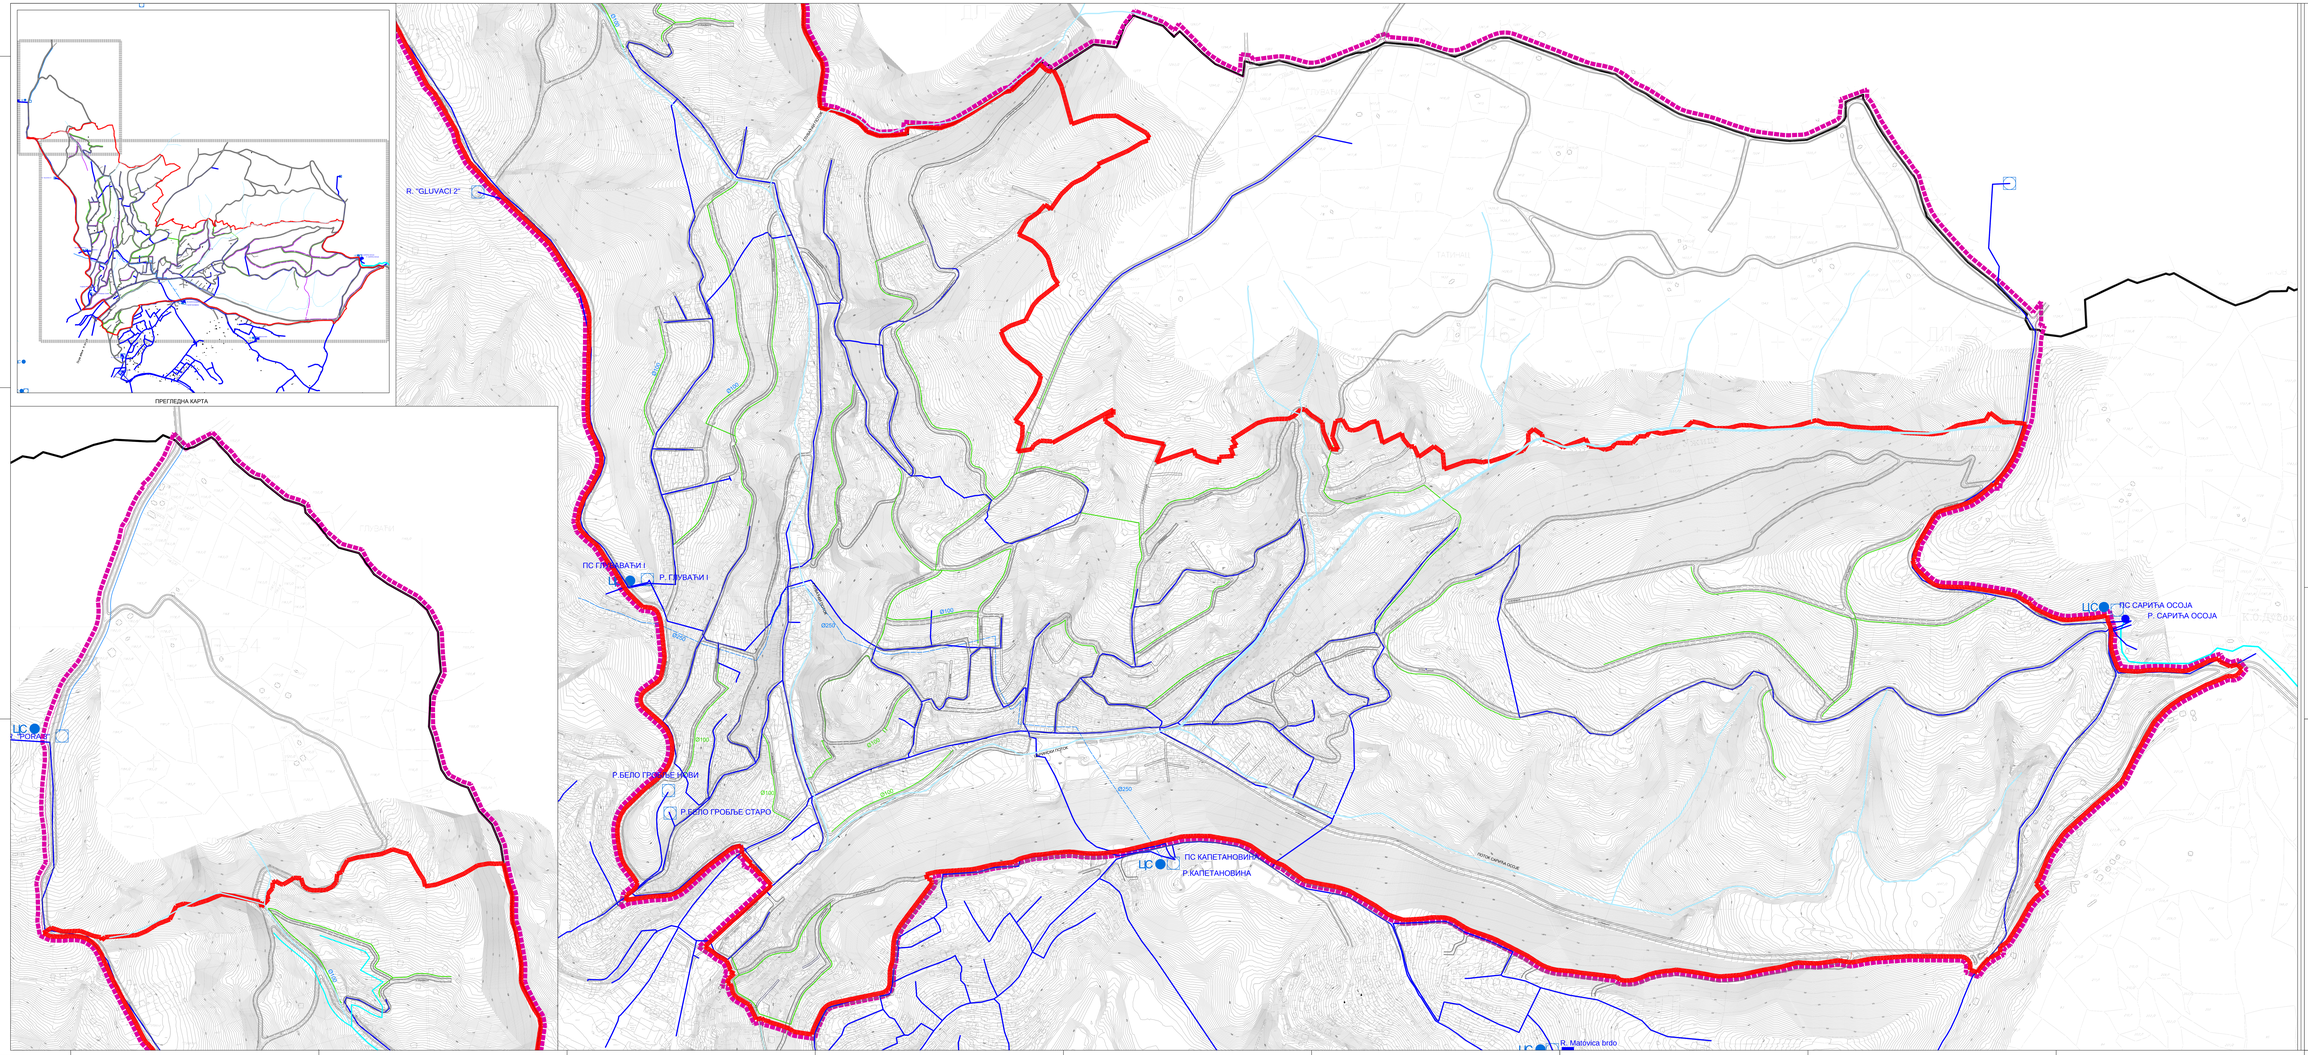

ПРЕГЛЕДНА КАРТА

ЛЕГЕНДА

- ГРАНИЦА ПЛАНА
- ГРАНИЦЕ ПЛАНИРАНОГ ГРАЂЕВИНСКОГ ПОДРУЧЈА

ПОСТОЈЕЋА ВОДОВОДНА МРЕЖА

- ПОСТОЈЕЋИ РЕЗЕРВОАР ЗА ВОДУ
- ЦС ПОСТОЈЕЋА ЦРПНА СТАНИЦА
- ПОСТОЈЕЋА ВОДОВОДНА МРЕЖА

ПЛАНИРАНА ВОДОВОДНА МРЕЖА

- ПЛАНИРАНИ МАГИСТРАЛНИ ЦЕВОВОД
- МАГИСТРАЛНИ ЦЕВОВОД ЗА ИЗМЕШТАЊЕ
- ПЛАНИРАНА ВОДОВОДНА МРЕЖА

ВОДОТОКОВИ

- ПОТОК

ШЕМЕСИ ПРИКО МЕЂУСОБНОГ ОДНОСА ТЕХНИЧКЕ ИНФРАСТРУКТУРЕ

ГРАД УЖИЦЕ

д.о.о. "ИНФОПЛАН" АРАНЂЕЛОВАЦ

ПЛАН ГЕНЕРАЛНЕ РЕГУЛАЦИЈЕ " ЦАРИНА " УЖИЦЕ

ГРАФИЧКИ ПРИЛОГ бр. 6.2
Р=1:2 500

ВОДОВОДНА МРЕЖА

Скупштина града Ужица
Председник скупштине

Директор :
Драган Агатуновић

Наручилац Плана : Градска управа за урбанизам, изградну и имовинско - правне послове града Ужица

Руководилац израде плана
Одговорни урбаниста
Гордана Ковачевић дипл.инж.арх.

Ужице, септембар 2011 година

Бр. лиценце 200 0098 03