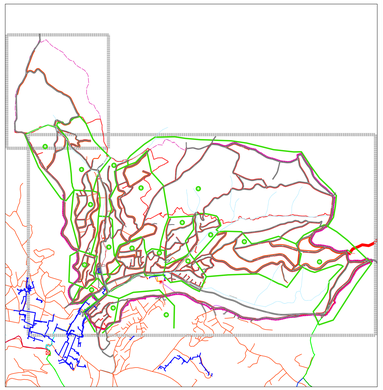

ПРЕГЛЕДНА КАРТА

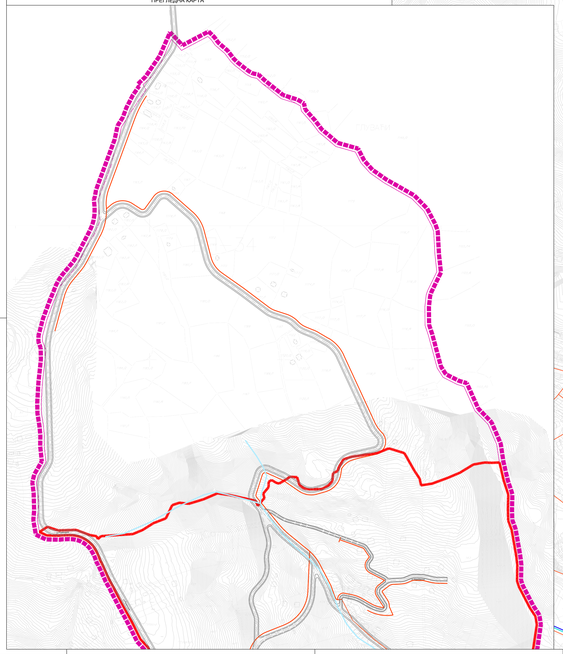

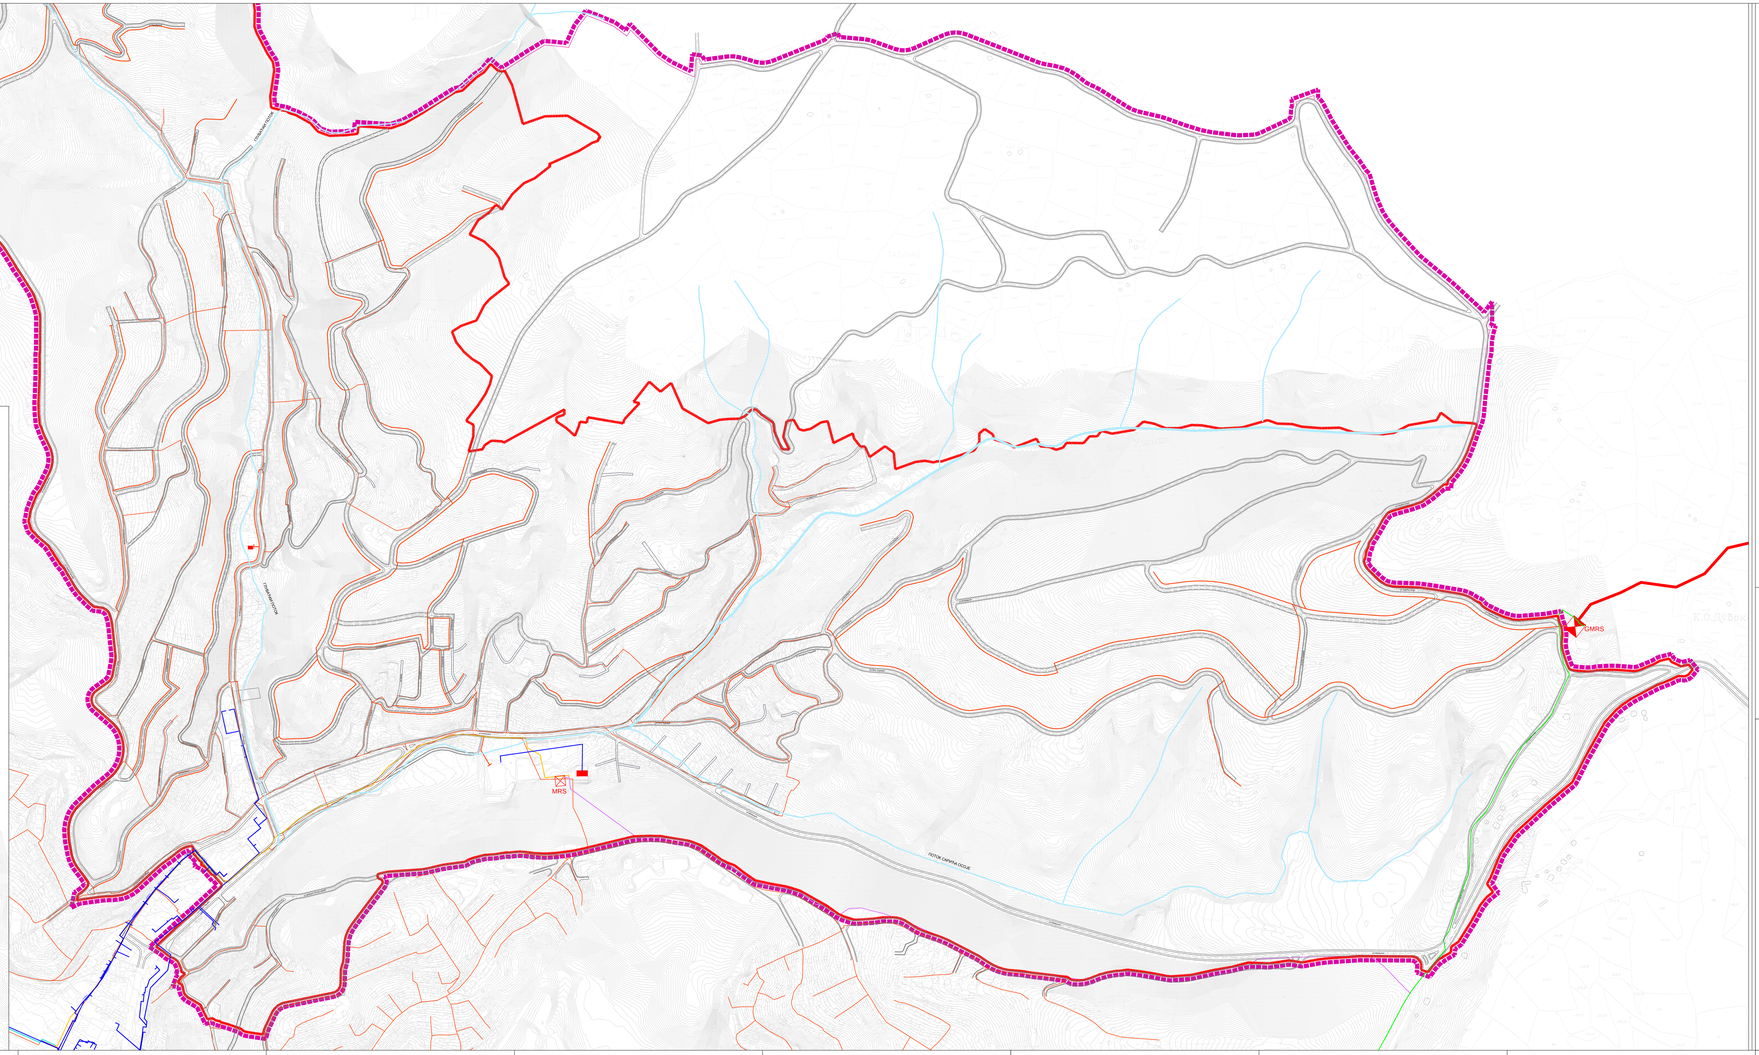

ЛЕГЕНДА

ГРАНИЦА ПЛАНА

ГРАНИЦЕ ПЛАНИРАНОГ ГРАЂЕВИНСКОГ ПОДРУЧЈА

ГАСИФИКАЦИЈА

GMRS ГЛАВНА МЕРНО РЕГУЛАЦИОНА СТАНИЦА

MRS МЕРНО РЕГУЛАЦИОНА СТАНИЦА

ПОСТОЈЕЋИ МАГИСТРАЛНИ ГАСОВОД

ПОСТОЈЕЋА РАЗВОДНА ГАСОВОДНА МРЕЖА - КРАК 1

ПОСТОЈЕЋА РАЗВОДНА ГАСОВОДНА МРЕЖА - КРАК 9

ПОСТОЈЕЋА РАЗВОДНА ГАСОВОДНА МРЕЖА - КРАК 10

ПЛАНИРАНА ДИСТРИБУТИВНА ГАСОВОДНА МРЕЖА

ТОПЛИФИКАЦИЈА

КОТЛАРНИЦА НА ГАС - МАЗУТ

ПРИМАРНА ТОПЛОВОДНА МРЕЖА

ВОДОТОКОВИ

ПОТОК

ГРАД УЖИЦЕ

Д.О.О. "ИНФОПЛАН" АРАНЂЕЛОВАЦ

ПЛАН ГЕНЕРАЛНЕ РЕГУЛАЦИЈЕ " ЦАРИНА " УЖИЦЕ

ГРАФИЧКИ ПРИЛОГ бр. 6.5

Р=1:2 000

ПЛАН ТОПЛИФИКАЦИЈЕ И ГАСИФИКАЦИЈЕ

Скупштина града Ужица
Председник скупштине

Руководилац израде плана:
Одговорни урбаниста
Гордана Кокотовић дипл.инж.арх.

Директор :
Драган Агатоновић

Надзорници Плана : Градска управа за урбанизам, изградњу и имовинско - правне послове града Ужица

Ужице, септембар 2011.године

Бр. лиценце: 200 0088 03