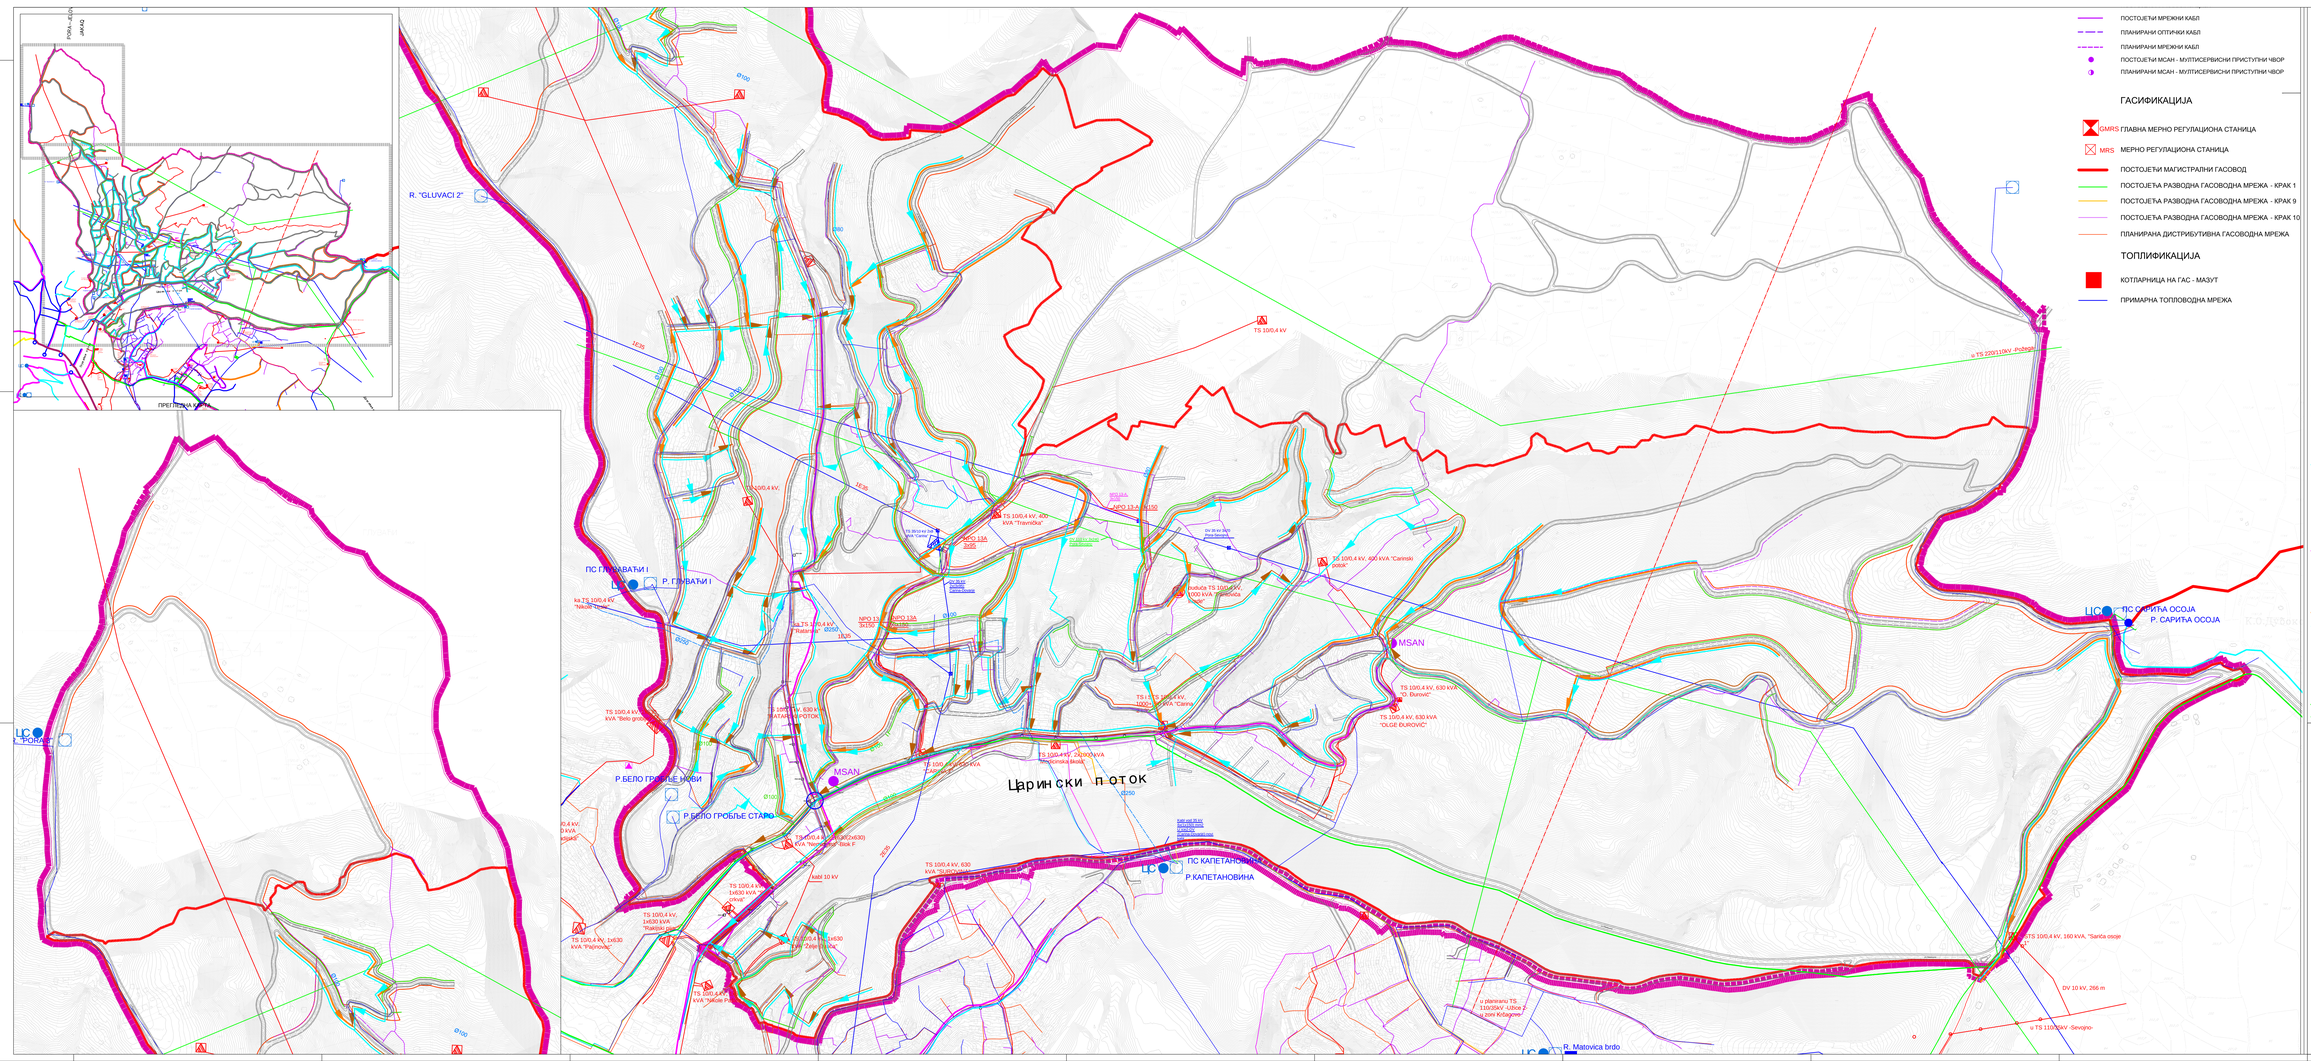
Царински поток
R. "GLUVACI 2"
ПС ПРАВАЋИ I
Р. ПРАВАЋИ I
ПС КАПЕТАНОВИНА
Р.КАПЕТАНОВИНА
Р.БЕЛО ГРОБЉЕ НОВИ
Р.БЕЛО ГРОБЉЕ СТАРО
ПС САРИЋА ОСОЈА
Р. САРИЋА ОСОЈА
R. Matovica brdo
MSAN
TS 10/0,4 kV
TS 10/0,4 kV, 630 kVA "Caricki potok"
TS 10/0,4 kV, 630 kVA "Caricki potok"
TS 10/0,4 kV, 630 kVA "OCUĆ ĐUROVIĆ"
TS 10/0,4 kV, 160 kVA, "Sarića ossje 1"
TS 10/0,4 kV, 400 kVA "Travnička"
TS 10/0,4 kV, 630 kVA "Belo groblje"
TS 10/0,4 kV, 630 kVA "Kapetanovina"
TS 10/0,4 kV, 1x630 kVA "Trnavica"
TS 10/0,4 kV, 1x630 kVA "Trnavica"
TS 10/0,4 kV, 1x630 kVA "Trnavica