

ЛЕГЕНДА

- ГРАНИЦА ПЛАН
- ГРАНИЦА ГРАДЕВИНОКОПОРАЧКА
- ГРАНИЦА ПРОСТОРИЈЕЗНА

ПОСТОЈЕЋА ЕЛЕКТРОЕНЕРГЕТСКА ИНФРАСТРУКТУРА

- ПОСТОЈЕЋА ТРАНСОСТАНИЦА 110/35 kV
- ПОСТОЈЕЋА ТРАНСОСТАНИЦА 35/10 kV
- ПОСТОЈЕЋА ТРАНСОСТАНИЦА 10/0.4 kV
- ПОСТОЈЕЋИ ДАЛЕКОВОДИ 110 kV
- ПОСТОЈЕЋИ ДАЛЕКОВОДИ 35 kV
- ПОСТОЈЕЋИ ДАЛЕКОВОДИ ИЛИ КАБЛОВОДИ 10 kV
- ПОСТОЈЕЋЕ ХИДРОЕЛЕКТРАНЕ И МАЛЕ ХИДРОЕЛЕКТРАНЕ

ПЛАНИРАНА ЕЛЕКТРОЕНЕРГЕТСКА ИНФРАСТРУКТУРА



- ПЛАНИРАНА ТРАНСОСТАНИЦА 110/35 kV
- ПЛАНИРАНА ТРАНСОСТАНИЦА 35/10 kV
- ПЛАНИРАНА ТРАНСОСТАНИЦА 10/0.4 kV
- ПЛАНИРАНИ ДАЛЕКОВОДИ 110 kV
- ПЛАНИРАНИ ДАЛЕКОВОДИ 35 kV
- ПЛАНИРАНИ КАБЛОВОДИ 10 kV
- ПЛАНИРАНЕ ХИДРОЕЛЕКТРАНЕ И МАЛЕ ХИДРОЕЛЕКТРАНЕ

САОБРАЋАЈНА ИНФРАСТРУКТУРА

- КОРИДОР АУТОПУТА Е-761
- ДРЖАВНИ ПУТ I РЕДА
- ДРЖАВНИ ПУТ II РЕДА
- СПЛШНИ ПУТ
- ОСНОВНА УЛИЧНА МРЕЖА
- УЛИЦЕ СА ПОСЕБНИМ РЕЖИМОМ САОБРАЋАЈА
- ЖЕЛЕЗНИЧКА ПУТА

ВОДЕНЕ ПОВРШИНЕ

- РЕКА БЕЛВА
- ПОТОЦИ

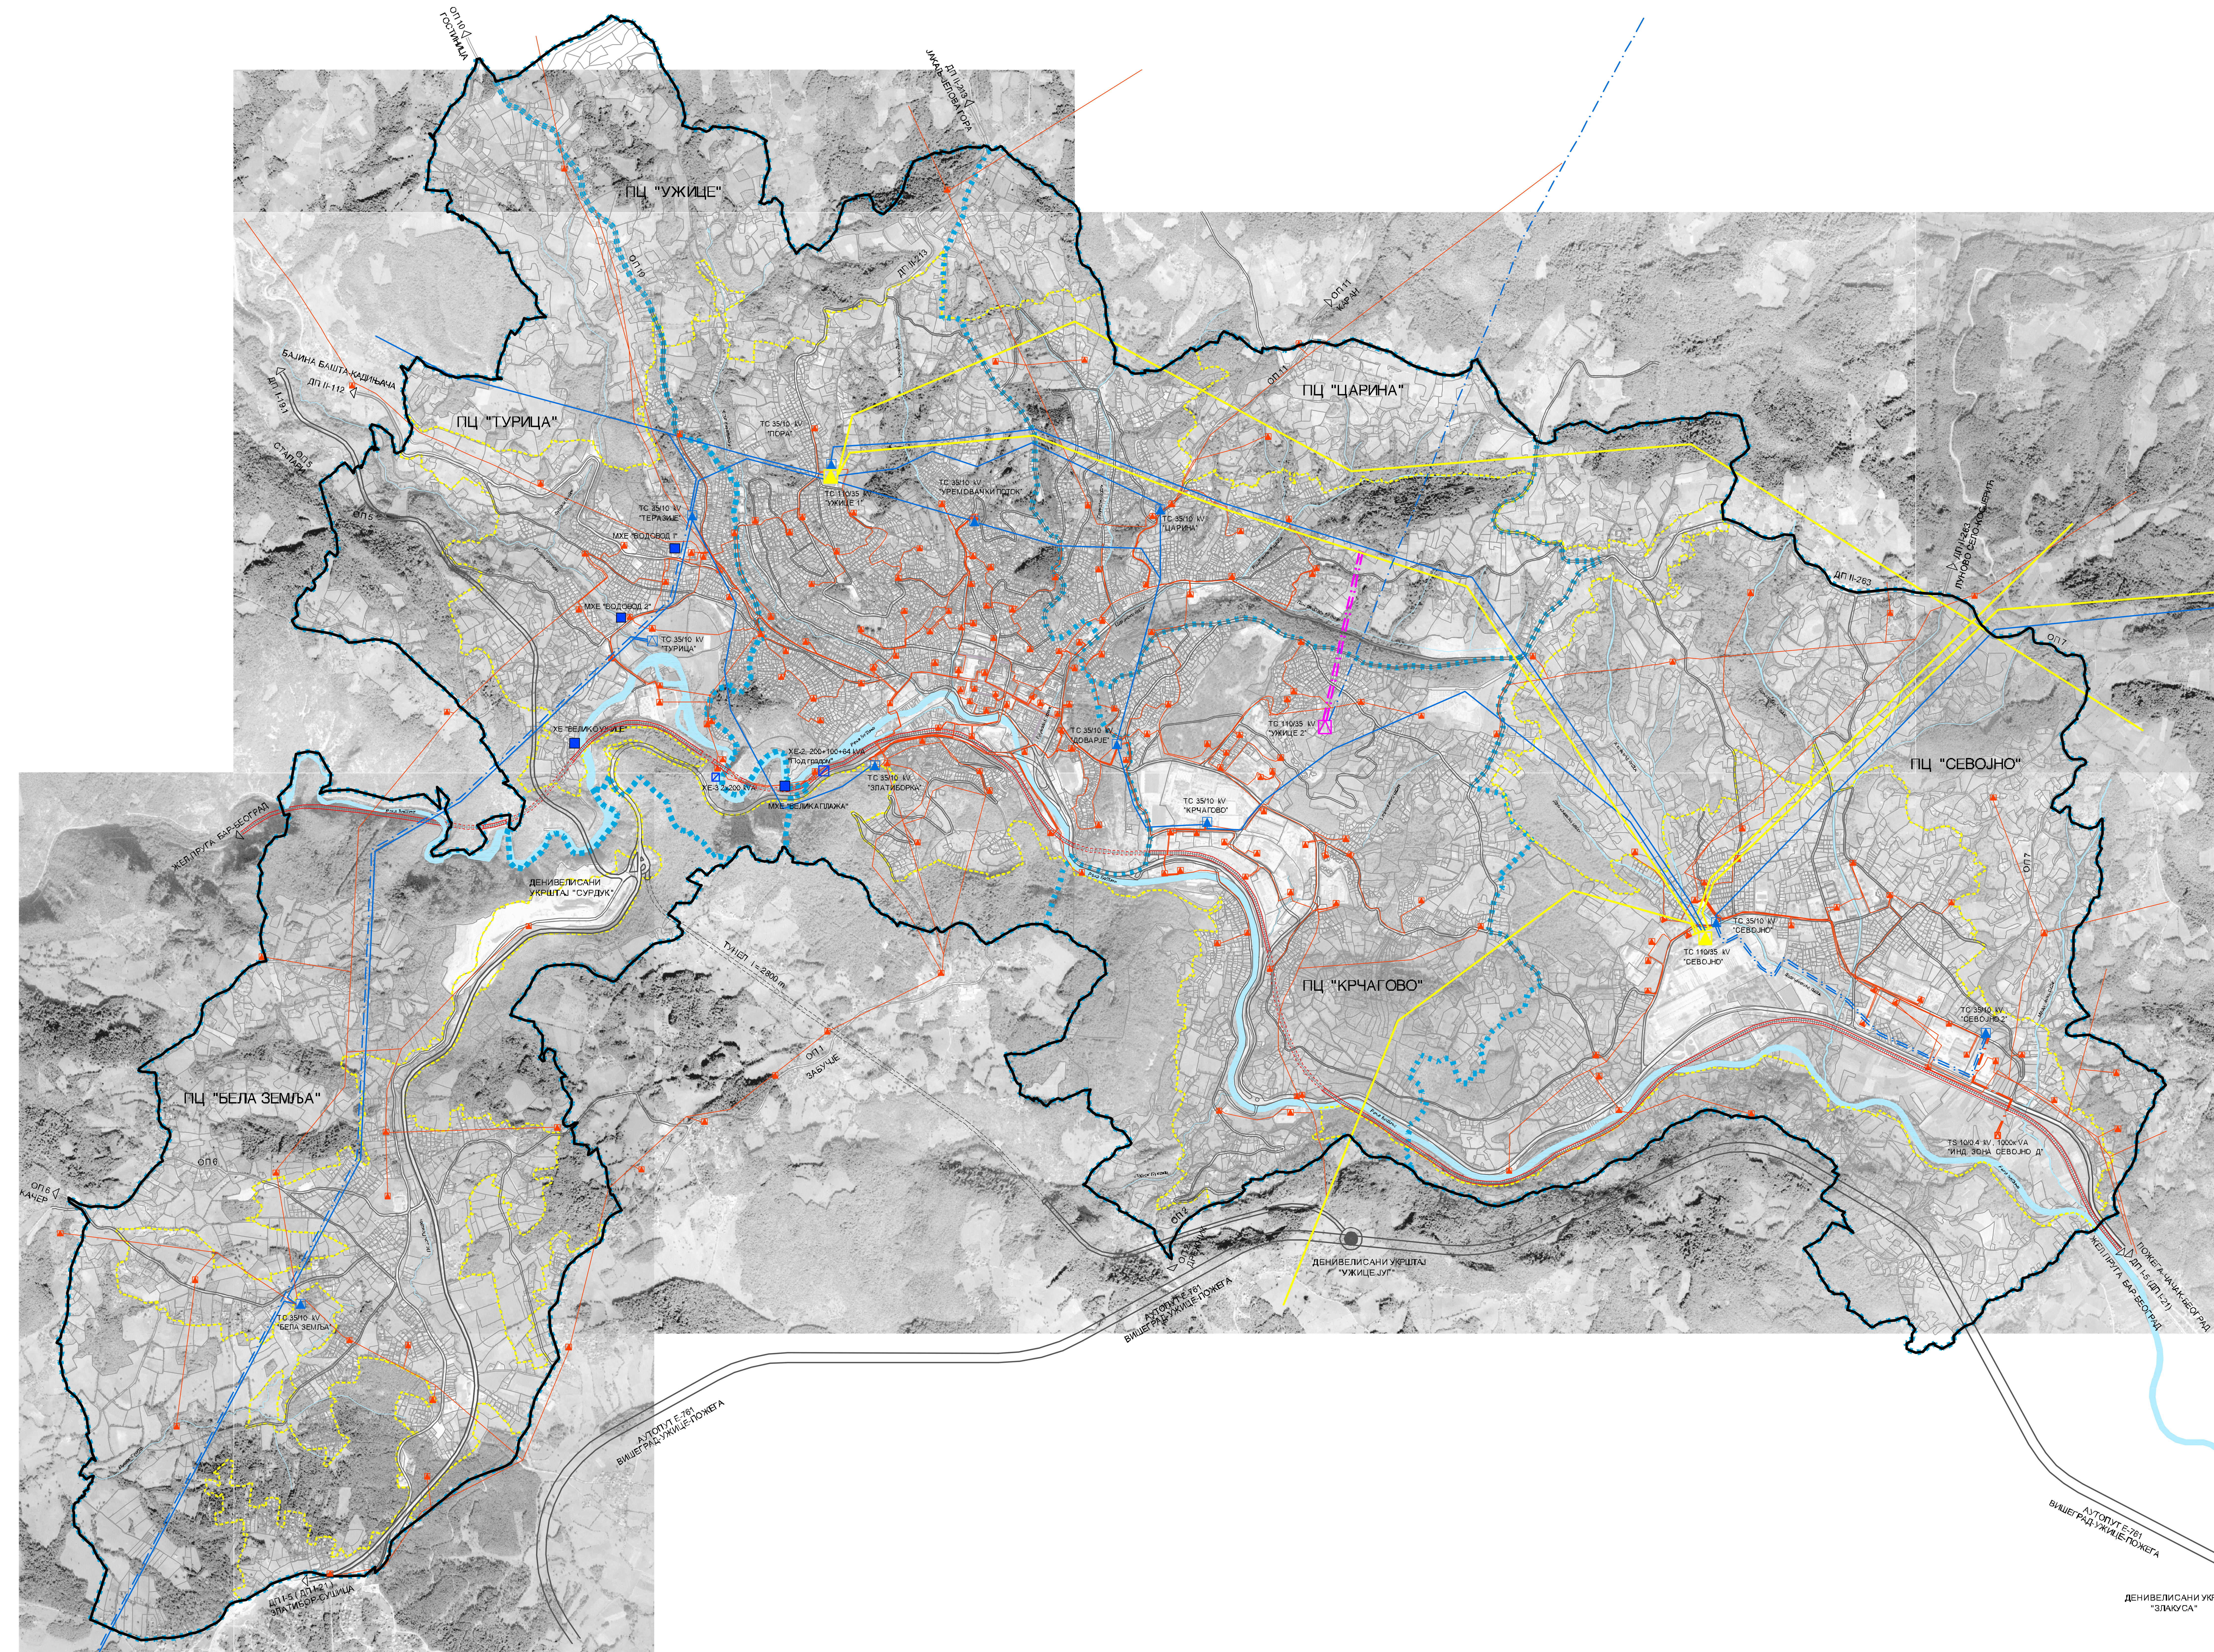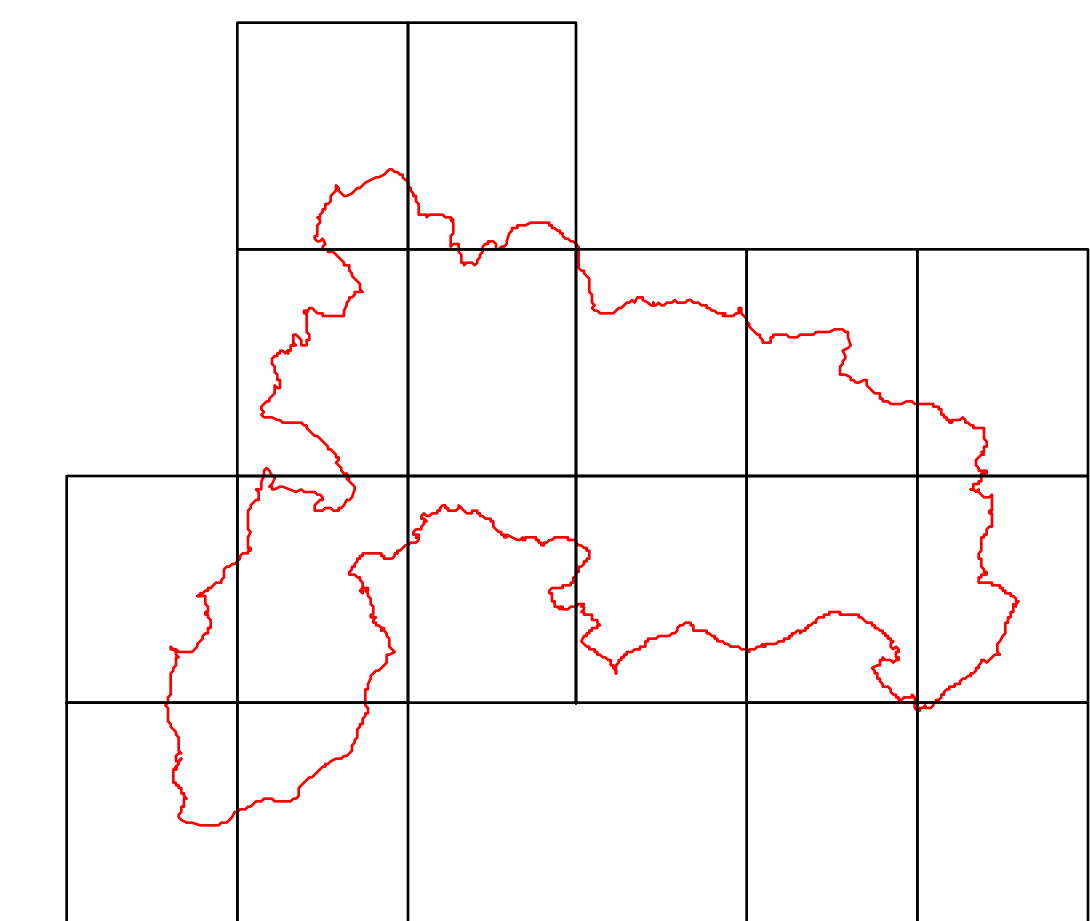

ГРАД УЖИЦЕ

ДИРЕКЦИЈА ЗА ИЗГРАДЊУ УЖИЦЕ
31 000 Ужице, Вукопе Дабина, 1

ГЕНЕРАЛНИ УРБАНИСТИЧКИ ПЛАН
ГРАДА УЖИЦА ДО 2020. ГОДИНЕ

ГРАФИЧКИ ПРИЛОГ 12
**ЕЛЕКТРОЕНЕРГЕТСКА
МРЕЖА И ОБЈЕКТИ**
Р 1 : 10 000

Издвојено из: Генерални урбанистички план града Ужица до 2020. године
Државни урбанистички план бр. 181
Ужице, мј. 2011. г.

Издвојено из: Генерални урбанистички план града Ужица до 2020. године
Државни урбанистички план бр. 181
Ужице, мј. 2011. г.