

ЛЕГЕНДА

- ГРАНИЦА ПЛАНА
- ГРАНИЦА ГРАЂЕВИНОГ ПОДРУЧЈА
- ГРАНИЦА ПРОСТОРИЈЕЛИНА

ПОСТОЈЕЋА ВОДОВОДНА МРЕЖА

- ПОСТОЈЕЋИ РЕЗЕРВОАР ЗА ВОДУ
- ПОСТОЈЕЋА ЦИРНА СТАНИЦА
- ПОСТОЈЕЋА ХИДРОСТАНИЦА
- ПОСТОЈЕЋИ ЦЕВОВОД СИРВЕ ВОДЕ
- ПОСТОЈЕЋИ МАГИСТРАЛНИ ЦЕВОВОД

ПЛАНИРАНА ВОДОВОДНА МРЕЖА



- ПЛАНИРАНИ РЕЗЕРВОАР ЗА ВОДУ
- ПЛАНИРАНА ЦИРНА СТАНИЦА
- ПЛАНИРАНИ МАГИСТРАЛНИ ЦЕВОВОД


САОБРАЋАЈНА ИНФРАСТРУКТУРА

- КОРИДОР АУТОПУТА Б-761
- ДРЖАВНИ ПУТ I РЕДА
- ДРЖАВНИ ПУТ II РЕДА
- ОПШТИНСКИ ПУТ
- ОСНОВНА УЛИЧНА МРЕЖА
- УЛИЦЕ СА ПОСЕБНИМ РЕЖИМОМ САОБРАЋАЈА
- ЖЕЛЕЗНИКА ПУТ

ВОДЕНЕ ПОВРШИНЕ


- РЕКА МЕТВА
- ПОТОЦИ

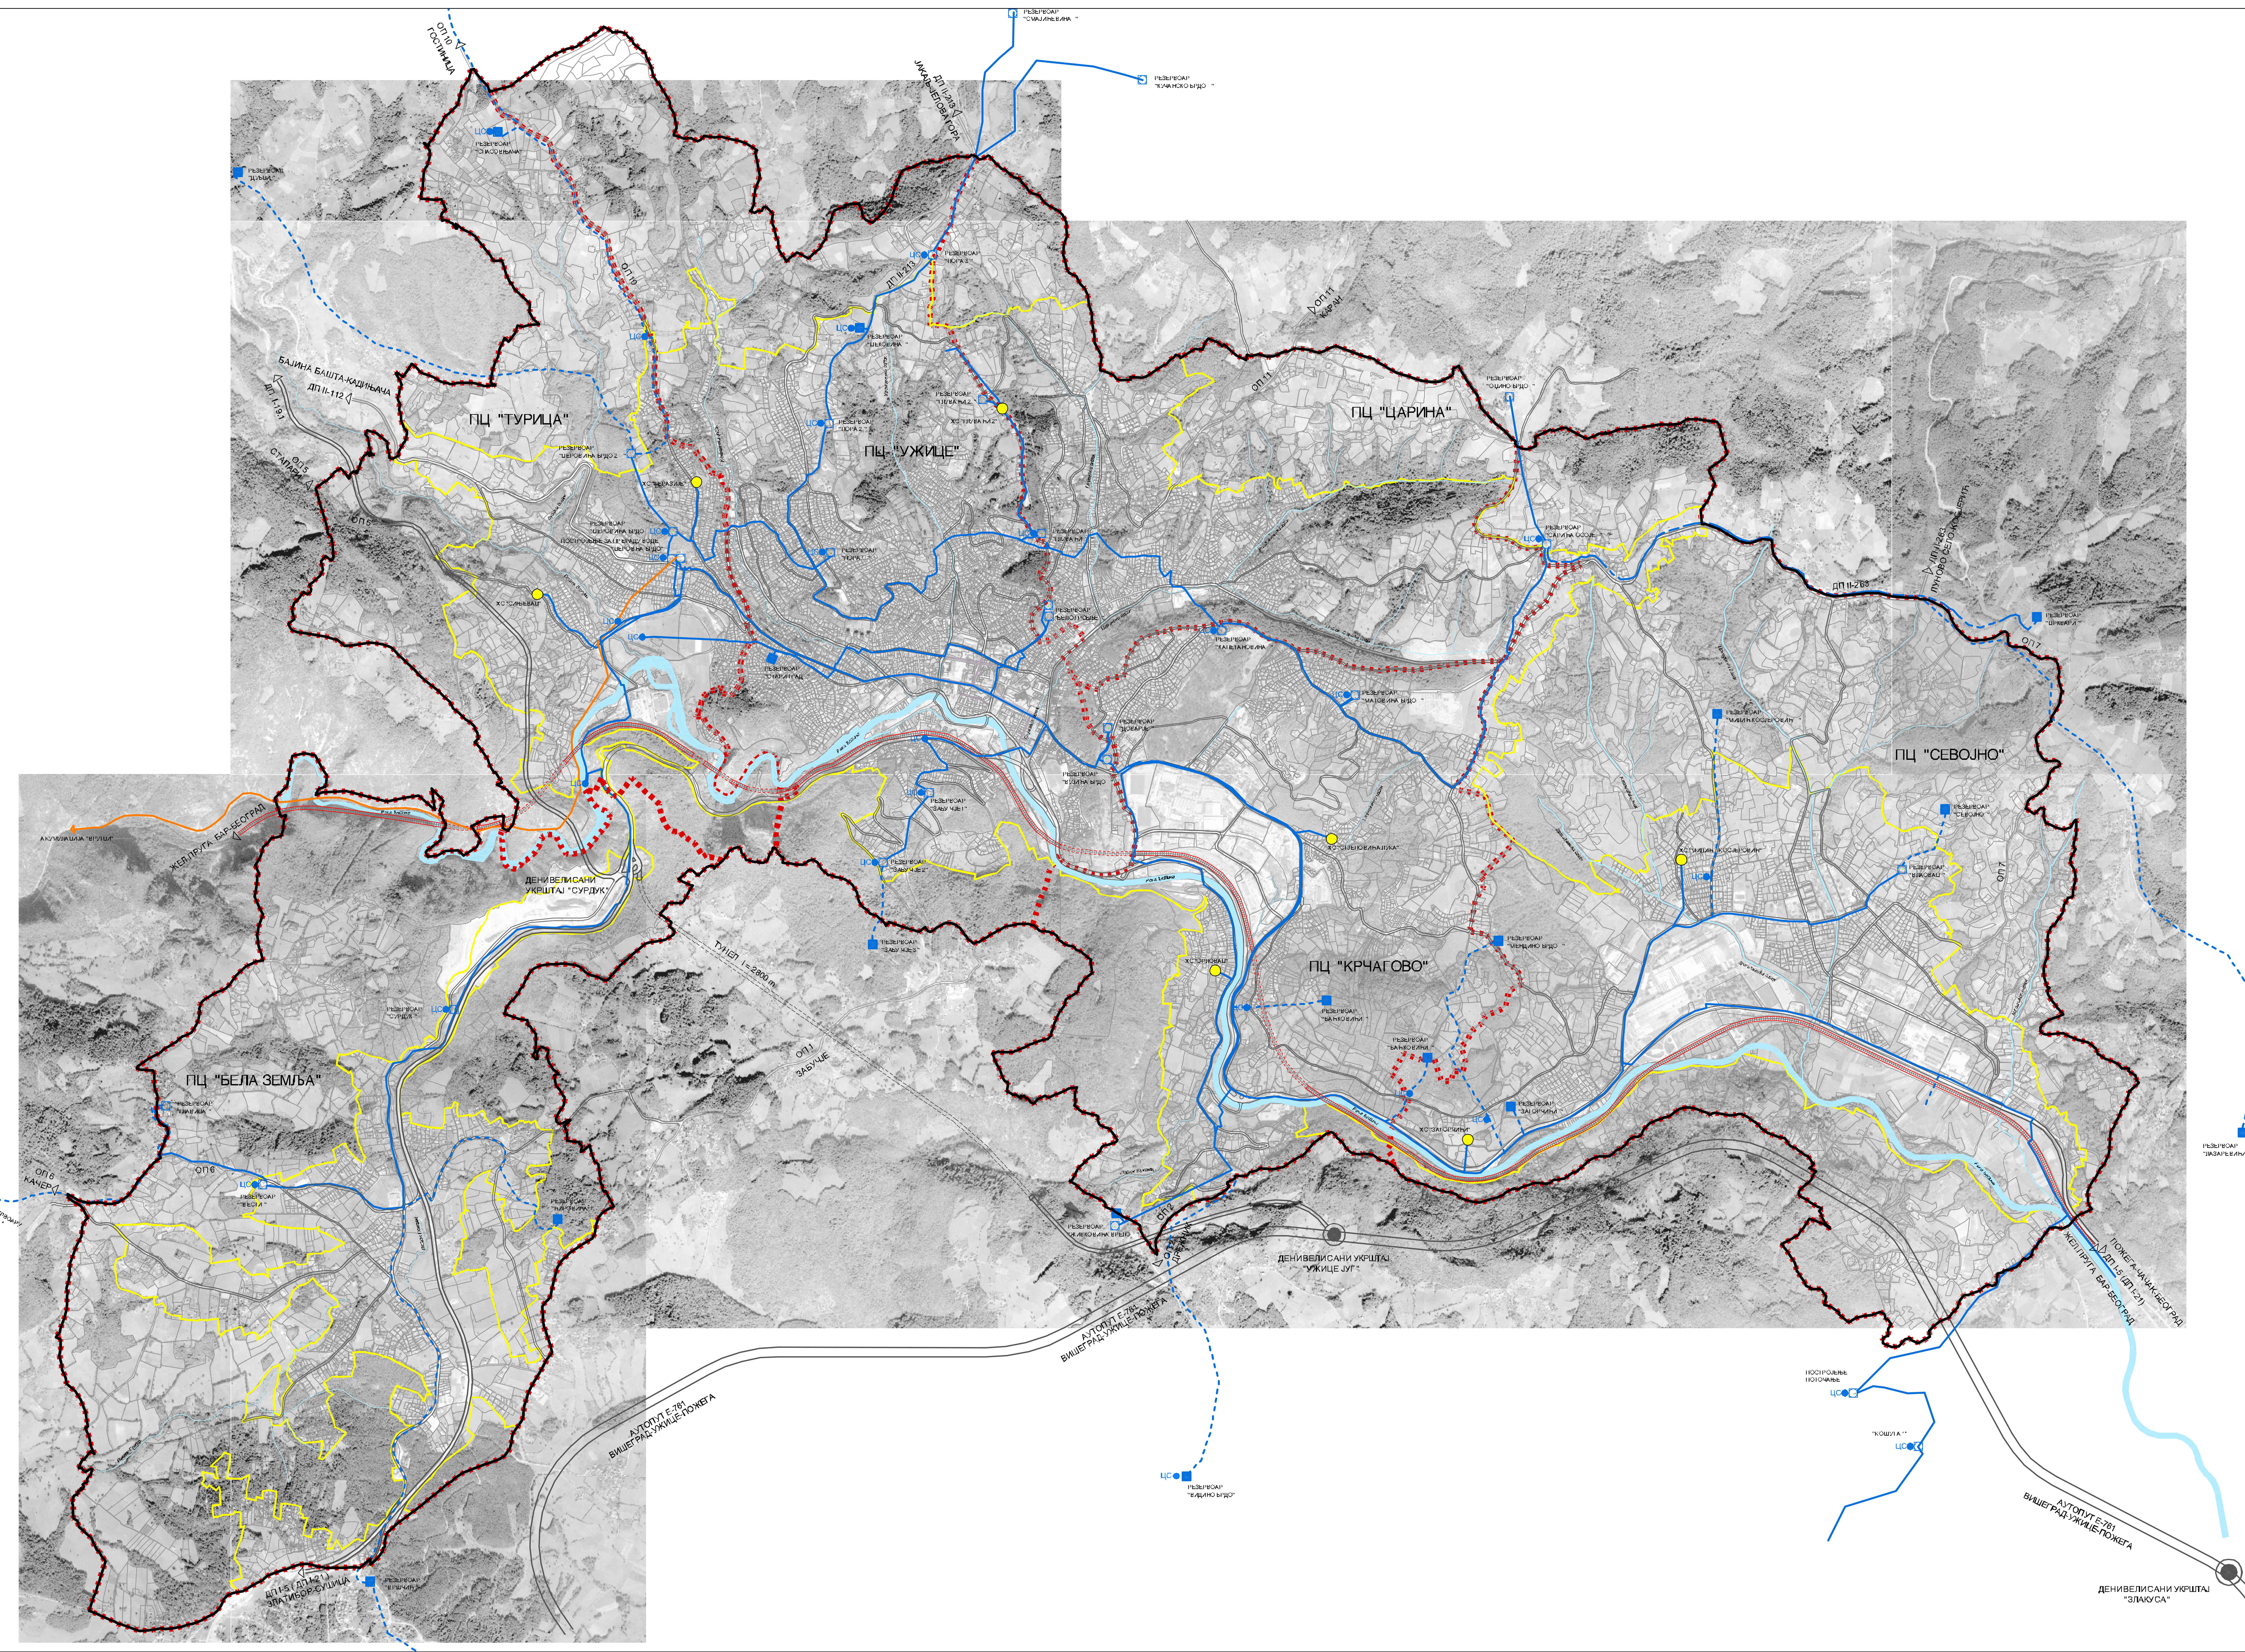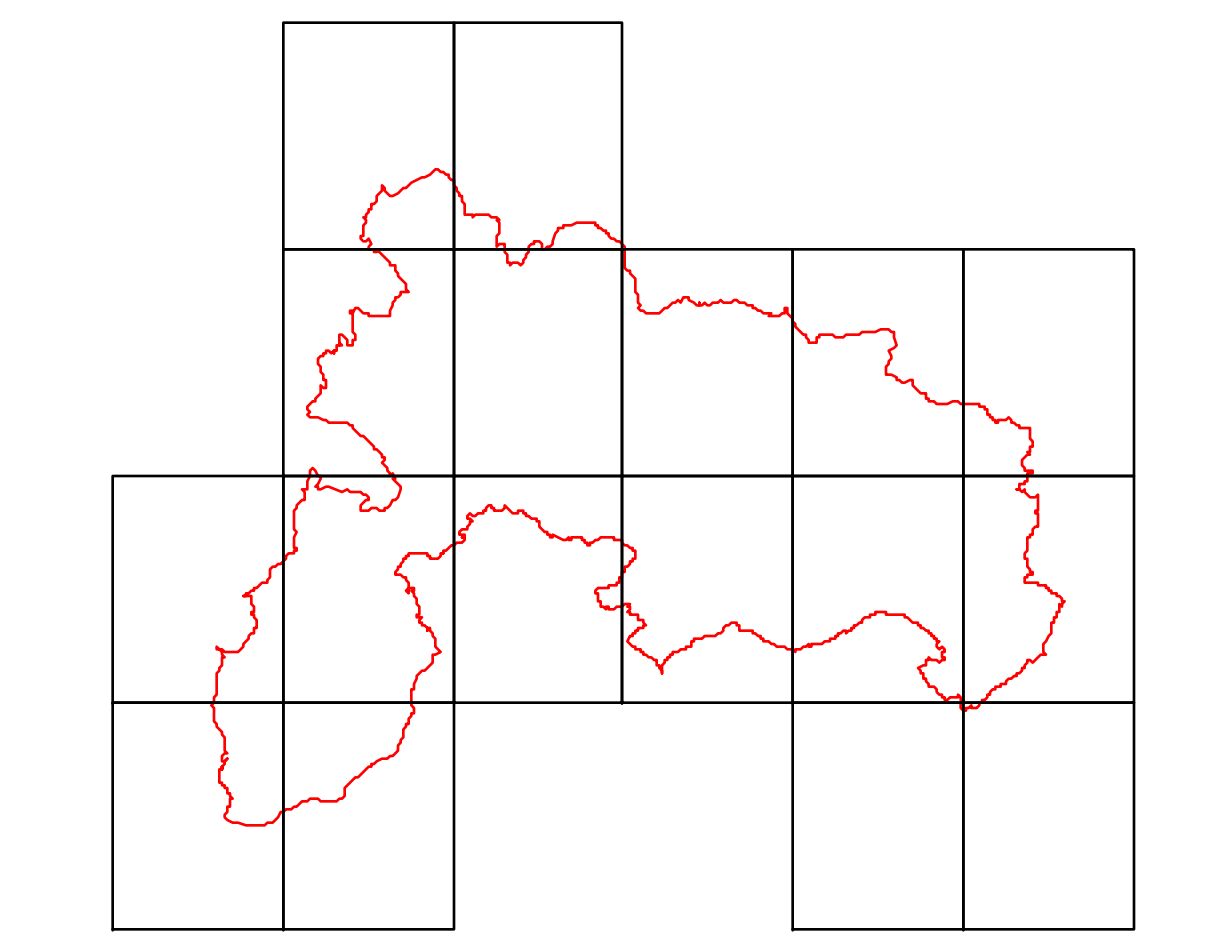


  
**ГРАД УЖИЦЕ**  
 ЈП "ДИРЕКЦИЈА ЗА ИЗГРАДЊУ" УЖИЦЕ  
 31 000 Ужице, Вукопе Дабина, 1

**ГЕНЕРАЛНИ УРБАНИСТИЧКИ ПЛАН  
 ГРАДА УЖИЦА ДО 2020. ГОДИНЕ**

ГРАФИЧКИ ПРИЛОГ 14  
**ВОДОВОДНА МРЕЖА**  
 Р 1: 10 000

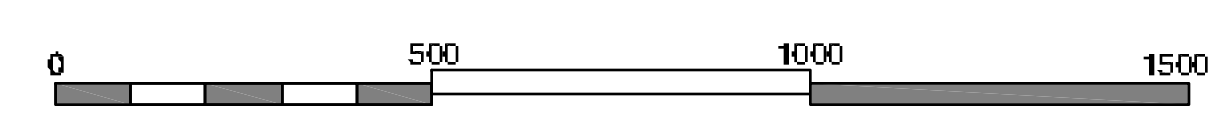

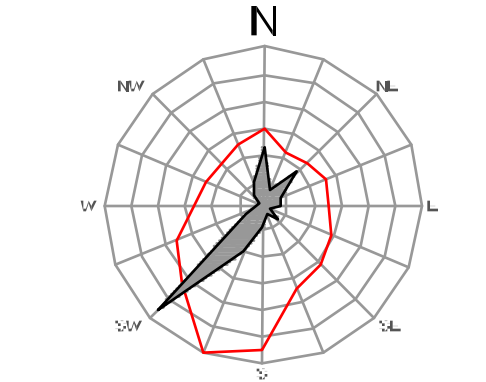

ЈП "Дирекција за изградњу" Ужице  
 Директор: Др Драго Вилић, дип. инж. геод.  
 Ужице, мј. 2011. г.

Инжењеринг  
 Проф. др. Јованка Радичић, дип. инж. арх.  
 Инжењеринг  
 Др. инж. Драгана Туцац, дип. инж. арх.  
 Ужице, мј. 2011. г.