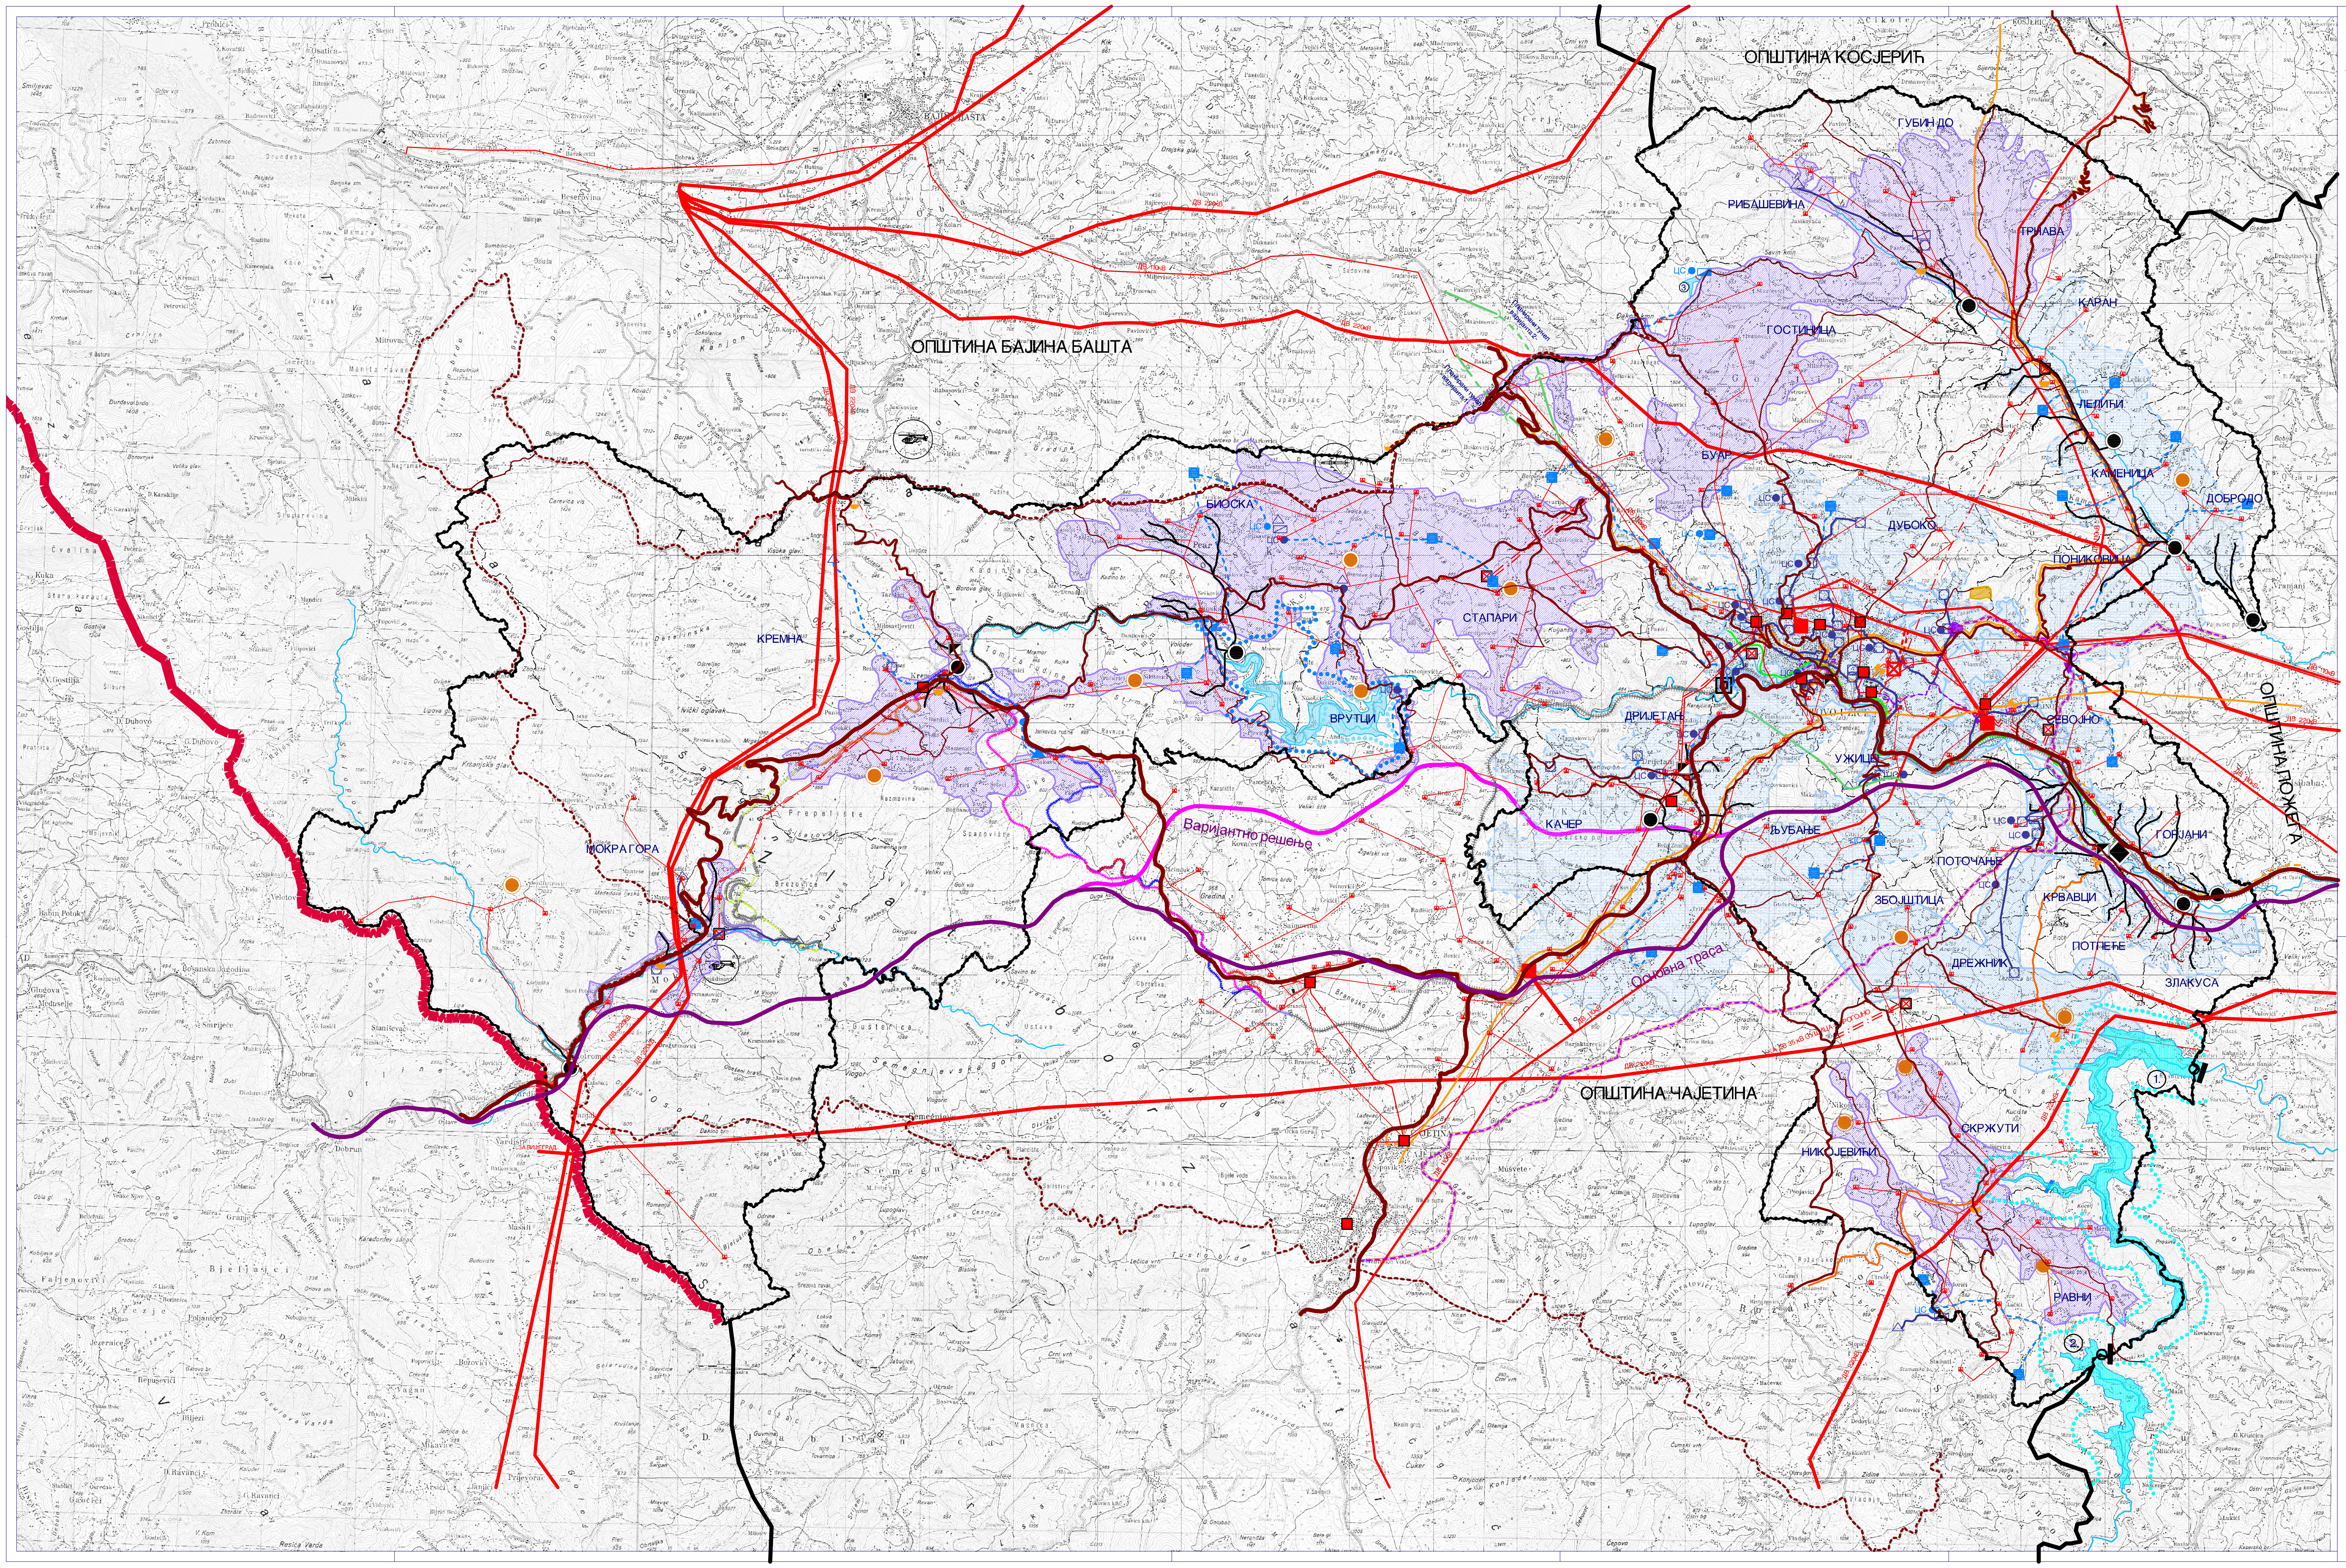
ОПШТИНА КОСЈЕРИЋ
ОПШТИНА БАЈИНА БАШТА
ОПШТИНА ЧАЈЕТИНА
ОПШТИНА ПОЖЕГА
ГУБИН ДО
РИБАШЕВИНА
ТРНАВА
КАРАН
ГОСТИНИЦА
ЛЕЛИЋИ
БУАР
КАМЕНИЦА
ДОБРОДО
ДУБОКО
ПОНИКОВИЦА
БИОСКА
СТАПАРИ
КРЕМНА
ВРУТЦИ
ДРИЈЕТАЊ
УЖИЦЕ
СЕВОЈНО
КАЧЕР
ЉУБАЊЕ
ПОТОЧАЊЕ
ГОРЈАНИ
ЗБОЈШТИЦА
КРВАВЦИ
ДРЕЖНИК
ПОТПЕЋЕ
ЗЛАКУСА
МОКРА ГОРА
СКРЖУТИ
НИКОЈЕВИЋИ
РАВНИ
Варијантно решење
Основна траса
ЛЕГЕНДА:
Државна граница
Границе суседних општина
Гранични прелаз Котроман
Граница Територије Града Ужица
Граница планског подручја
Граница катастарске општине
ЕЛЕКТРОЕНЕРГЕТИКА - ПОСТОЈЕЋЕ
Трафостаница 110/35 кВ
Трафостаница 35/10 кВ
Трафостаница 10/0,4 кВ
ДВ 220кВ
ДВ 110кВ
ДВ 35 кВ
ДВ или кабл вод 10 кВ
ЕЛЕКТРОЕНЕРГЕТИКА - ПЛАНИРАНО
ТС 110 / 35 /10 кВ
ТС 35 / 10 кВ
ДВ 110кВ
ДВ 35 кВ
Вод 10 кВ
Планирана хидроелектрана
ВОДОПРИВРЕДА - ПОСТОЈЕЋЕ
Постојећи цевовод
Постојећи резервоар
ЦС Постојећа црпна станица
Постојеће постројење за пречишћавање воде
Постојећи извор - каптажа
ВОДОПРИВРЕДА - ПЛАНИРАНО
Планирани цевовод
Планирани резервоар
Планирана црпна станица
Планирано постројење за пречишћавање воде
Планирани извор - каптажа
Постојећа зона снабдевања са акумулације "Врутци"
Планирана зона снабдевања са акумулације "Врутци"
Планиране зоне водоснабдевања
Акумулација "Врутци"
Граница непосредне зоне заштите акумулације Врутци
Граница уже зоне заштите акумулације Врутци
① Планирана акумулација и брана "Роге"
② Планирана акумулација и брана "Орловача"
Границе уже зоне заштите акумулација
③ Планирана акумулација "Таталија"
Речни токови
ТЕЛЕКОМУНИКАЦИЈЕ
Коаксијални каблови
Оптички каблови
Симетрични каблови
Дигитална телефонска централа
Аналогна телефонска централа
ГАСИФИКАЦИЈА
Гасовод
ГМРС
ОДВОЂЕЊЕ И ПРЕЧИШЋАВАЊЕ ОТПАДНИХ ВОДА - ПОСТОЈЕЋЕ -
Постојећи фекални колектор
ОДВОЂЕЊЕ И ПРЕЧИШЋАВАЊЕ ОТПАДНИХ ВОДА - ПЛАНИРАНО -
Планирани фекални колектор
Планирана фекална канализација
Планирана фекална канализација-варијанта
Централно постројење за пречишћавање отпадних вода
Постројење за пречишћавање отпадних вода
Појединачно пречишћавање отпадних вода
Пумпна станица
САОБРАЋАЈ
Државни пут I реда
Државни пут II реда
Општински пут I реда
Општински пут II реда
Предложена траса регионалног туристичког правца
ПЛАНИРАНО - обилазнице
Коридор аутопута Е-761 (деоница Пожега - Ужице - граница са Републиком Српском)
Магистрална једноколосечна пруга
Пруга узаног колосека (Шарганска осмица)
ПЛАНИРАНО - пруга узаног колосека Шарган Витаси - Биоска
ПЛАНИРАНО - пруга узаног колосека Шарган Витаси - Бранешци - варијанта 1
ПЛАНИРАНО - пруга узаног колосека Шарган Витаси - Бранешци - варијанта 2
ПЛАНИРАНО - пруга узаног колосека Шарган Витаси - Бранешци - варијанта 3
Постојећи труп пруге
ПЛАНИРАНО - реконструисане станице Шарган - Витаси и Бранешци
Аеродром
ПЛАНИРАНО - локација хелиодрома
С
З
И
J

ГРАД УЖИЦЕ

ЈП "ДИРЕКЦИЈА ЗА ИЗГРАДЊУ" - УЖИЦЕ

# ПРОСТОРНИ ПЛАН ГРАДА УЖИЦА

## ЕНЕРГЕТСКА, ВОДОПРИВРЕДНА И ТЕЛЕКОМУНИКАЦИОНА ИНФРАСТРУКТУРА

Р 1 : 50 000

РЕФЕРАЛНА КАРТА БРОЈ 3

ЈП "Дирекција за изградњу" Ужице
Директор
Дарко Шимшић, дипл. инж. саобр.
.................................................
МП
Ужице, јун 2010. године

Руководилац израде Плана
Одговорни планер
Милан Пејић, дипл. просторни планер
.................................................
МП
Бр. лиценце 100 0068 03