јавно предузеће "УЖИЦЕ РАЗВОЈ" УЖИЦЕ
УЖИЦЕ, УЛ.ВУКОЛЕ ДАБИЋА, БР.1-3
ПЛАН ДЕТАЉНЕ РЕГУЛАЦИЈЕ

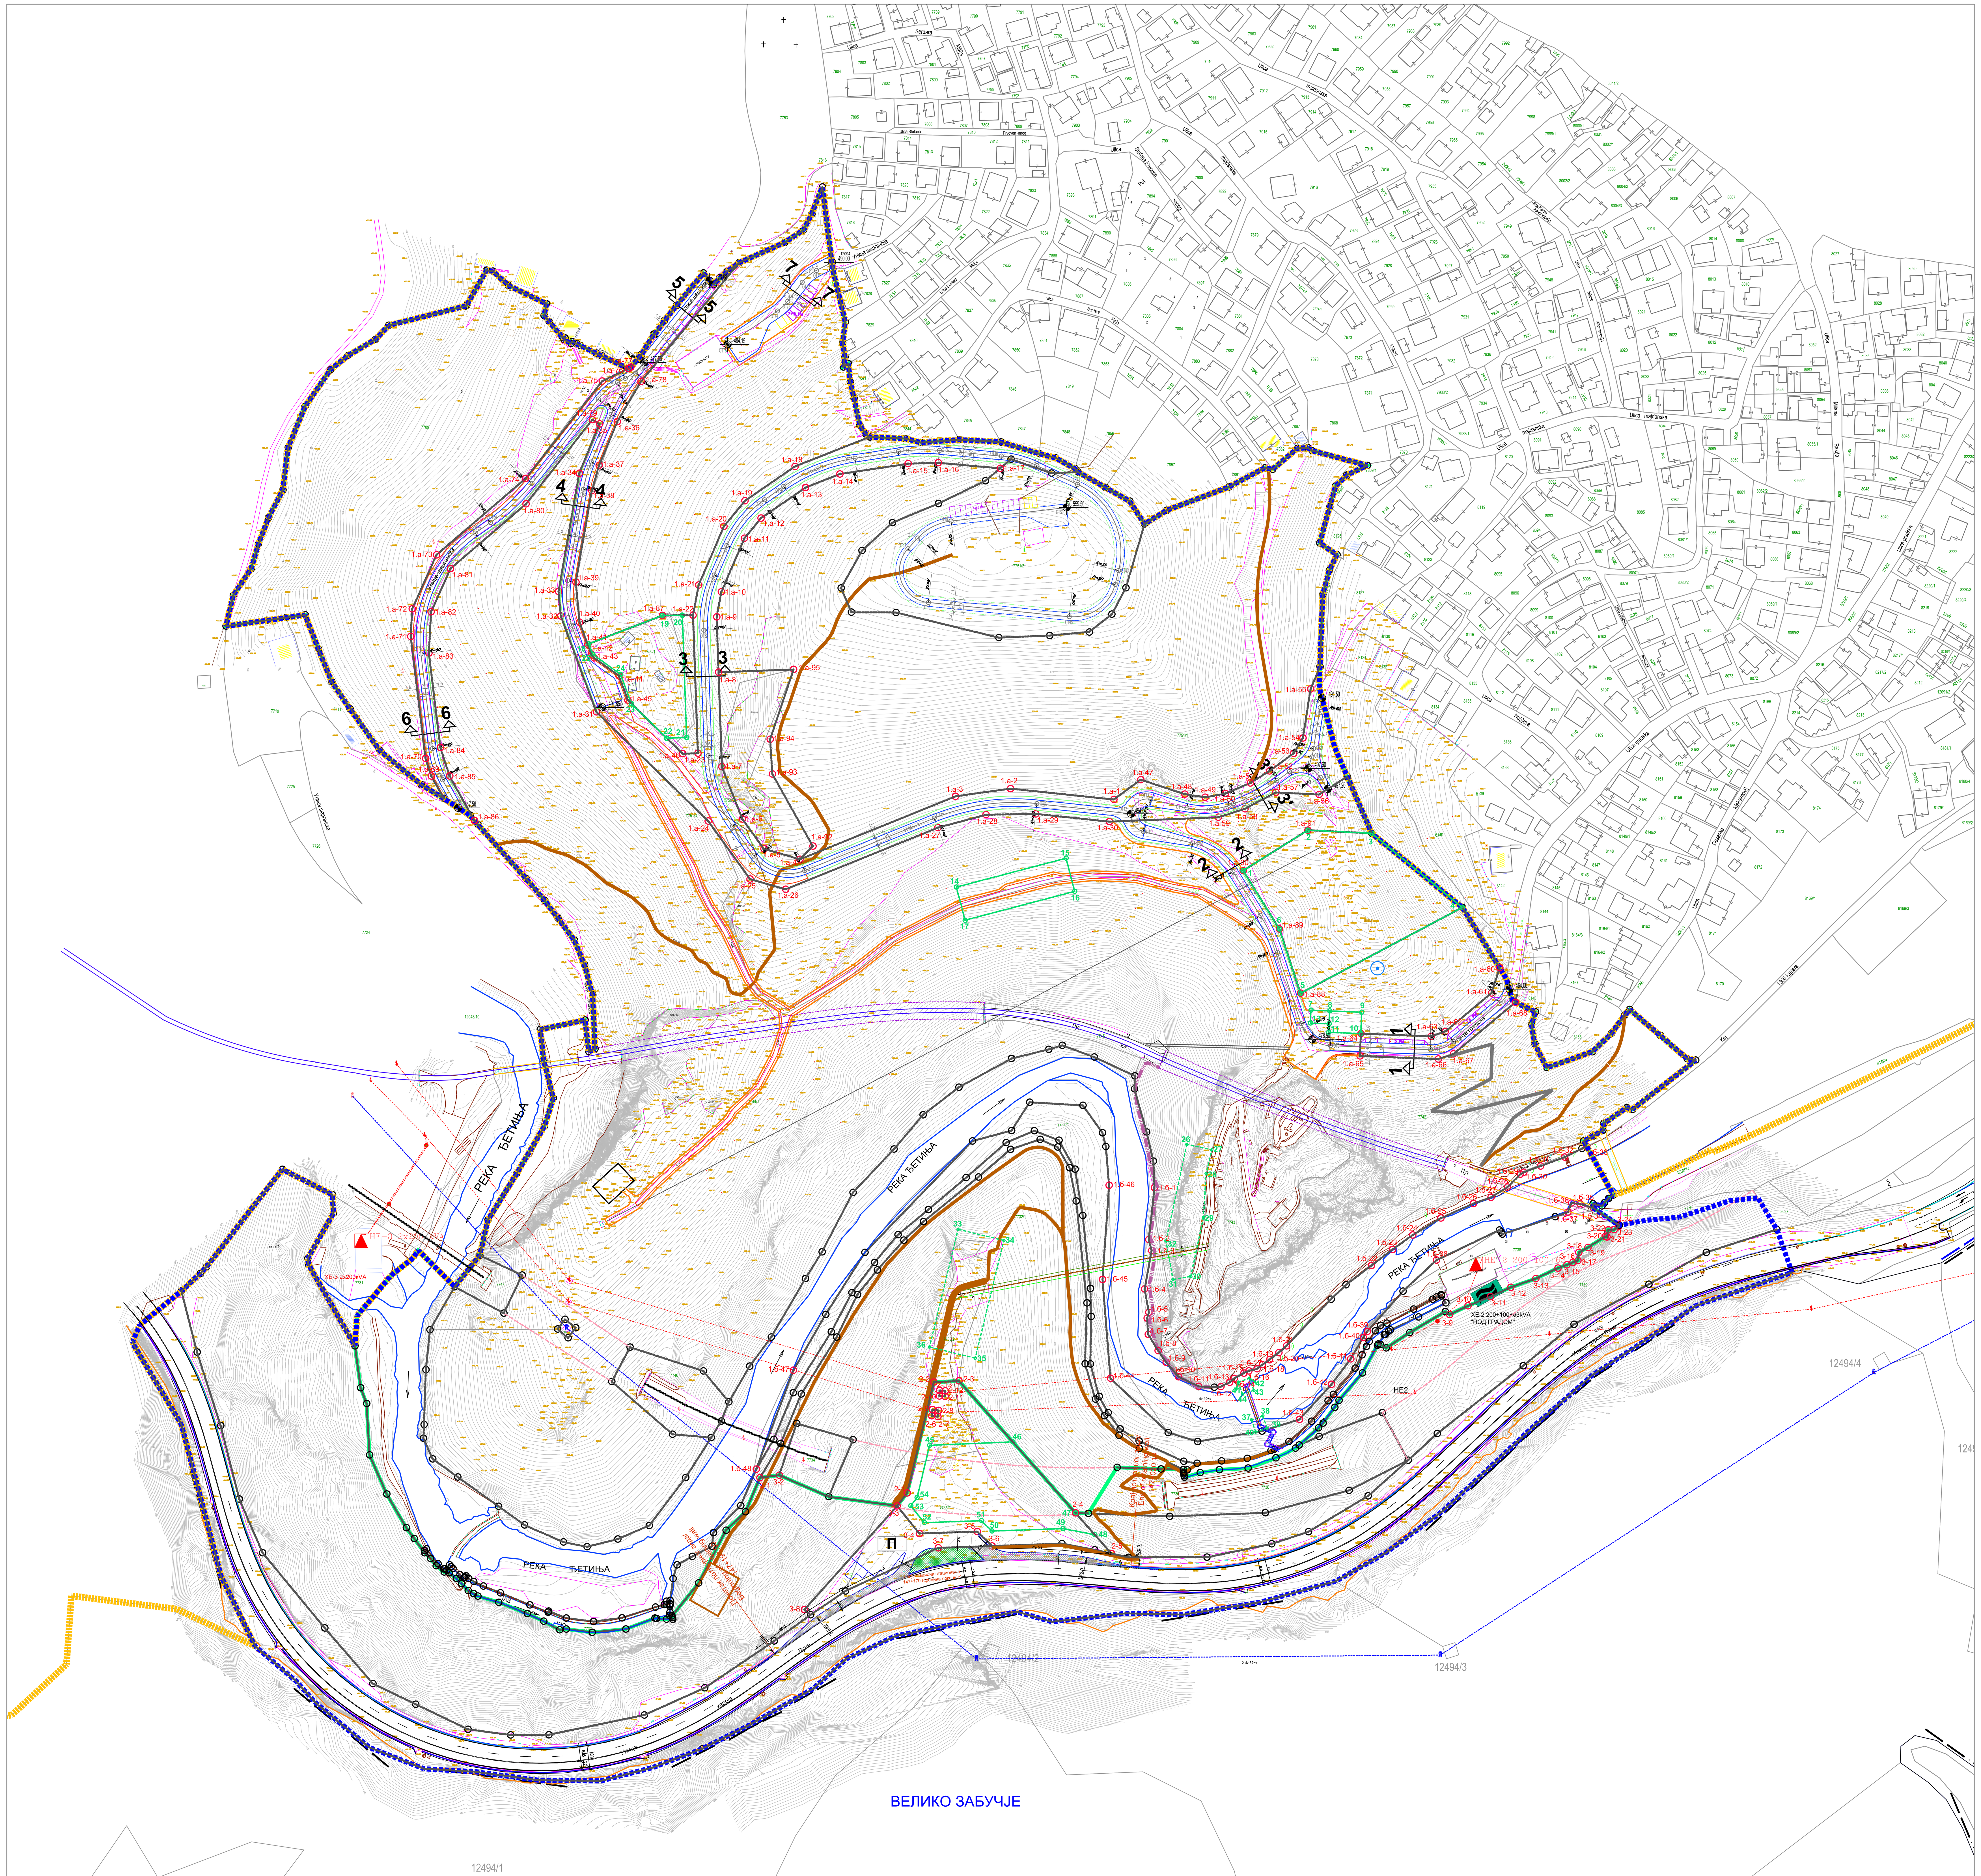


## АНАЛИТИЧКО-ГЕОДЕТСКИ ПОДАЦИ
- РЕГУЛАЦИОНЕ ЛИНИЈЕ -

Ул. Нова 1

| | | |
|---|---|---|
| 1.а-47 | 7 406 201.32 | 4 857 238.23 |
| 1.а-48 | 7 406 221.90 | 4 857 231.45 |
| 1.а-49 | 7 406 231.44 | 4 857 229.98 |
| 1.а-50 | 7 406 240.94 | 4 857 231.70 |
| 1.а-51 | 7 406 252.54 | 4 857 236.67 |
| 1.а-52 | 7 406 261.54 | 4 857 242.31 |
| 1.а-53 | 7 406 272.79 | 4 857 250.53 |
| 1.а-54 | 7 406 277.17 | 4 857 257.72 |
| 1.а-55 | 7 406 280.73 | 4 857 280.61 |
| 1.а-56 | 7 406 284.67 | 4 857 231.26 |
| 1.а-57 | 7 406 264.50 | 4 857 232.26 |
| 1.а-58 | 7 406 250.05 | 4 857 224.59 |
| 1.а-59 | 7 406 237.59 | 4 857 220.63 |

Ул. Нова 3

| | | |
|---|---|---|
| 1.а-31 | 7 405 946.83 | 4 857 269.92 |
| 1.а-32 | 7 405 930.19 | 4 857 314.71 |
| 1.а-33 | 7 405 929.14 | 4 857 326.15 |
| 1.а-34 | 7 405 938.79 | 4 857 381.46 |
| 1.а-35 | 7 405 948.34 | 4 857 404.49 |
| 1.а-36 | 7 405 956.57 | 4 857 405.52 |
| 1.а-37 | 7 405 948.13 | 4 857 385.17 |
| 1.а-38 | 7 405 944.68 | 4 857 373.32 |
| 1.а-39 | 7 405 937.22 | 4 857 330.57 |
| 1.а-40 | 7 405 938.94 | 4 857 311.83 |
| 1.а-41 | 7 405 942.78 | 4 857 301.51 |
| 1.а-42 | 7 405 944.48 | 4 857 296.91 |
| 1.а-43 | 7 405 945.81 | 4 857 295.17 |
| 1.а-44 | 7 405 957.31 | 4 857 286.79 |
| 1.а-45 | 7 405 961.55 | 4 857 275.38 |
| 1.а-46 | 7 405 987.19 | 4 857 250.34 |

Ул. градска

| | | |
|---|---|---|
| 1.а-60 | 7 406 369.13 | 4 857 150.27 |
| 1.а-61 | 7 406 365.30 | 4 857 138.49 |
| 1.а-62 | 7 406 343.71 | 4 857 120.50 |
| 1.а-63 | 7 406 337.09 | 4 857 118.25 |
| 1.а-64 | 7 406 304.24 | 4 857 119.53 |
| 1.а-65 | 7 406 303.83 | 4 857 109.04 |
| 1.а-66 | 7 406 340.43 | 4 857 107.61 |
| 1.а-67 | 7 406 347.55 | 4 857 110.03 |
| 1.а-68 | 7 406 376.48 | 4 857 134.14 |

Ул. шарганска

| | | |
|---|---|---|
| 1.а-69 | 7 405 869.62 | 4 857 239.93 |
| 1.а-70 | 7 405 866.97 | 4 857 248.07 |
| 1.а-71 | 7 405 860.05 | 4 857 305.12 |
| 1.а-72 | 7 405 860.73 | 4 857 318.02 |
| 1.а-73 | 7 405 872.06 | 4 857 343.29 |
| 1.а-74 | 7 405 913.76 | 4 857 379.00 |
| 1.а-75 | 7 405 949.56 | 4 857 424.50 |
| 1.а-76 | 7 405 961.81 | 4 857 430.34 |
| 1.а-77 | 7 405 962.92 | 4 857 430.99 |
| 1.а-78 | 7 405 967.70 | 4 857 424.32 |
| 1.а-79 | 7 405 944.92 | 4 857 406.48 |
| 1.а-80 | 7 405 913.96 | 4 857 367.13 |
| 1.а-81 | 7 405 878.60 | 4 857 336.84 |
| 1.а-82 | 7 405 869.56 | 4 857 316.69 |
| 1.а-83 | 7 405 868.54 | 4 857 297.40 |
| 1.а-84 | 7 405 873.90 | 4 857 253.21 |
| 1.а-85 | 7 405 878.23 | 4 857 239.91 |
| 1.а-86 | 7 405 889.83 | 4 857 219.10 |

Река

| | | |
|---|---|---|
| 1.б-1 | 7 406 207.74 | 4 857 047.48 |
| 1.б-2 | 7 406 205.07 | 4 857 023.22 |
| 1.б-3 | 7 406 206.43 | 4 857 018.05 |
| 1.б-4 | 7 406 203.15 | 4 857 000.12 |
| 1.б-5 | 7 406 205.12 | 4 856 989.18 |
| 1.б-6 | 7 406 204.33 | 4 856 986.47 |
| 1.б-7 | 7 406 204.82 | 4 856 978.96 |
| 1.б-8 | 7 406 209.46 | 4 856 971.34 |
| 1.б-9 | 7 406 213.22 | 4 856 965.85 |
| 1.б-10 | 7 406 219.00 | 4 856 959.10 |
| 1.б-11 | 7 406 228.35 | 4 856 954.63 |
| 1.б-12 | 7 406 238.80 | 4 856 954.49 |
| 1.б-13 | 7 406 242.90 | 4 856 956.55 |
| 1.б-14 | 7 406 244.97 | 4 856 958.31 |
| 1.б-15 | 7 406 249.53 | 4 856 960.82 |
| 1.б-16 | 7 406 251.85 | 4 856 961.81 |
| 1.б-17 | 7 406 255.69 | 4 856 962.82 |
| 1.б-18 | 7 406 258.20 | 4 856 964.75 |
| 1.б-19 | 7 406 261.50 | 4 856 967.05 |
| 1.б-20 | 7 406 265.90 | 4 856 970.41 |
| 1.б-21 | 7 406 269.46 | 4 856 973.54 |
| 1.б-22 | 7 406 309.13 | 4 857 011.10 |
| 1.б-23 | 7 406 319.02 | 4 857 018.60 |
| 1.б-24 | 7 406 328.44 | 4 857 025.36 |
| 1.б-25 | 7 406 341.67 | 4 857 033.29 |
| 1.б-26 | 7 406 356.87 | 4 857 040.08 |
| 1.б-27 | 7 406 365.09 | 4 857 042.98 |
| 1.б-28 | 7 406 372.80 | 4 857 047.76 |
| 1.б-29 | 7 406 378.86 | 4 857 053.80 |
| 1.б-30 | 7 406 380.37 | 4 857 054.71 |
| 1.б-31 | 7 406 388.27 | 4 857 057.61 |
| 1.б-32 | 7 406 399.49 | 4 857 061.76 |
| 1.б-33 | 7 406 409.81 | 4 857 066.86 |
| 1.б-34 | 7 406 412.86 | 4 857 038.07 |
| 1.б-35 | 7 406 406.66 | 4 857 039.96 |
| 1.б-36 | 7 406 402.66 | 4 857 040.29 |
| 1.б-37 | 7 406 401.08 | 4 857 036.06 |
| 1.б-38 | 7 406 339.59 | 4 857 013.62 |
| 1.б-39 | 7 406 307.25 | 4 856 980.33 |
| 1.б-40 | 7 406 305.37 | 4 856 977.39 |
| 1.б-41 | 7 406 299.49 | 4 856 967.43 |
| 1.б-42 | 7 406 290.53 | 4 856 955.58 |
| 1.б-43 | 7 406 275.55 | 4 856 939.18 |
| 1.б-44 | 7 406 187.16 | 4 856 958.39 |
| 1.б-45 | 7 406 183.48 | 4 857 004.62 |
| 1.б-46 | 7 406 186.53 | 4 857 048.60 |
| 1.б-47 | 7 406 038.95 | 4 856 962.13 |
| 1.б-48 | 7 406 021.58 | 4 856 915.87 |

## АНАЛИТИЧКО-ГЕОДЕТСКИ ПОДАЦИ
- ГРАЂЕВИНСКЕ ЛИНИЈЕ -

| | | |
|---|---|---|
| 1) | 7 406 249.23 | 4 857 195.71 |
| 2) | 7 406 279.47 | 4 857 214.63 |
| 3) | 7 406 309.35 | 4 857 213.15 |
| 4) | 7 406 351.68 | 4857178.51 |
| 5) | 7 406 276.07 | 4 857 138.38 |
| 6) | 7 406 266.14 | 4 857 168.44 |
| 7) | 7 406 280.89 | 4 857 130.45 |
| 8) | 7 406 289.64 | 4 857 130.11 |
| 9) | 7 406 304.63 | 4 857 129.53 |
| 10) | 7 406 304.24 | 4 857 119.53 |
| 11) | 7 406 289.25 | 4 857 120.12 |
| 12) | 7 406 289.41 | 4 857 124.12 |
| 13) | 7 406 280.65 | 4 857 124.46 |
| 14) | 7 406 115.15 | 4 857 188.02 |
| 15) | 7 406 166.40 | 4 857 201.49 |
| 16) | 7 406 170.47 | 4 857 186.02 |
| 17) | 7 406 119.24 | 4 857 172.48 |
| 18) | 7 405 943.29 | 4 857 301.71 |
| 19) | 7 405 977.70 | 4 857 314.99 |
| 20) | 7 405 987.03 | 4 857 315.05 |
| 21) | 7 405 989.04 | 4 857 257.93 |
| 22) | 7 405 979.75 | 4 857 257.61 |
| 23) | 7 405 963.22 | 4 857 273.75 |
| 24) | 7 405 958.15 | 4 857 287.42 |
| 25) | 7 405 945.15 | 4 857 296.89 |
| 26) | 7 406 222.87 | 4 857 067.73 |
| 27) | 7 406 234.60 | 4 857 065.20 |
| 28) | 7 406 231.90 | 4 857 054.10 |
| 29) | 7 406 230.66 | 4 857 033.67 |
| 30) | 7 406 224.70 | 4 857 006.05 |
| 31) | 7 406 216.43 | 4 857 004.56 |
| 32) | 7 406 213.14 | 4 857 022.62 |
| 33) | 7 406 115.95 | 4 857 028.04 |
| 34) | 7 406 137.33 | 4 857 022.85 |
| 35) | 7 406 123.96 | 4 856 967.82 |
| 36) | 7 406 102.58 | 4 856 973.02 |
| 37) | 7 406 253.15 | 4 856 938.97 |
| 38) | 7 406 258.44 | 4 856 940.80 |
| 39) | 7 406 260.40 | 4 856 935.12 |
| 40) | 7 406 255.10 | 4 856 933.30 |
| 41) | 7 406 246.98 | 4 856 956.66 |
| 42) | 7 406 252.27 | 4 856 958.48 |
| 43) | 7 406 254.23 | 4 856 952.81 |
| 44) | 7 406 248.93 | 4 856 950.98 |
| 45) | 7 406 102.64 | 4 856 927.08 |
| 46) | 7 406 141.52 | 4 856 928.69 |
| 47) | 7 406 170.88 | 4 856 895.44 |
| 48) | 7 406 179.82 | 4 856 885.32 |
| 49) | 7 406 164.99 | 4 856 888.15 |
| 50) | 7 406 131.80 | 4 856 887.01 |
| 51) | 7 406 126.86 | 4 856 891.84 |
| 52) | 7 406 100.16 | 4 856 890.92 |
| 53) | 7 406 093.82 | 4 856 898.82 |
| 54) | 7 406 096.77 | 4 856 902.62 |

Ул. Нова 2

| | | |
|---|---|---|
| 1.а-1 | 7 406 188.72 | 4 857 228.95 |
| 1.а-2 | 7 406 140.43 | 4 857 234.04 |
| 1.а-3 | 7 406 114.65 | 4 857 230.42 |
| 1.а-4 | 7 406 042.04 | 4 857 201.02 |
| 1.а-5 | 7 406 025.14 | 4 857 205.88 |
| 1.а-6 | 7 406 015.08 | 4 857 219.81 |
| 1.а-7 | 7 406 005.53 | 4 857 244.23 |
| 1.а-8 | 7 406 003.97 | 4 857 288.44 |
| 1.а-9 | 7 406 003.06 | 4 857 314.25 |
| 1.а-10 | 7 406 005.26 | 4 857 325.97 |
| 1.а-11 | 7 406 016.05 | 4 857 351.03 |
| 1.а-12 | 7 406 023.78 | 4 857 360.44 |
| 1.а-13 | 7 406 044.60 | 4 857 374.74 |
| 1.а-14 | 7 406 060.64 | 4 857 381.08 |
| 1.а-15 | 7 406 092.53 | 4 857 385.91 |
| 1.а-16 | 7 406 106.65 | 4 857 386.35 |
| 1.а-17 | 7 406 135.61 | 4 857 383.74 |
| 1.а-18 | 7 406 039.66 | 4 857 384.62 |
| 1.а-19 | 7 406 016.31 | 4 857 368.58 |
| 1.а-20 | 7 406 006.47 | 4 857 356.60 |
| 1.а-21 | 7 405 994.68 | 4 857 329.20 |
| 1.а-22 | 7 405 992.03 | 4 857 315.09 |
| 1.а-23 | 7 405 994.30 | 4 857 250.59 |
| 1.а-24 | 7 405 999.09 | 4 857 218.88 |
| 1.а-25 | 7 406 018.71 | 4 857 191.73 |
| 1.а-26 | 7 406 035.30 | 4 857 186.96 |
| 1.а-27 | 7 406 106.46 | 4 857 215.77 |
| 1.а-28 | 7 406 129.00 | 4 857221.83 |
| 1.а-29 | 7 406 152.27 | 4 857 222.24 |
| 1.а-30 | 7 406 186.71 | 4 857 218.60 |

| | | |
|---|---|---|
| 1.а-87 | 7 405 977.70 | 4 857 314.99 |
| 1.а-88 | 7 406 276.07 | 4 857 138.38 |
| 1.а-89 | 7 406 266.14 | 4 857 168.44 |
| 1.а-90 | 7 406 249.23 | 4 857 195.71 |
| 1.а-91 | 7 406 279.47 | 4 857 214.63 |
| 1.а-92 | 7 406 048.04 | 4 857 207.16 |
| 1.а-93 | 7 406 029.10 | 4 857 240.85 |
| 1.а-94 | 7 406 028.06 | 4 857 257.12 |
| 1.а-95 | 7 406 039.04 | 4 857 289.72 |

Блок 3

| | | |
|---|---|---|
| 3-1 | 7 406 023.29 | 4 856 911.87 |
| 3-2 | 7 406 032.31 | 4 856 913.12 |
| 3-3 | 7 406 087.46 | 4 856 898.76 |
| 3-4 | 7 406 097.82 | 4 856 885.84 |
| 3-5 | 7 406 124.89 | 4 856 886.77 |
| 3-6 | 7 406 131.80 | 4 856 880.01 |
| 3-7 | 7 406 106.66 | 4 856 879.13 |
| 3-8 | 7 406 044.09 | 4 856 850.25 |
| 3-9 | 7 406 345.78 | 4 856 988.18 |
| 3-10 | 7 406 354.27 | 4 856 992.24 |
| 3-11 | 7 406 364.82 | 4 856 996.56 |
| 3-12 | 7 406 374.32 | 4 857 000.94 |
| 3-13 | 7 406 386.04 | 4 857 005.03 |
| 3-14 | 7 406 396.37 | 4 857 009.91 |
| 3-15 | 7 406 400.52 | 4 857 011.39 |
| 3-16 | 7 406 403.37 | 4 857 012.59 |
| 3-17 | 7 406 405.72 | 4 857 013.41 |
| 3-18 | 7 406 406.12 | 4 857 017.21 |
| 3-19 | 7 406 410.40 | 4 857 019.59 |
| 3-20 | 7 406 418.53 | 4 857 024.67 |
| 3-21 | 7 406 419.28 | 4 857 024.43 |
| 3-22 | 7 406 419.85 | 4 857 027.74 |
| 3-23 | 7 406 422.64 | 4 857 027.86 |
| 3-24 | 7 406 424.75 | 4 857 029.41 |

Блок 2

| | | |
|---|---|---|
| 2-1 | 7 406 092.16 | 4 856 904.83 |
| 2-2 | 7 406 104.59 | 4 856 956.60 |
| 2-3 | 7 406 116.36 | 4 856 957.18 |
| 2-4 | 7 406 170.88 | 4 856 895.44 |
| 2-5 | 7 406 187.62 | 4 856 876.48 |
| 2-6 | 7 406 103.59 | 4 856 940.86 |
| 2-7 | 7 406 106.49 | 4 856 940.42 |
| 2-8 | 7 406 106.83 | 4 856 943.35 |
| 2-9 | 7 406 103.96 | 4 856 943.80 |
| 2-10 | 7 406 107.16 | 4 856 950.12 |
| 2-11 | 7 406 109.78 | 4 856 949.96 |
| 2-12 | 7 406 109.93 | 4 856 952.54 |
| 2-13 | 7 406 107.26 | 4 856 952.71 |

## АНАЛИТИЧКО-ГЕОДЕТСКИ ПОДАЦИ
- ОСОВИНСКЕ ТАЧКЕ -

| | | |
|---|---|---|
| ОТ1 | 7 406 374.15 | 4 857 142.20 |
| ОТ2 | 7 406 369.30 | 4 857 133.69 |
| ОТ3 | 7 406 347.71 | 4857115.70 |
| ОТ4 | 7 406 336.84 | 4 857 112.00 |
| ОТ5 | 7 406 289.96 | 4 857 113.84 |
| ОТ6 | 7 406 276.30 | 4 857 124.12 |
| ОТ7 | 7 406 265.28 | 4 857 157.50 |
| ОТ8 | 7 406 257.18 | 4 857 174.77 |
| ОТ9 | 7 406 244.38 | 4 857 195.28 |
| ОТ10 | 7 406 225.64 | 4857208.64 |
| ОТ11 | 7 406 202.51 | 4 857 213.94 |
| ОТ12 | 7 406 196.76 | 4 857 222.32 |
| ОТ13 | 7 406 205.99 | 4 857 229.00 |
| ОТ14 | 7 406 222.88 | 4 857 225.06 |
| ОТ15 | 7 406 242.65 | 4 857 226.20 |
| ОТ16 | 7 406 244.76 | 4 857 226.96 |
| ОТ17 | 7 406 264.93 | 4 857 237.67 |
| ОТ18 | 7 406 270.86 | 4 857 242.00 |
| ОТ19 | 7 406 279.65 | 4 857 243.50 |
| ОТ20 | 7 406 281.25 | 4 857 248.81 |
| ОТ21 | 7 406 282.16 | 4 857 252.78 |
| ОТ22 | 7 406 285.18 | 4 857 271.85 |
| ОТ23 | 7 406 286.09 | 4 857 276.43 |
| ОТ24 | 7 406 285.20 | 4 857 239.29 |
| ОТ25 | 7 406 288.68 | 4 857 233.81 |
| ОТ26 | 7 406 152.77 | 4 857 226.96 |
| ОТ27 | 7 406 104.75 | 4 857 220.20 |
| ОТ28 | 7 406 044.20 | 4 857 195.69 |
| ОТ29 | 7 406 020.48 | 4 857 202.51 |
| ОТ30 | 7 406 010.42 | 4 857 216.44 |
| ОТ31 | 7 405 999.09 | 4 857 249.46 |
| ОТ32 | 7 405 997.03 | 4 857 308.08 |
| ОТ33 | 7 406 001.88 | 4 857 333.91 |
| ОТ34 | 7 406 007.77 | 4 857 347.60 |
| ОТ35 | 7 406 025.39 | 4 857 369.05 |
| ОТ36 | 7 406 034.44 | 4 857 375.27 |
| ОТ37 | 7 406 067.73 | 4 857 388.42 |
| ОТ38 | 7 406 087.99 | 4 857 391.49 |
| ОТ39 | 7 406 107.16 | 4 857 392.07 |
| ОТ40 | 7 406 136.19 | 4 857 389.46 |
| ОТ41 | 7 406 152.78 | 4 857 385.00 |
| ОТ42 | 7 406 171.74 | 4 857 376.19 |
| ОТ43 | 7 406 190.94 | 4 857 335.95 |
| ОТ44 | 7 406 189.30 | 4 857 329.43 |
| ОТ45 | 7 406 167.90 | 4 857 314.39 |
| ОТ46 | 7 406 102.03 | 4 857 321.01 |
| ОТ47 | 7 406 092.47 | 4 857 346.07 |
| ОТ48 | 7 406 097.11 | 4 857 351.13 |
| ОТ49 | 7 406 112.63 | 4 857 359.07 |
| ОТ50 | 7 406 166.64 | 4 857 365.39 |
| ОТ51 | 7 405 949.53 | 4 857 271.99 |
| ОТ52 | 7 405 935.24 | 4 857 310.45 |
| ОТ53 | 7 405 933.33 | 4 857 331.25 |
| ОТ54 | 7 405 940.79 | 4 857 373.99 |
| ОТ55 | 7 405 944.48 | 4 857 386.69 |
| ОТ56 | 7 405 953.71 | 4 857 408.92 |
| ОТ57 | 7 405 965.15 | 4 857 428.25 |
| ОТ58 | 7 405 969.14 | 4 857 433.24 |
| ОТ59 | 7 405 999.66 | 4 857 471.35 |
| ОТ60 | 7405960.35 | 4 857 425.80 |
| ОТ61 | 7 405 956.68 | 4 857 423.74 |
| ОТ62 | 7 405 947.73 | 4 857 416.11 |
| ОТ63 | 7 405 916.71 | 4 857 376.68 |
| ОТ64 | 7 405 897.32 | 4 857 358.42 |
| ОТ65 | 7 405 890.16 | 4 857 353.45 |
| ОТ66 | 7 405 864.82 | 4 857 296.94 |
| ОТ67 | 7 405 870.18 | 4 857 252.75 |
| ОТ68 | 7 405 874.95 | 4 857 238.09 |
| ОТ69 | 7 405 882.23 | 4 857 225.04 |
| ОТ70 | 7 406 056.94 | 4 857 480.02 |
| ОТ71 | 7 406 049.71 | 4 857 476.25 |
| ОТ72 | 7 406 043.07 | 4 857 470.67 |
| ОТ73 | 7 406 036.26 | 4 857 461.76 |
| ОТ74 | 7 406 031.50 | 4 857 457.30 |
| ОТ75 | 7 406 008.14 | 4 857 441.65 |

НАПОМЕНА: У СЛУЧАЈУ НЕСЛАГАЊА ПОДАТАКА МЕРОДАВАН ЈЕ ЦРТЕЖ ГРАФИЧКОГ ПРИЛОГА


јавно предузеће "УЖИЦЕ РАЗВОЈ" УЖИЦЕ
УЖИЦЕ, УЛ.ВУКОЛЕ ДАБИЋА, БР.1-3
ПЛАН ДЕТАЉНЕ РЕГУЛАЦИЈЕ


## ПОПРЕЧНИ ПРОФИЛИ САОБРАЋАЈНИЦА
Р 1:100

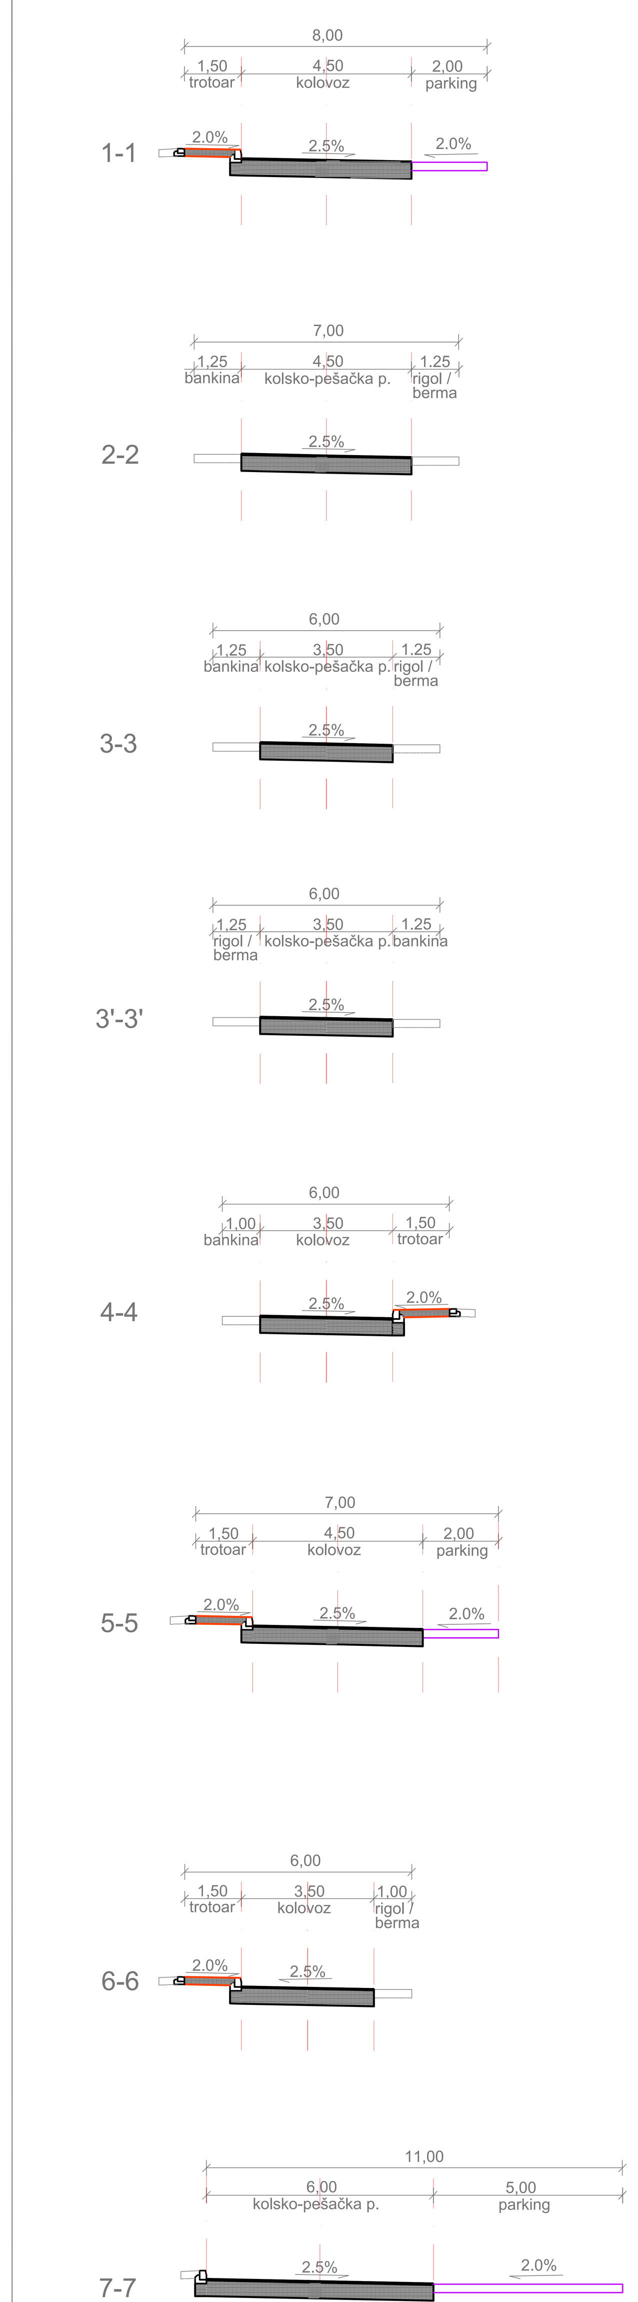



јавно предузеће "УЖИЦЕ РАЗВОЈ" УЖИЦЕ
УЖИЦЕ, УЛ.ВУКОЛЕ ДАБИЋА, БР.1-3
ПЛАН ДЕТАЉНЕ РЕГУЛАЦИЈЕ


## ЛЕГЕНДА

- ГРАНИЦА ПЛАНА ДЕТАЉНЕ РЕГУЛАЦИЈЕ
- ГРАНИЦА ПГР "УЖИЦЕ" - ЦЕНТРАЛНИ ДЕО II ФАЗА
- ГРАНИЦА ЦЕНТРАЛНОГ ГРАДСКОГ ПАРКА "СТАРИ ГРАД"
- ФАКТИЧКО СТАЊЕ КОРИТА РЕКЕ ЂЕТИЊЕ
- ГРАНИЦА ПОСТОЈЕЋИХ КАТАСТАРСКИХ ПАРЦЕЛА
- 7735/2 БРОЈ КАТАСТАРСКЕ ПАРЦЕЛЕ
- ГАБАРИТ ПОСТОЈЕЋИХ ОБЈЕКАТА - СТАЊЕ ПО ДКП-у

УРБАНИСТИЧКА РЕГУЛАЦИЈА

- РЕГУЛАЦИОНА ЛИНИЈА
- 1.а-59 ПЛАНИРАНА ПРЕЛОМНА ТАЧКА РЕГУЛАЦИОНЕ ЛИНИЈЕ
- ПОСТОЈЕЋА ПРЕЛОМНА ТАЧКА РЕГУЛАЦИОНЕ ЛИНИЈЕ
- ЗОНА ЗА ИЗГРАДЊУ
- 27 ПЛАНИРАНА ПРЕЛОМНА ТАЧКА ЗОНЕ ЗА ИЗГРАДЊУ
- ГРАЂЕВИНСКЕ ЛИНИЈЕ
- 47 ПЛАНИРАНА ПРЕЛОМНА ТАЧКА ГРАЂЕВИНСЛЕ ЛИНИЈЕ
- ЦЕНТРАЛНИ ПЛАТО
- ПЛАТО СА ВИДИКОВЦЕМ
- ОДМОРИШТЕ
- ЗЕЛЕНА СТАЗА УЖИЦЕ - ЈЕЗЕРО ВРУТЦИ
- ПЕШАЧКА СТАЗА - "ДУБРОВАЧКИ ДРУМ"
- ПРИСТУПНА ПЕШАЧКА СТАЗА ДО МОСТА - ширине макс. 3m
- ПЕШАЧКА СТАЗА - ширине 1.2 - 1.5m
- АДРЕНАЛИН СТАЗА-ПЕЊАЛИШТЕ
- СТЕПЕНИЦЕ / СТАЗА
- ZIP LINE
- ЛИФТ (УСПИЊАЧА)

ИНФРАСТРУКТУРНИ КОРИДОРИ, ПОВРШИНЕ, ОБЈЕКТИ
И ЕЛЕМЕНТИ САОБРАЋАЈНЕ ИНФРАСТРУКТУРЕ

КОЛСКО-ПЕШАЧКИ САОБРАЋАЈ

- ПОЈАС САОБРАЋАЈНЕ РЕГУЛАЦИЈЕ (ПЕШАЧКЕ И КОЛСКЕ)
- ПЛАНИРАНИ ПЕШАЧКИ МОСТ
- ПЕШАЧКИ МОСТ
- ТУНЕЛ У ФУНКЦИЈИ ТУРИЗМА, СПОРТА И РЕКРЕАЦИЈЕ НА ТРАСИ ЗЕЛЕНЕ СТАЗЕ
- ЛИНИЈА КОЛОВОЗА
- ЛИНИЈА БАНКИНЕ
- ЛИНИЈА ТРОТОАРА
- РАДИЈУС КРИВИНЕ
- 478,50 ВИСИНСКА КОТА
- УЛИВНО-ИЗЛИВНЕ ТРАКЕ САОБРАЋАЈНОГ ПРИКЉУЧКА
- РАЗДЕЛНО ОСТРВО
- ПАРКИНГ МЕСТО
- П ПАРКИНГ, ПРИСТУПНИ ПЛАТО

ЖЕЛЕЗНИЧКИ САОБРАЋАЈ

- МАГИСТРАЛНА ЈЕДНОКОЛОСЕЧНА ЕЛЕКТРИФИЦИРАНА ЖЕЛЕЗНИЧКА ПРУГА (БЕОГРАД)-РЕСНИК-ПОЖЕГА-ВРБНИЦА-ДРЖАВНА ГРАНИЦА-(БИЈЕЛО ПОЉЕ)
- ТУНЕЛ У ФУНКЦИЈИ ЖЕЛЕЗНИЧКОГ САОБРАЋАЈА

ГРАД УЖИЦЕ

# ПЛАН ДЕТАЉНЕ РЕГУЛАЦИЈЕ "СТАРИ ГРАД" У УЖИЦУ

N NE E SE S SW W NW

0 10 20 30 40 50 60 70 80 90 100m

ГРАФИЧКИ ПРИКАЗ

## УРБАНИСТИЧКА РЕГУЛАЦИЈА И САОБРАЋАЈНО РЕШЕЊЕ

| | |
|---|---|
| НАРУЧИЛАЦ ИЗРАДЕ ПЛАНА | ГРАД УЖИЦЕ |
| НОСИЛАЦ ИЗРАДЕ ПЛАНА | ГРАДСКА УПРАВА ЗА УРБАНИЗАМ, ИЗГРАДЊУ И ИМОВИНСКО ПРАВНЕ ПОСЛОВЕ |
| ПРЕДСЕДНИК СКУПШТИНЕ ГРАДА УЖИЦА | ..................... ПРЕДСЕДНИК СКУПШТИНЕ Бранислав Митровић |


Израду Плана детаљне регулације финансира Европска унија у партнерству са Владом Републике Србије преко програма ЕУ ПРО



ПЛАНЕРСКА ОРГАНИЗАЦИЈА: Јавно предузеће „УЖИЦЕ РАЗВОЈ" УЖИЦЕ
Вуколе Дабића 1-3, 31000 Ужице; tel: 031/517-919; 516-893; 521-328; 519-141
web: www.uerazvoj.uzice.rs ; e-mail: office@uerazvoj.uzice.rs ; факс: 031/518-896
..................... Директор НИКОЛА МАКСИМОВИЋ, дипл.инж.маш.

ОДГОВОРНИ УРБАНИСТА: ..................... МИЛА АРСОВИЋ, дпп бр. лиценце 201 0850 05; ..................... РУЖА ПЕНЕЗИЋ, дипл.инж.арх. бр. лиценце 200 0501 03

ОБРАДА: ..................... МИЛА АРСОВИЋ, дпп бр. лиценце 201 0850 05


| | | | | | |
|---|---|---|---|---|---|
| РАЗМЕРА | Р 1:1000 | ДАТУМ | септембар, 2019.г. | БРОЈ ГРАФИЧКОГ ПРИЛОГА | 5 |