


РЕПУБЛИКА СРБИЈА
ГРАД УЖИЦЕ
К.О.Ужиче

КАТАСТАРСКО ТОПОГРАФСКИ ПЛАН
за подручје обухваћено ПДР "Котларница на Међају"

ЕВ.БР. 60/15

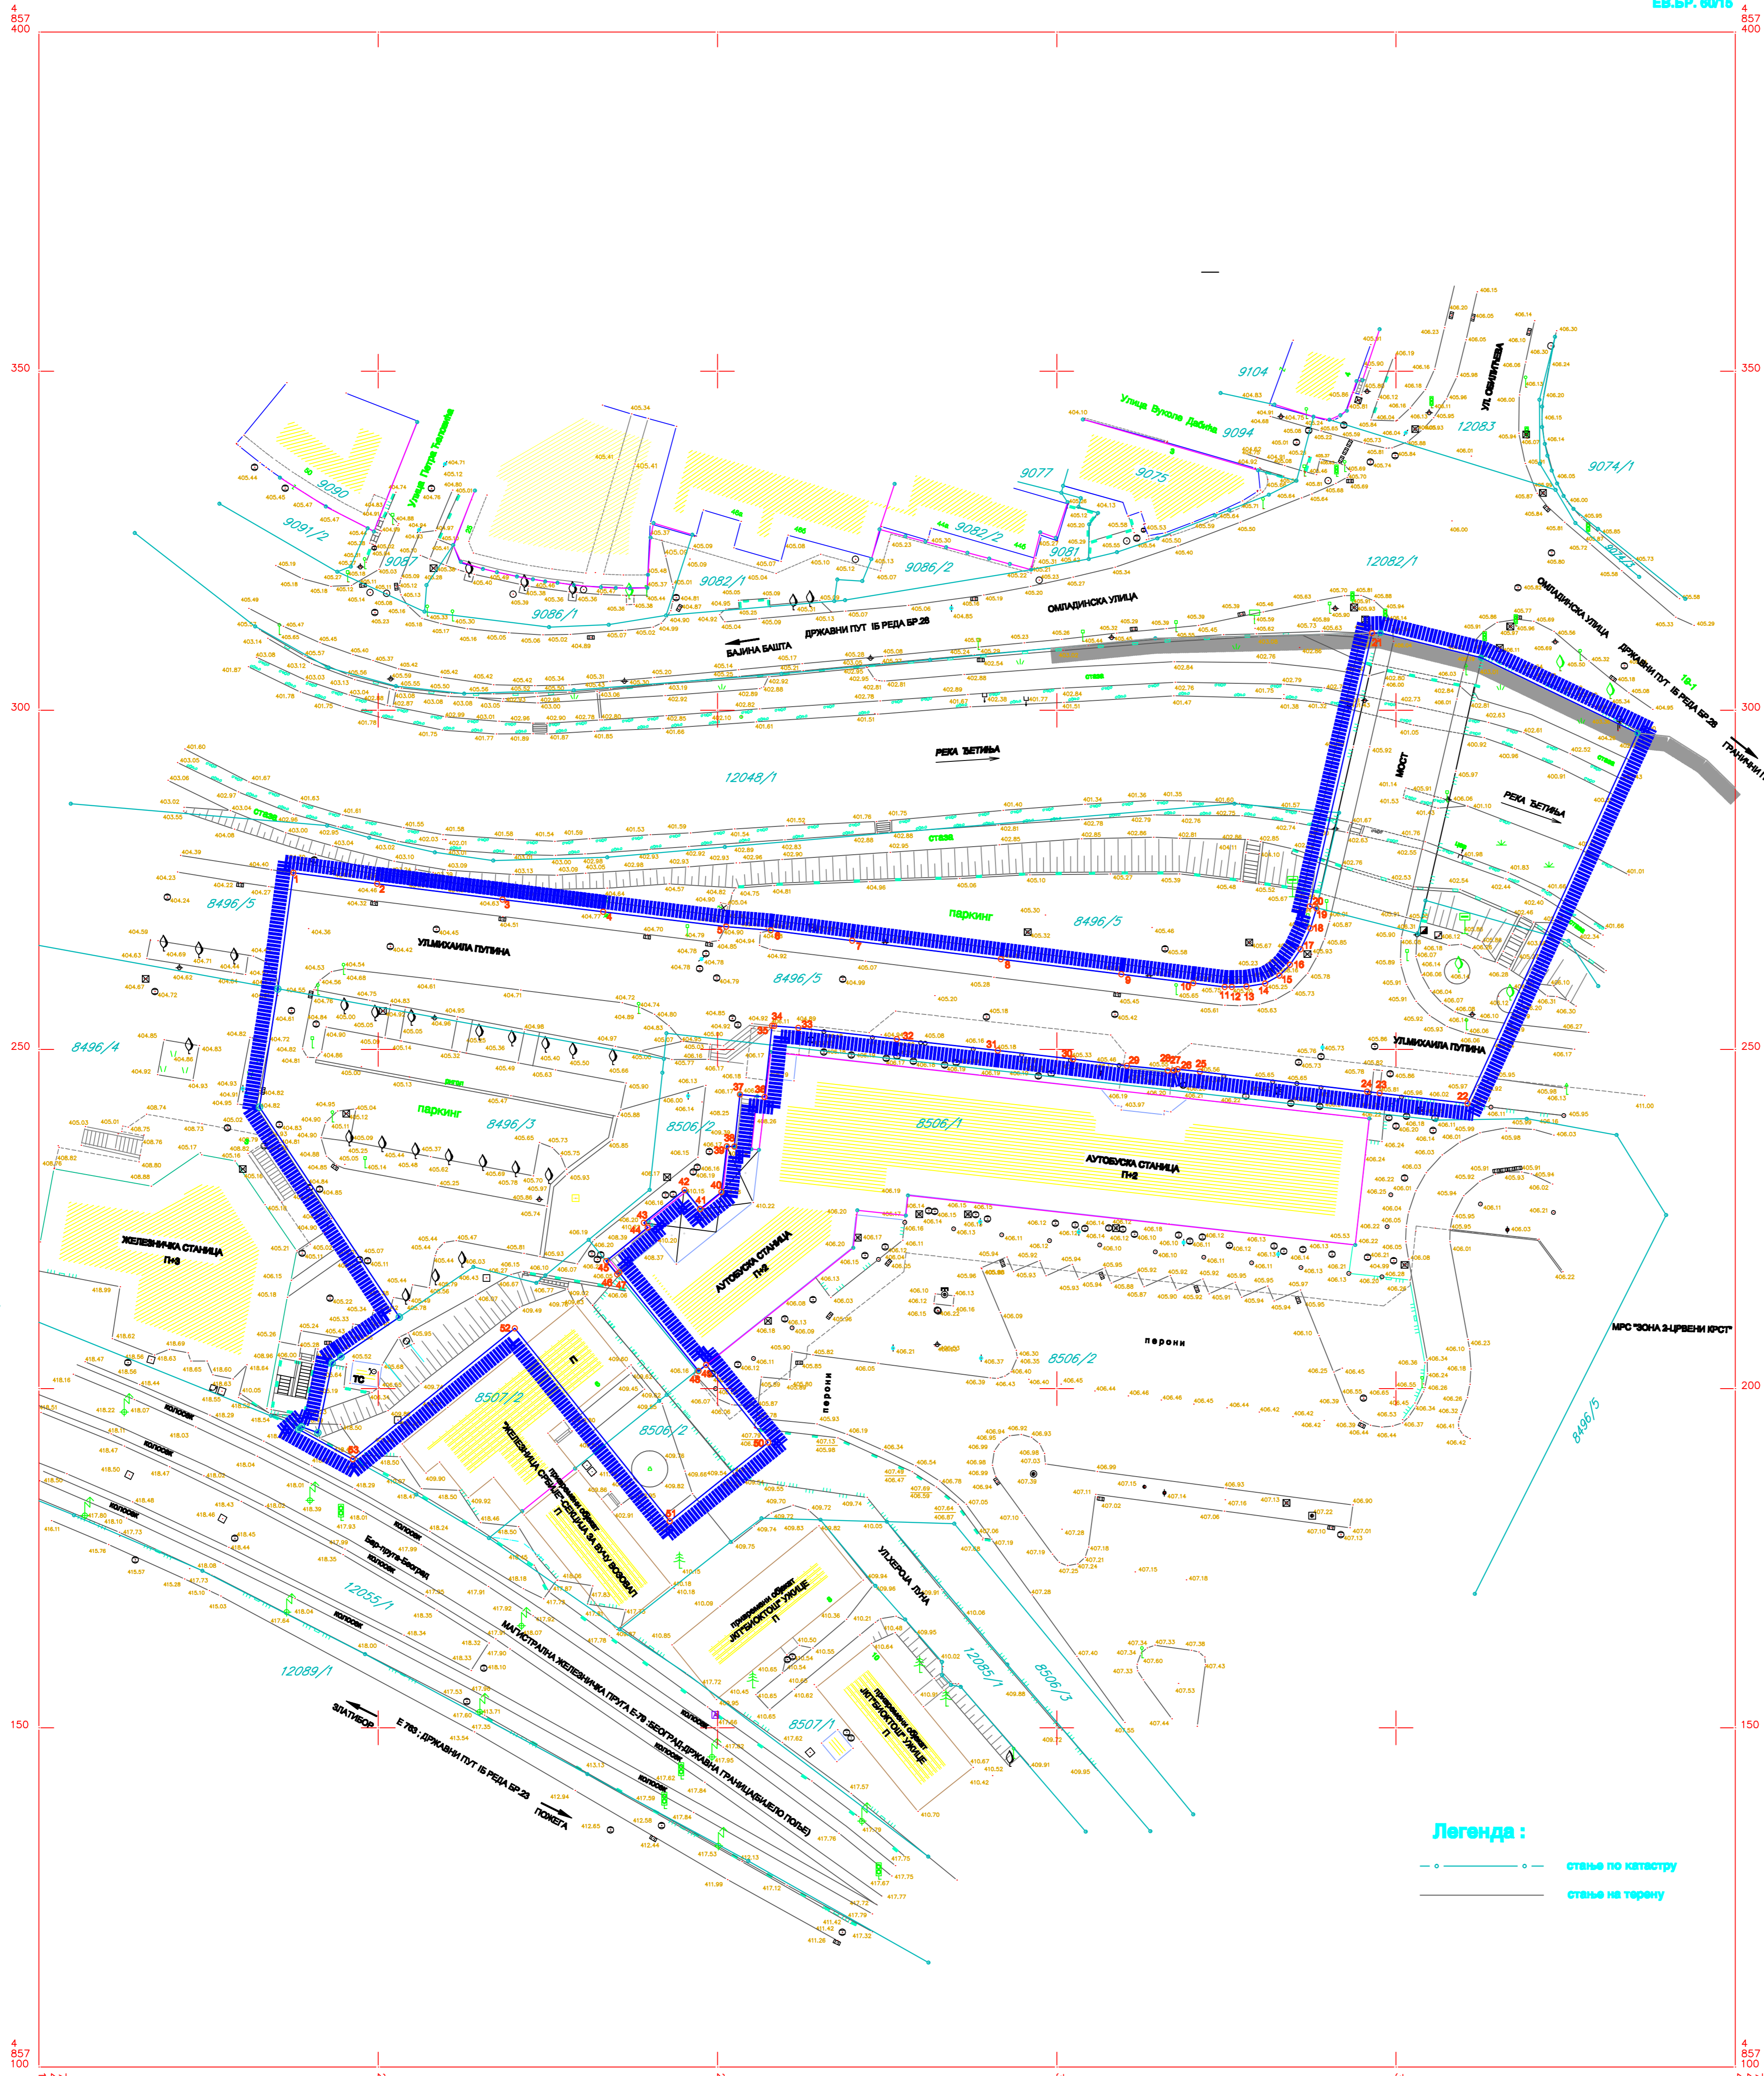

Легенда :

- станице по катастру
- станице на терену

Снимак и обрада : " ГЕОДЕТСКИ БИРО " КЉАЖИЋ
Датум : април 2015. год.

Р = 1 : 500

оверена : за " СКН "

ЛЕГЕНДА

- ГРАНИЦА ПЛАНА ДЕТАЉНЕ РЕГУЛАЦИЈЕ
- ГРАНИЦА ПТР "УЖИЦЕ-ЦЕНТРАЛНИ ДЕО" I ФАЗА
- ГРАНИЦА КАТАСТАРСКЕ ПАРЦЕЛЕ
- БРОЈ КАТАСТАРСКЕ ПАРЦЕЛЕ
- ПОСТОЈЕЋЕ ДЕТАЉНЕ ТАЧКЕ које дефинишу границу плана
- НОВЕ ДЕТАЉНЕ ТАЧКЕ које дефинишу границу плана заједно са постојећим детаљним тачкама


КООРДИНАТЕ ПРЕЛОМНИХ ТАЧАКА ГРАНИЦЕ ПЛАНА

- X 7407187.5006 Y 4857276.0555
- X 7407198.8600 Y 4857274.4100
- X 7407218.3100 Y 4857272.1200
- X 7407233.1800 Y 4857270.2800
- X 7407261.2700 Y 4857268.1100
- X 7407267.8400 Y 4857267.5800
- X 7407269.8400 Y 4857268.0400
- X 7407291.7500 Y 4857263.3100
- X 7407309.5000 Y 4857261.0800
- X 7407320.1000 Y 4857259.7000
- X 7407324.7500 Y 4857259.2300
- X 7407326.7900 Y 4857259.2100
- X 7407327.9800 Y 4857259.2700
- X 7407330.7200 Y 4857259.7300
- X 7407332.8200 Y 4857262.8200
- X 7407334.3500 Y 4857262.5200
- X 7407335.9200 Y 4857264.7700
- X 7407337.3700 Y 4857267.5800
- X 7407338.2800 Y 4857270.7900
- X 7407337.2901 Y 4857271.0848
- X 7407346.4481 Y 4857311.3800
- X 7407360.5200 Y 4857242.0500
- X 7407347.5700 Y 4857243.5700
- X 7407346.7379 Y 4857243.7765
- X 7407321.0900 Y 4857246.7400
- X 7407317.8188 Y 4857247.0738
- X 7407317.2300 Y 4857246.9200
- X 7407316.3500 Y 4857248.9000
- X 7407310.3300 Y 4857247.5900
- X 7407302.4300 Y 4857248.5800
- X 7407291.3300 Y 4857249.8400
- X 7407276.4200 Y 4857261.5300
- X 7407261.9200 Y 4857263.1900
- X 7407268.3600 Y 4857263.4600
- X 7407266.0379 Y 4857263.4631
- X 7407258.9299 Y 4857243.0362
- X 7407263.3200 Y 4857243.3600
- X 7407262.4900 Y 4857236.6800
- X 7407261.3800 Y 4857236.7200
- X 7407260.5800 Y 4857228.9800
- X 7407247.4267 Y 4857228.4760
- X 7407245.1603 Y 4857228.3235
- X 7407236.1800 Y 4857224.4400
- X 7407236.7300 Y 4857223.7700
- X 7407233.6110 Y 4857218.7940
- X 7407235.2000 Y 4857216.8574
- X 7407235.5388 Y 4857217.1300
- X 7407247.2085 Y 4857202.5688
- X 7407248.3348 Y 4857203.4843
- X 7407257.4857 Y 4857192.0790
- X 7407242.9703 Y 4857180.4487
- X 7407220.1387 Y 4857208.9034
- X 7407198.2820 Y 4857186.5882



ГРАД УЖИЦЕ

ПЛАН ДЕТАЉНЕ РЕГУЛАЦИЈЕ
"КОТЛАРНИЦА НА МЕЂАЈУ"

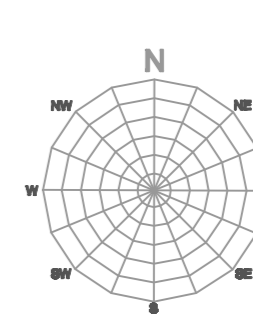

0 50 100m

ГРАФИЧКИ ПРИКАЗ		
КАРТА ТОПОГРАФСКО-КАТАСТАРСКОГ ПЛАНА СА ГРАНИЦОМ ОБУХВАТА ПЛАНА		
ОРГАН КОЈИ ЈЕ ДАВАО ПЛАНСКИ ДОКУМЕНТ СКУПШТИНА ГРАДА УЖИЦА	ПРЕДСЕДНИК СКУПШТИНЕ ГРАДА ДИРЕКТОР РАДИША МАРЈАНОВИЋ	
НАРУЧИЛАЦ ИЗРАДЕ ПЛАНА ЈКП "ГРАДСКА ТОПЛАНА УЖИЦЕ" УЖИЦЕ		
НОСИЛАЦ ИЗРАДЕ ПЛАНА ГРАДСКА УПРАВА ЗА УРБАНИЗАМ, ИЗГРАДЊУ И ИМОВИНСКО-ПРАВНЕ ПОСЛОВЕ		
ОБРАЗЛАЖИВАЧ ПЛАНА ИП "ДИРЕКЦИЈА ЗА ИЗГРАДЊУ" УЖИЦЕ УЛ.ВЕЛИКОБРАДОВА ДВОРНА 1-3, ТЕЛ.011/817-816, 821-328, ФАКС. 011/818-888	ДИРЕКТОР ДИРЕКТОРАЦА НИКОЛА МАКСИМОВИЋ	
РУКОВОДИЛАЦ ИЗРАДЕ ПЛАНА	ДИРЕКТОРАЦА: ЉИЉАНА ПЛИШИЋ ЈЕВЂОВИЋ ЛИЦЕНЦА 200 0187 03	
ОБРАДА	ДИРЕКТОРАЦА: ЉИЉАНА ПЛИШИЋ ЈЕВЂОВИЋ ДИРЕКТОРАЦА: ЈАГОДА БАКИЋ	
ДАТУМ	РАЗМЕРА	ЛИСТ БРОЈ
ДЕЦЕМБАР, 2015	Р 1 : 800	1