


500

РЕПУБЛИКА СРБИЈА
ГРАД УЖИЦЕ
К.О.Ужице

КАТАСТАРСКО ТОПОГРАФСКИ ПЛАН
за подручје обухваћено ПДР "Котларница на Међају"

ЕВ.БР. 00/15

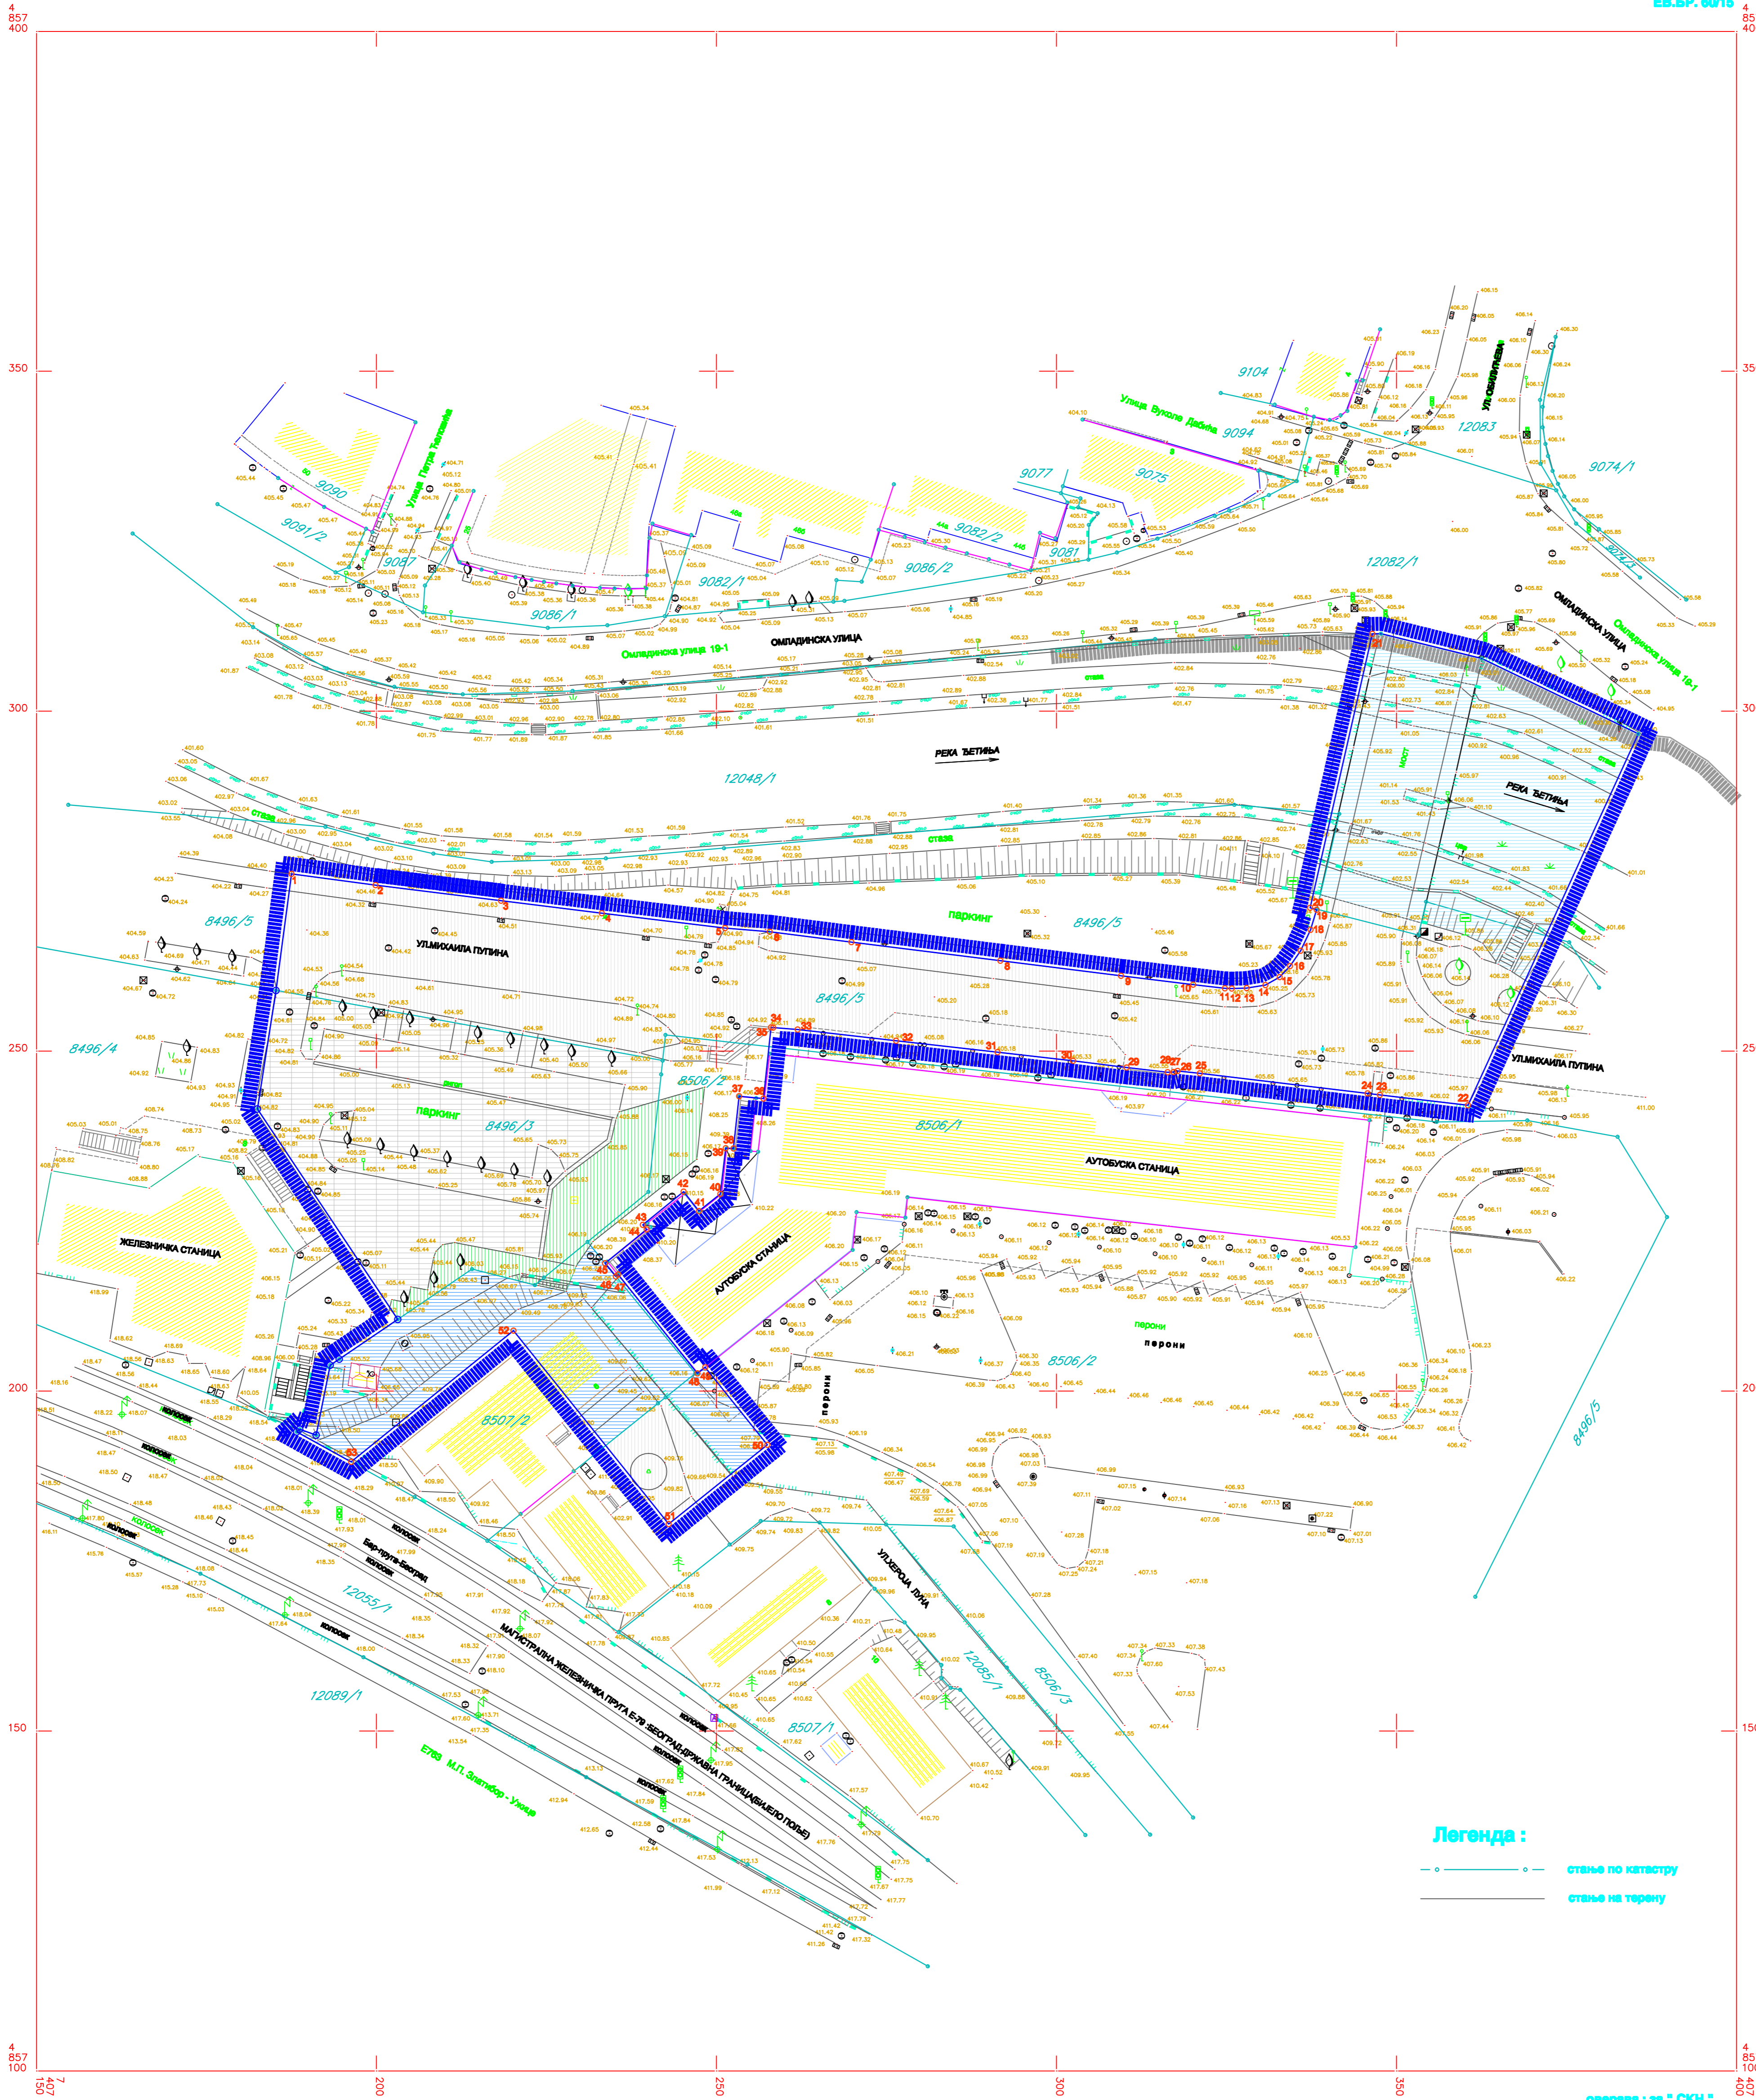

Легенда :
— — — — — стање по катастру
— — — — — стање на терену

ЛЕГЕНДА

- ГРАНИЦА ПЛАНА ДЕТАЉНЕ РЕГУЛАЦИЈЕ (истовремено и граница грађевинског подручја)
- ГРАНИЦА ППР "УЖИЦЕ-ЦЕНТРАЛНИ ДЕО" I ФАЗА
- ГРАНИЦА КАТАСТАРСКЕ ПАРЦЕЛЕ
- БРОЈ КАТАСТАРСКЕ ПАРЦЕЛЕ
- ПОСТОЈЕЋЕ ДЕТАЉНЕ ТАЧКЕ које дефинишу границу плана
- НОВЕ ДЕТАЉНЕ ТАЧКЕ које дефинишу границу плана заједно са постојећим детаљним тачкама

ГРАЂЕВИНСКО ЗЕМЉИШТЕ ГРАЂЕВИНСКО ЗЕМЉИШТЕ ЈАВНИХ НАМЕНА

- ЈАВНА НАМЕНА(КЕЛ.САОБРАЋАЈ, ПЕРОНИ АУТОБ.САТНИЦЕ)
- ЈАВНО ЗЕЛЕНИЛО
 - БЛОКОВСКО ЗЕЛЕНИЛО
- САОБРАЋАЈНЕ ПОВРШИНЕ И ОБЈЕКТИ
 - ПРИСТУПНА САОБРАЋАЈНИЦА
 - ПАРКИНГ
 - ПЕШАЧКЕ ПОВРШИНЕ
- ПОВРШИНЕ И ОБЈЕКТИ КОМУНАЛНЕ ИНФРАСТРУКТУРЕ
 - ЕЛЕКТРОЕНЕРГЕТСКА ИНФРАСТРУКТУРА(ТС, МРС)


ВОДНО ЗЕМЉИШТЕ

- РЕКА ЂЕТИЊА



ГРАД УЖИЦЕ

ПЛАН ДЕТАЉНЕ РЕГУЛАЦИЈЕ "КОТЛАРНИЦА НА МЕЂАЈУ"

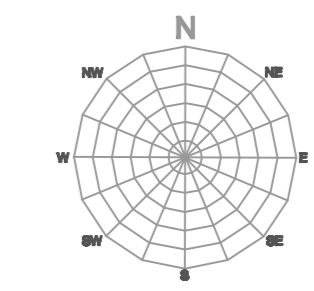

0 50 100m

ГРАВИЦИ ПРИБЛИЖ

КАРТА ПОСТОЈЕЋЕ ДЕТАЉНЕ НАМЕНА ПОВРШИНА У ОБУХВАТУ ПЛАНА

	ОРГАН КОЈИ ЈЕ ДОНЕО ПЛАНСКИ ДОКУМЕНТ СКУПШТИНА ГРАДА УЖИЦА	ПРЕДСЕДНИК СКУПШТИНЕ ГРАДА ДИРЕКТОР РАДИША МАРЈАНОВИЋ
	НАРЧИЦАЛ ИЗРАДЕ ПЛАНА ЈКП "ГРАДСКА ТОПЛАНА УЖИЦЕ" УЖИЦЕ	
	НОСИЛАЦ ИЗРАДЕ ПЛАНА ГРАДСКА УПРАВА ЗА УРБАНИЗАЦИЈУ, ИЗГРАДЊУ И ИМОВИНСКО-ПРАВНЕ ПОСЛОВЕ	
	ОБРАЗЛОЖЕЊЕ ПЛАНА ЈП "ДИРЕКЦИЈА ЗА ИЗГРАДЊУ" УЖИЦЕ УРЕДИШТЕ УЛИЦА ДУБИЊА 1-3, ТЕЛ. 031/817-016, 021-028, ФАКС. 031/818-000	ДИРЕКТОР ДИРЕКТОРАЦА НИКОЛА МАКСИМОВИЋ
РУКОВОДИЛАЦ ИЗРАДЕ ПЛАНА	ДИРЕКТОРАЦА: ЉИЉАНА ПЛИШИЋ ЈЕВЋОВИЋ ЛИЦЕНЦА 200 0187 03	
ОБРАДА	ДИРЕКТОРАЦА: ЉИЉАНА ПЛИШИЋ ЈЕВЋОВИЋ	
	ДАТУМ ДЕЦЕМБАР, 2016	РАЗМЕРА P 1:800
		ЛИСТ БРОЈ 3