

LEGENDA

- ..... GRANICA PLANA
- DRŽAVNI PUT PRVOG B REDA BROJ 28
- TROTOAR
- TRAVNATE POVR[INE
- SAOBRAJAJNE POVR[INE  
STANICE ZA SNABEVAWE GORIVOM

- Objekat u slu[bi BGS
- Nadstre[hnica
- Objekat

- R1-REZERVOAR ZAPREMINE 60 m3 podeqen na tri dela, i to:
- deo rezervoara zapremine 15 m3, za skladi[teve benzina BMB-95
  - deo rezervoara zapremine 15 m3, za skladi[teve goriva D-2
  - deo rezervoara zapremine 15 m3, za skladi[teve benzina
  - deo rezervoara zapremine 15 m3, za skladi[teve goriva ED

R2-Ukopani skladi[tni rezervoar za TNG, zapremine 30 m3

A1-Automat multipleks za utakawe sveta goriva u autorezervoare  
A2-Automat dupleks za utakawe TNG-a u autorezervoare


PA-Potapaju[ta pumpa  
P-Pretakali[te za pretakawe gasa iz autocisterne u rezervoar  
s -Separator zauqanih voda


ANALITI^KO GEODETSKE TA'KE ANALITI^KO GEODETSKE TA'KE ANALITI^KO GEODETSKE TA'KE  
DISPOZICIJE TO'E'IH MESTA



Napomena: Trasa ulice U'irke republike poklapa se sa trasom dr'avnog puta prvog b reda (osnovni broj M19.1) Zvornik-Qubovija-Rogaevica-Kostojeviji-U'ice-Kne'eviji-Kremna-grani-rni prelaz Kotroman - deonica broj 0177.  
Predmetna lokacija je na srednjoj stacionari 547+519,00.

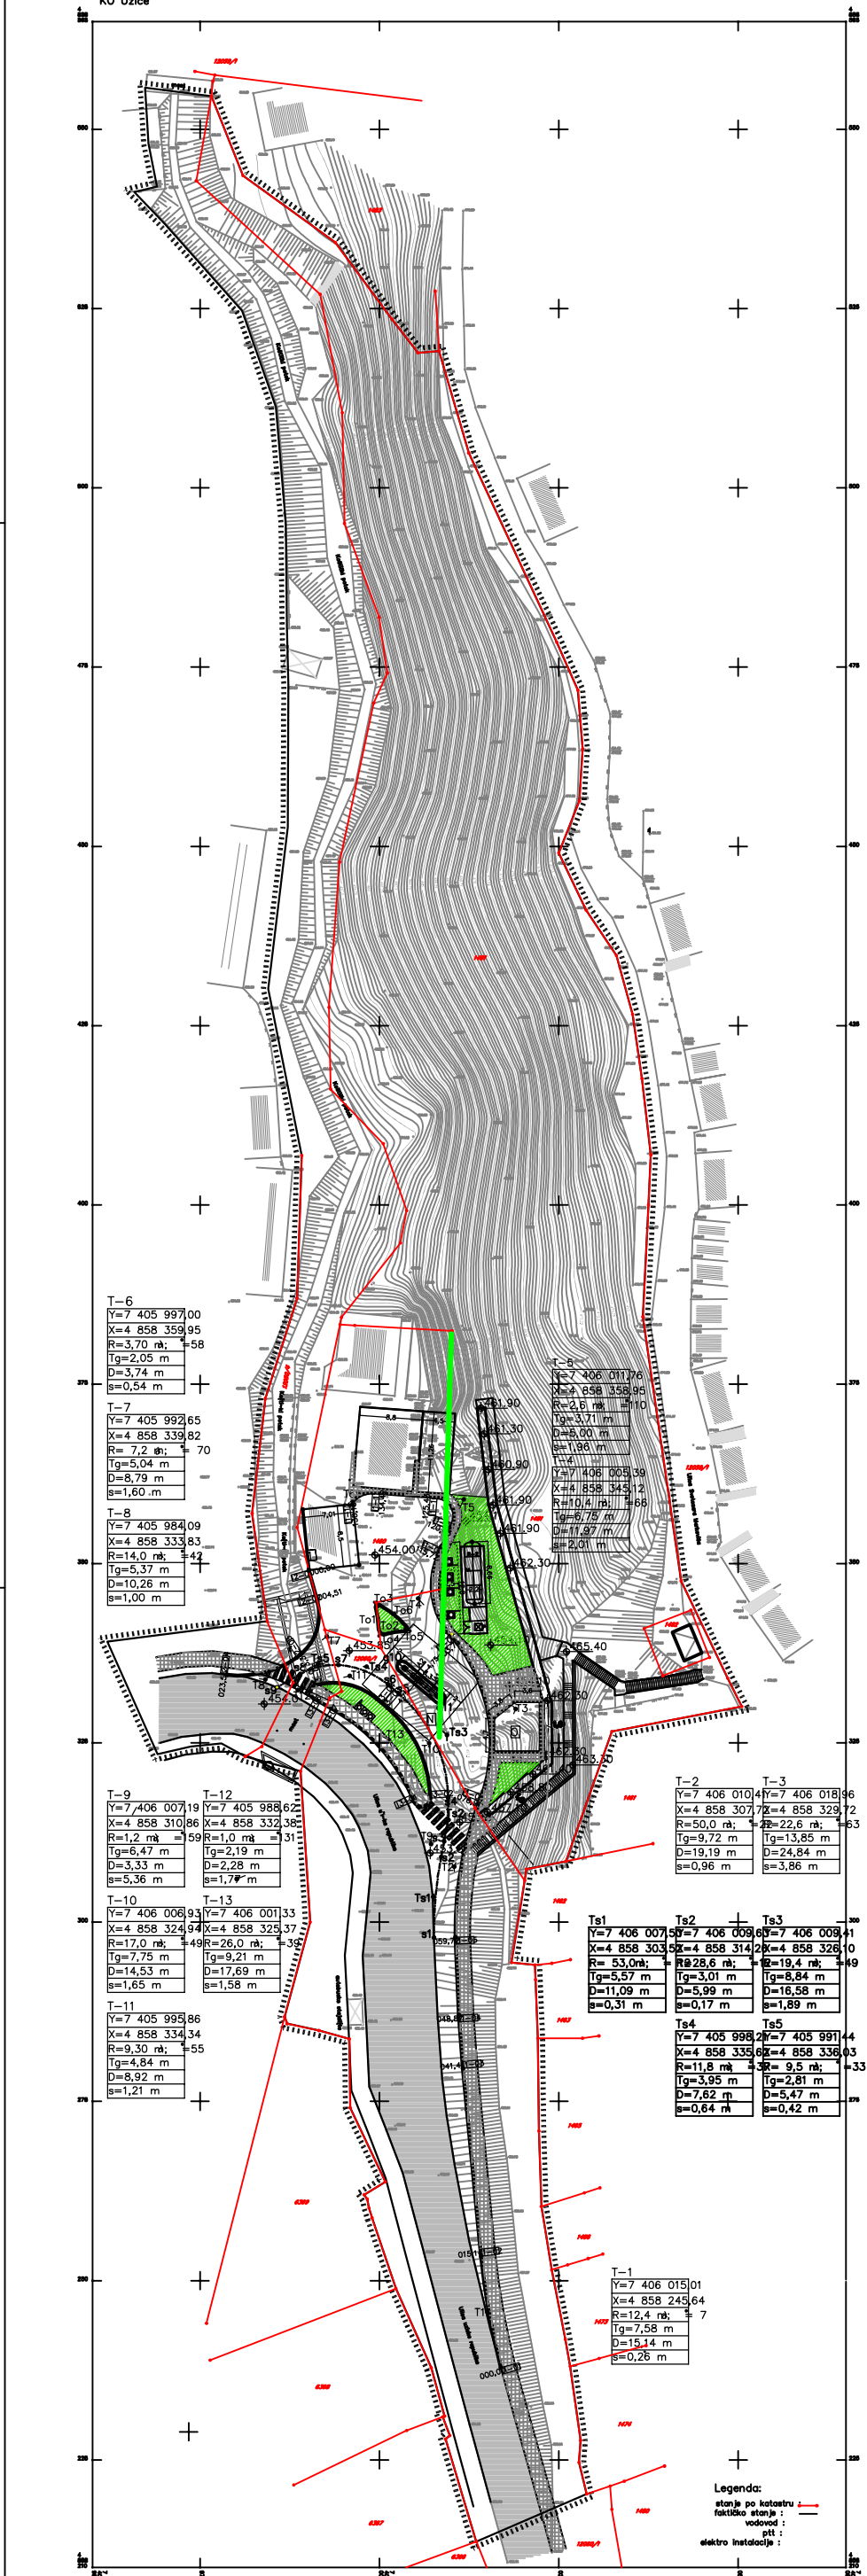



Naziv urbanisti~kog plana

PLAN DETAQNE REGULACIJE "KO[TICA" U U[ICU

Naziv grafi~kog prikaza

SAOBRAJAJNO RE[EWIJE -  
ANALITI^KO - GEODETSKI ELEMENTI  
I NIVELACIJA

Broj grafi~kog prikaza 6.      Razmera 1:500

Pravno lice koje je izradilo plan  
"AG BIRO" doo - U[ICE, Kurlagina br. 10, 31000 U[ice

Pe[at pravnog lica koje je izradilo plan      Odgovorni urbanista

Milo[ Papi[ , dipl.in.gra[.      Ana Papi[ , dipl.in.arh.  
licenca br. 200 0716 04

Stru~ni tim

Ana Papi[ , dipl.in.arh.      Milo[ Papi[ , dipl.gra[.in'.  
Svetlana Jovanovi[ , dipl.in.arh.      Aleksandra Jovanovi[ , dipl.prost.plan.  
Milica Lukovi[ , dipl.inj.arh.      Danijela \okovi[ , gra[.tehn.  
Nikola Sekuli[ , dipl.inj.arh.  
Vlade Borisavqevi[ , dipl.gra[.in'.

Pe[at skup[ine Grada      Predsednik skup[ine Grada

MP