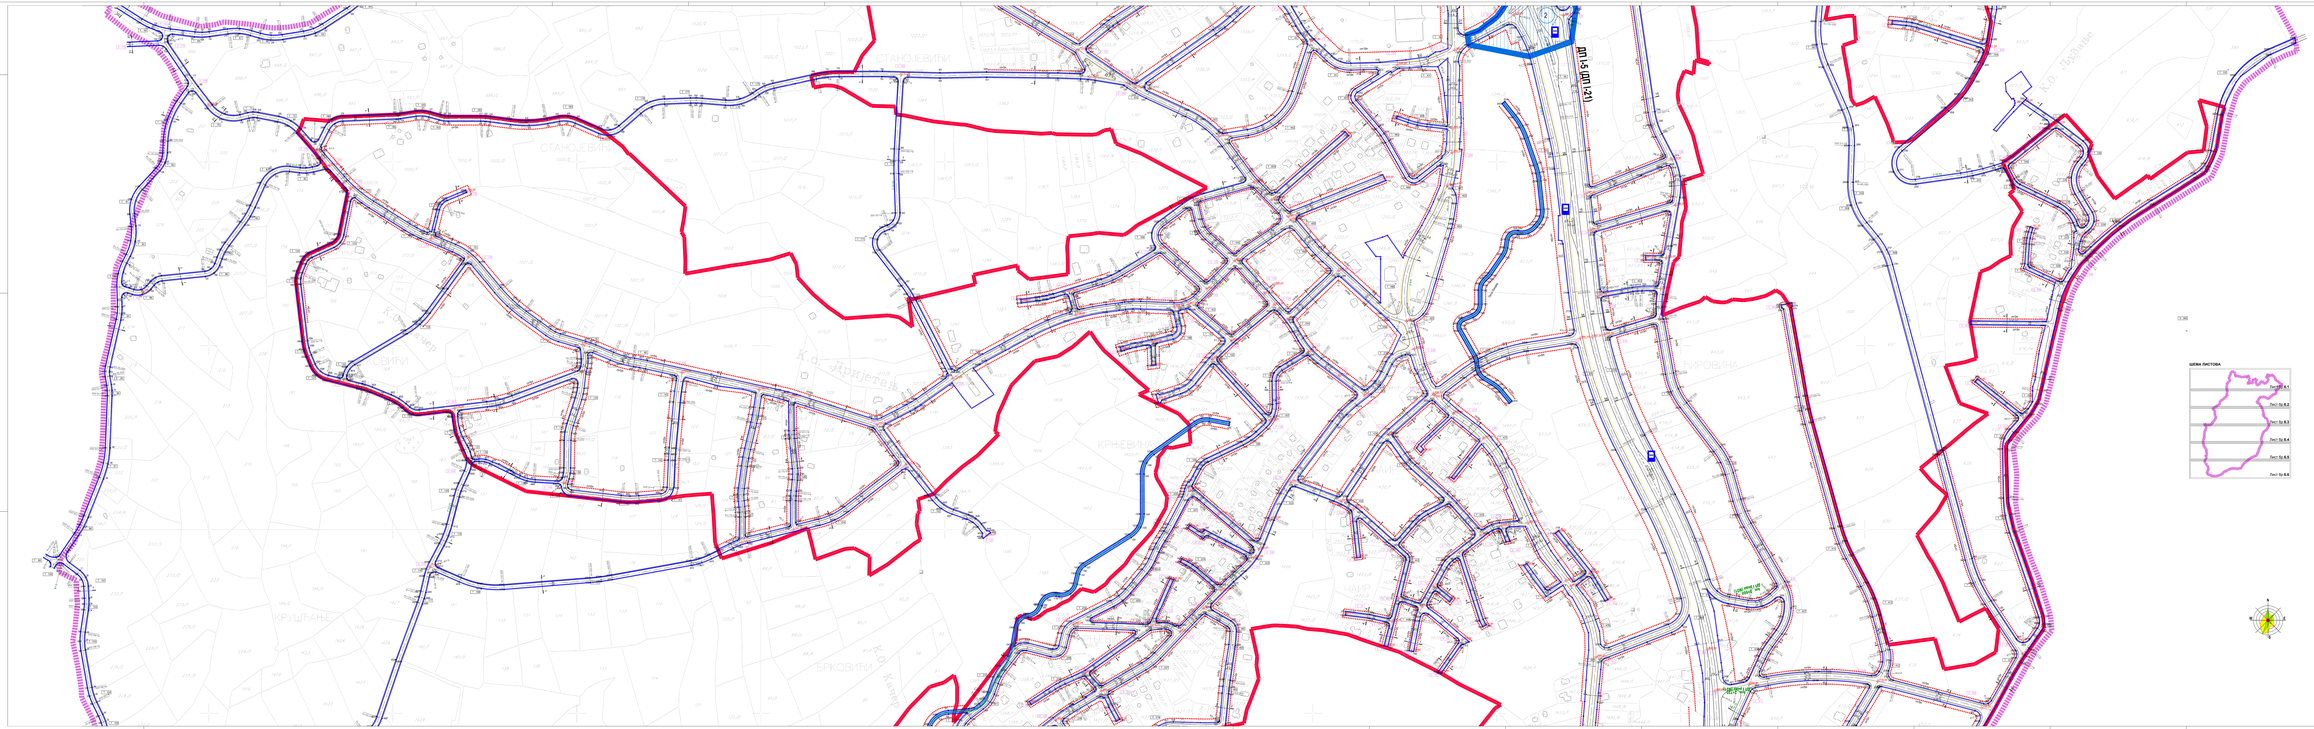

ЛЕГЕНДА

ГРАНИЦЕ

- Граница Плана генералне регулације
- Граница грађевинског земљишта
- Граница грађевинске парцеле
- Регулациона линија
- Грађевинска линија
- Детаљна тачка или координата (нац.регулациони полигон)
- Детаљна тачка или координата (нац.регулациони полигон)
- Осовина шахтобиласа
- Мерна постаја
- Осовина пруге
- Темена тачка
- Нивелационе координате
- Отварање по диференцијалном систему
- Отварање по апсолутном систему
- Паркинг
- Бројевна тачка пруге
- Километар пруге
- Траса
- Катастарска парцела према Топ.плану
- Регулациона парцела постојећа
- Катастарска парцела

Обавезна израда Планова детаљне регулације:

1. План детаљне регулације за потез "Коцића"
2. План детаљне регулације за потез "Попове воде"

Напомена: Означене на цртежу 0.1 - лист 20-21 и свеобухватно на листу "Грађевинска парцела за јавну намену у катастру Ужице" - лист бр. 0.1 - 0.6 - 1 - 21 - 1 - 21 - 1 - 21