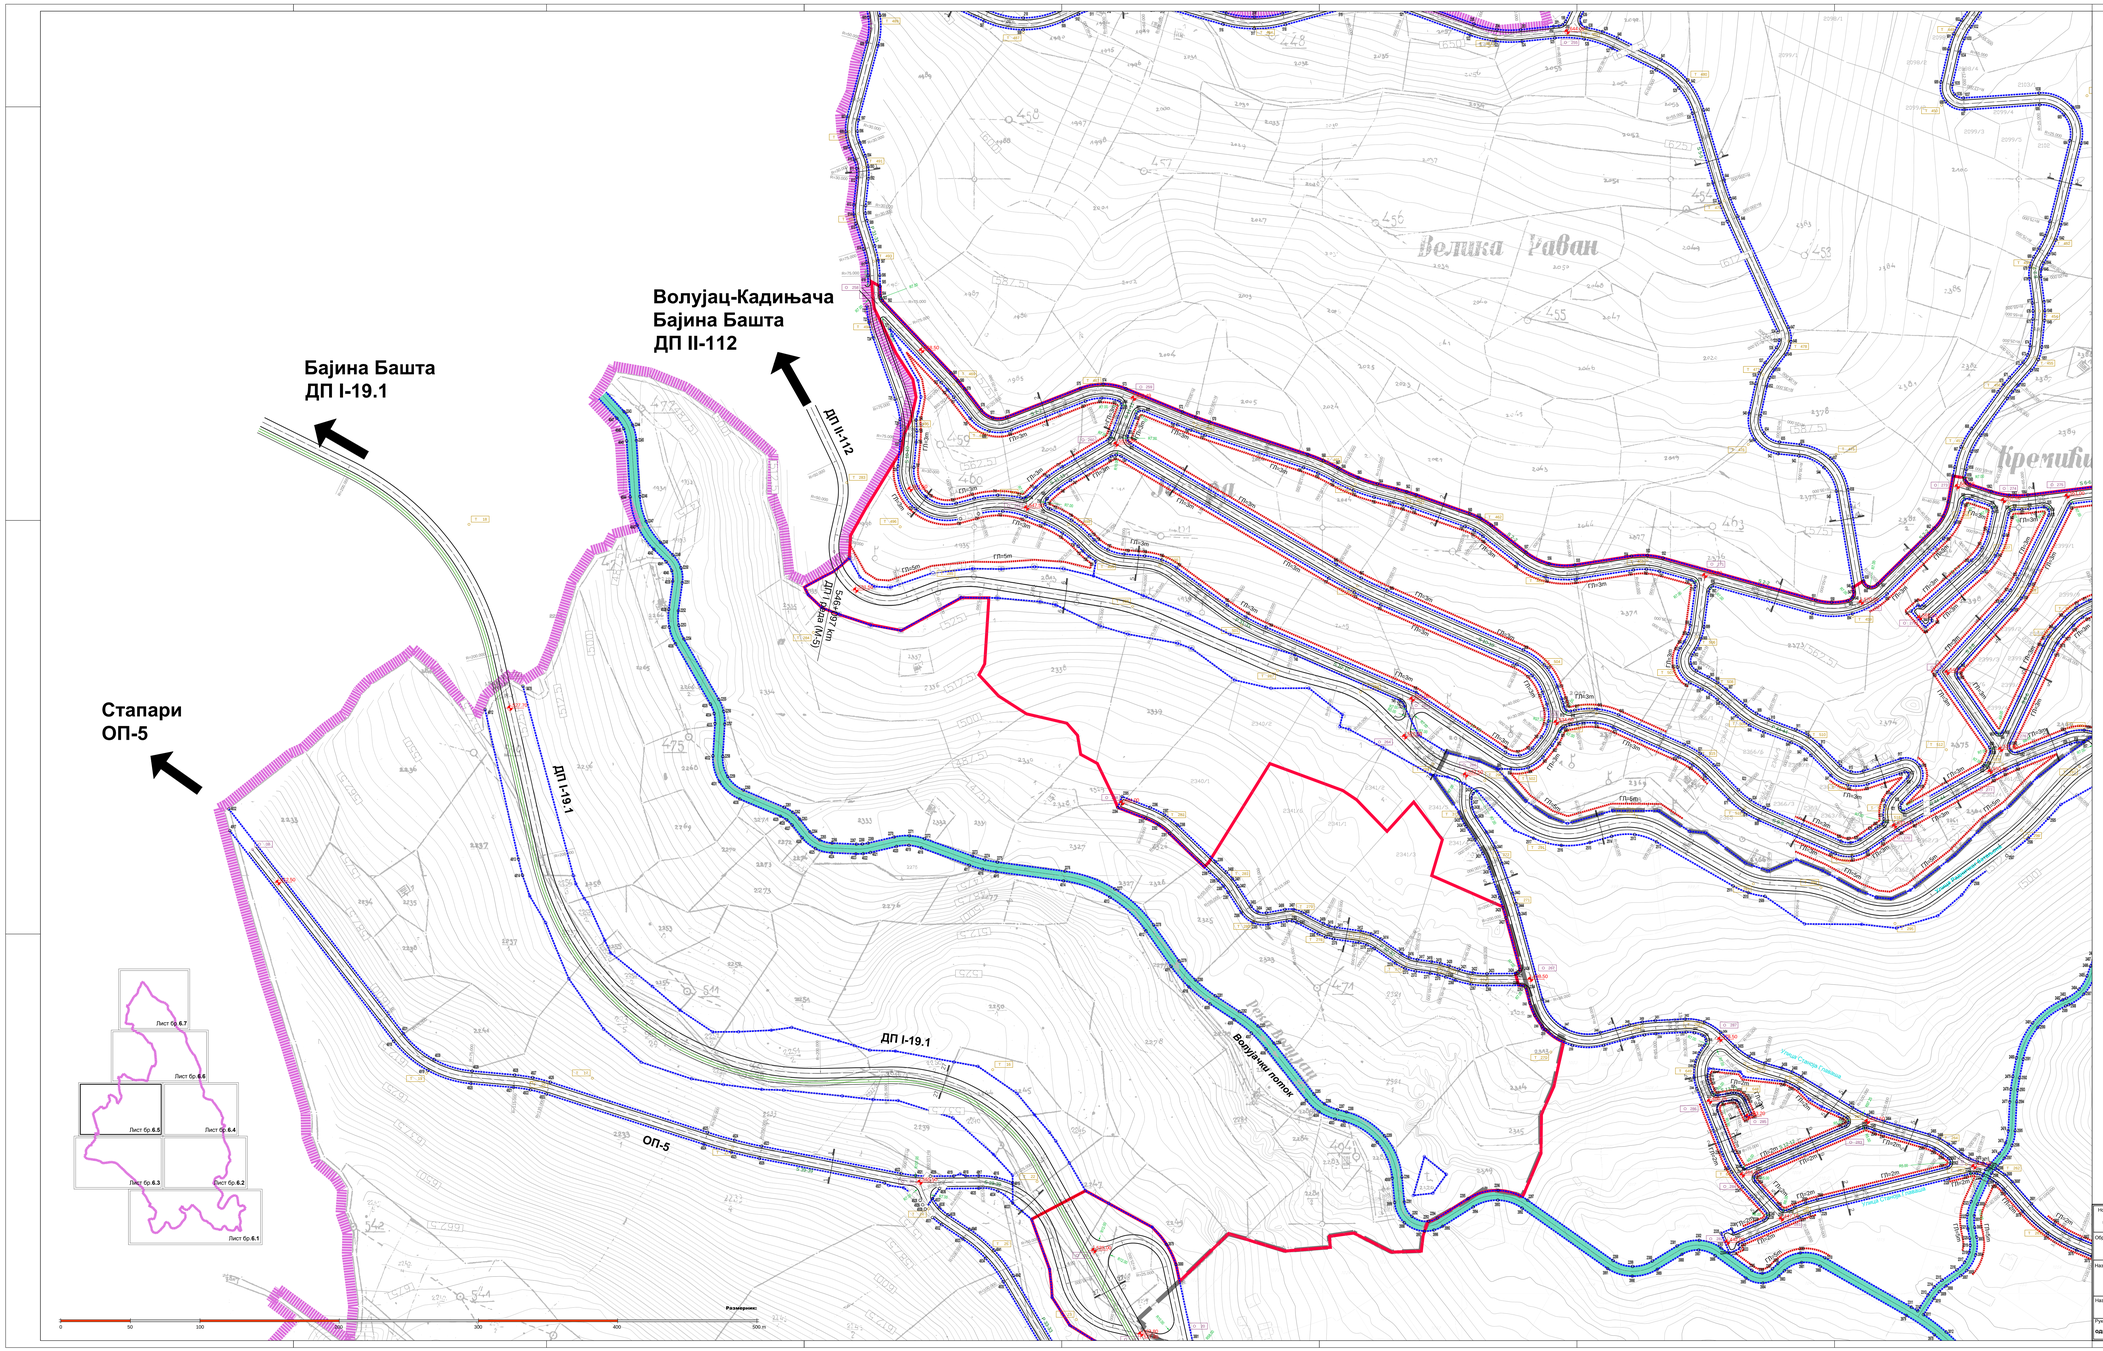

ЛЕГЕНДА

ГРАНИЦЕ

- Граница Плана генералне регулације
- Граница катастарске општине
- Граница грађевинског подручја
- Регулационa линија
- Постојеће детаљне тачке које са новим детаљним тачкама дефинишу регулациону линију
- 10 Нове детаљне тачке које са постојећим детаљним тачкама дефинишу регулациону линију
- 235,87 Нивелациони елементи
- Грађевинска линија
- Основна саобраћајница
- Улица коловоза
- 25 J.Т.Х. Паркинг
- Бициклистичка стаза
- Постојећа пруга
- Тунел
- Регулисано корито реке Тисјмље
- Регулисана корита потока
- Посебан режим коришћења
- Постојећа станица за снабдевање горивом
- Аутобуско стајалиште
- Пешачка стаза

НАПОМЕНА: Изузетно, приликом израдне локацијске дозволе, може се тачно дефинисати регулација, односно да се врши корекција трасе и постојећа саобраћајна, уколико се на основу саобраћајне преиспитују и обрте на суседним парцелама.

Носилац израде плана: Градска управа за урбанизам, изградњу и имовинско-правне послове Града Ужица	Наручилац израде плана: ГРАД УЖИЦЕ	
Обрађивач плана: "АРХИПЛАН" Д.О.О. ул.Краља Петра бр.60 АРАНЂЕЛОВАЦ		
Назив плана: ПЛАН ГЕНЕРАЛНЕ РЕГУЛАЦИЈЕ "Турица" у Ужицу		
Назив листа: САОБРАЋАЈНО РЕШЕЊЕ СА РЕГУЛАЦИОНИМ ЛИНИЈАМА УЛИЦА И ПОВРШИНА ЈАВНЕ НАМЕНЕ, НИВЕЛАЦИОНИ ПЛАН И УРБАНИСТИЧКА РЕГУЛАЦИЈА СА ГРАЂЕВИНСКИМ ЛИНИЈАМА	Размера: 1:1000	Лист број: 6.5
		Датум: април, 2012.год.
Руководилац израде: одговорни урбаниста: дипл.инж.арх. Драгана Бига (200001503)		