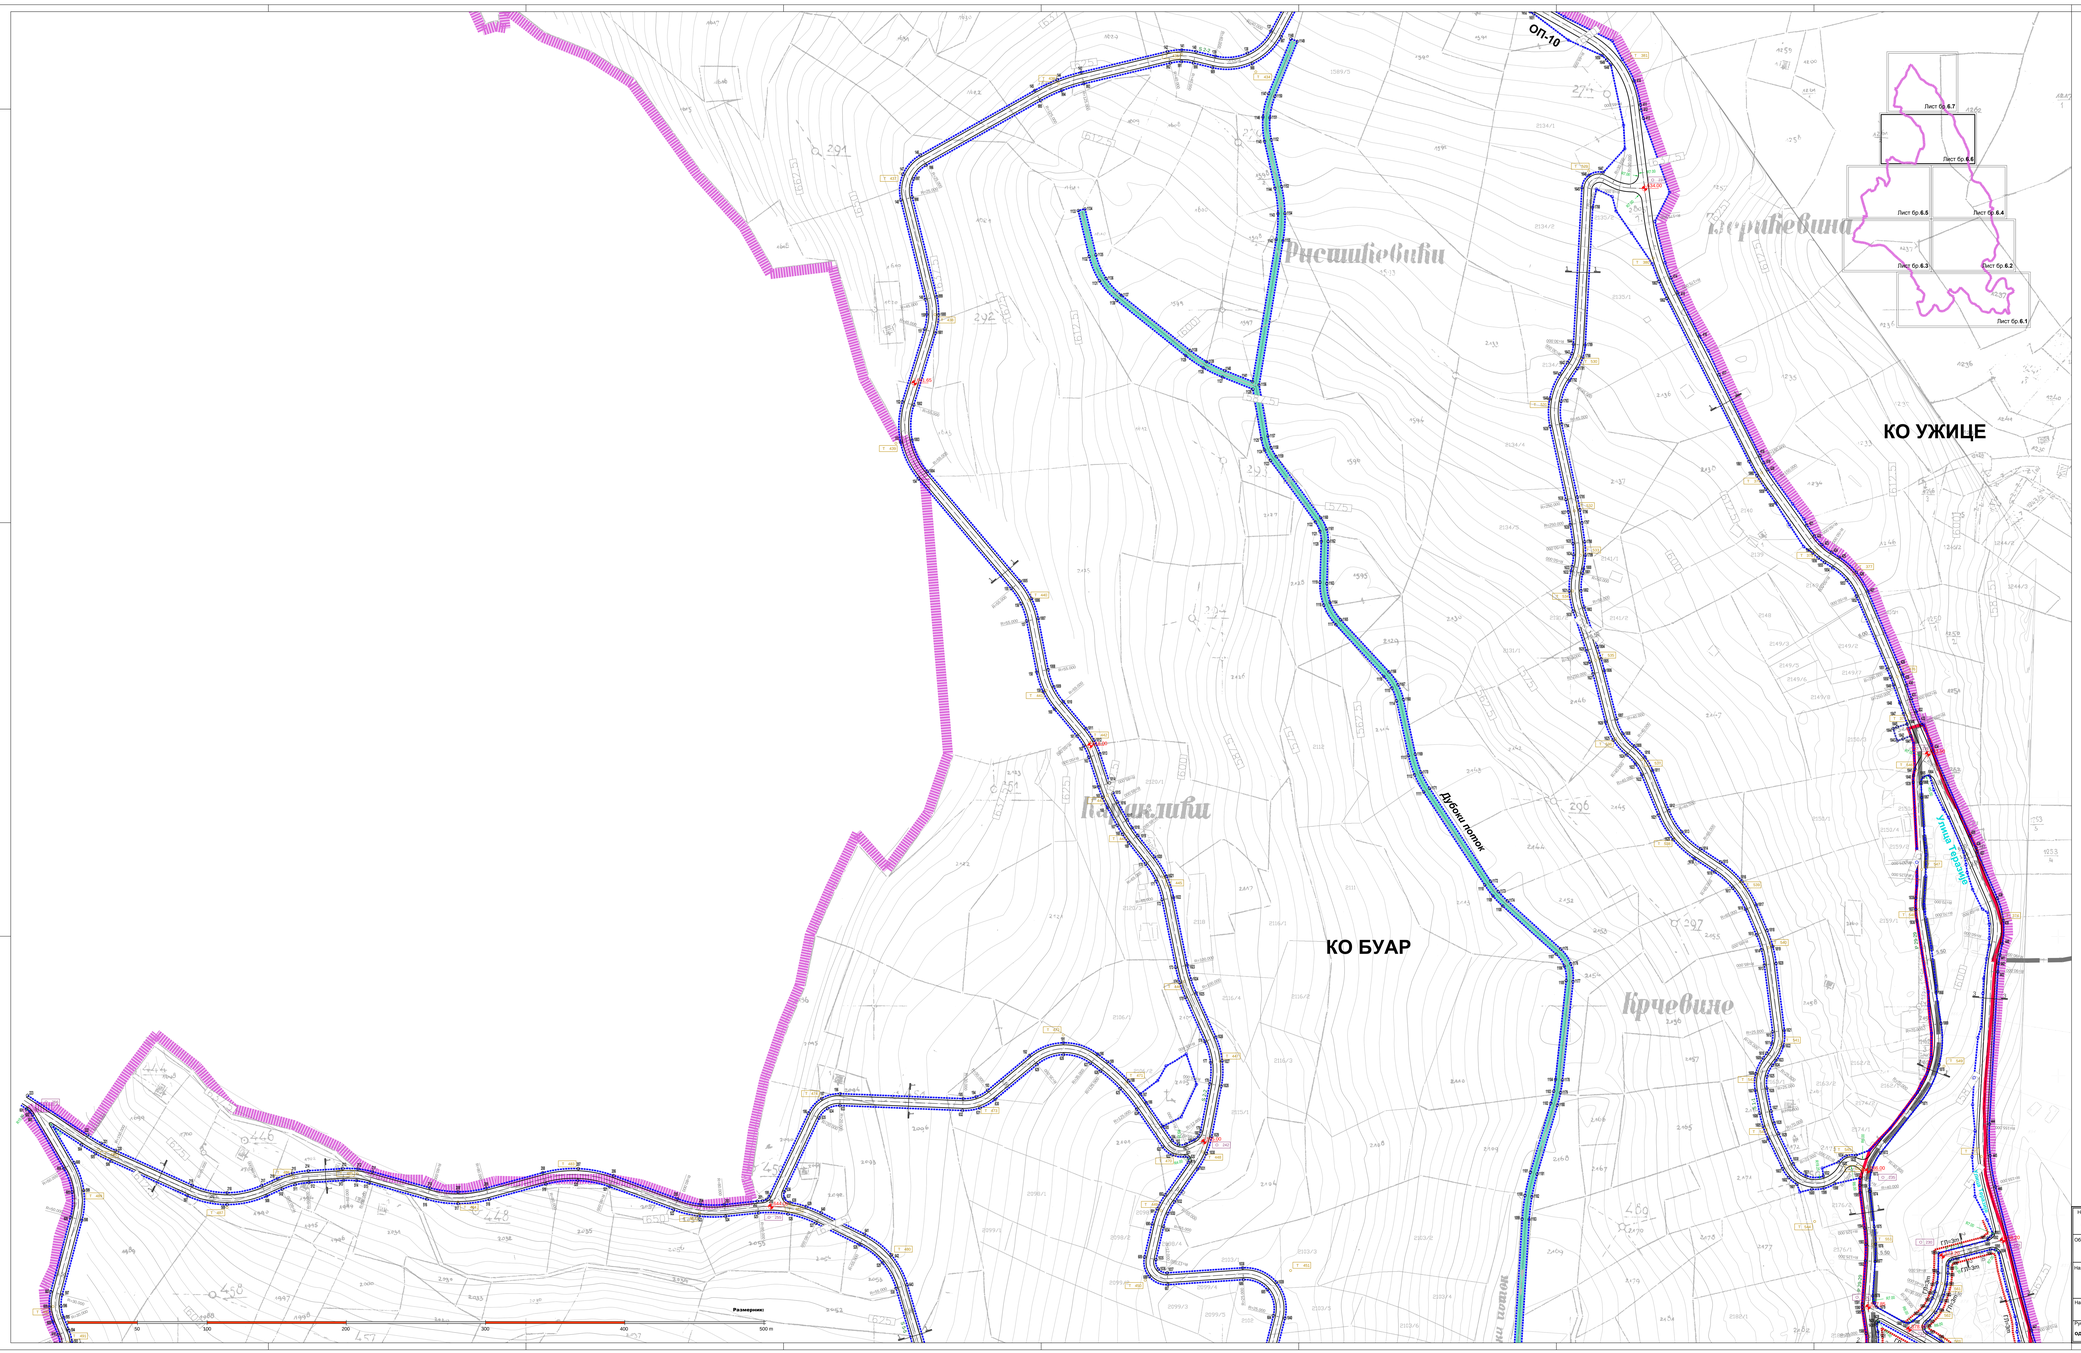

N
W
E
S

ЛЕГЕНДА

ГРАНИЦЕ

- Граница Плана генералне регулације
- Граница катастарске општине
- Граница грађевинског подручја
- Регулациона линија
- Постојећа детаљне тачке које са новим детаљним тачкама дефинишу регулациону линију
- 100 Нове детаљне тачке које са постојећим детаљним тачкама дефинишу регулациону линију
- 275,87 Нивелационо елементи
- Грађевинска линија
- Основна саобраћајница
- Улица коловаза
- 25 ПМ Паркинг
- Бициклистичка стаза
- Постојећа пруга
- Тунел
- Регулисано корито реке Ђетиње
- Регулисано корито потока
- Посебан режим коришћења
- Постојећа станица за снабдевање горивом
- Аутобуско стајалиште
- Пешачка стаза

НАПОМЕНА: Изузетно, приликом издавања локацијске дозволе, може се одступити од планиране грађевинске линије, због конфигурације терена и постојеће изграђености, уколико се не омета саобраћајна прегледност и објекти на суседним парцелама.

Носилац израде плана: **Градска управа за урбанизам, изградњу и екологију града послове Града Ужица**	Наручилац израде плана: **Г Р А Д У Ж И Ц Е**
Обрађивач плана: **"А Р Х И П Л А Н" Д.О.О. ул.Краља Петра бр.66 А Р А Н Ђ Е Л О В А Ц**	
Назив плана: **ПЛАН ГЕНЕРАЛНЕ РЕГУЛАЦИЈЕ "Турица" у Ужицу**	
Назив листа: **КАРТОГРАФСКО РЕШЕЊЕ СА РЕГУЛАЦИОНИМ ЛИНИЈАМА УЛИЦА И ПОВРШИНА ЈАВНО НАМЕНЕ, НИВЕЛАЦИОНИ ПЛАН И ПОСТАВКА ТАЧАКА РЕГУЛАЦИЈЕ СА ГРАЂЕВИНСКИМ ЛИНИЈАМА**	Размера: 1:2000 Лист број: **6.6** Датум: април, 2012 год.
Руководилац израде: **одговорни урбаниста: дипл.инж.арх. Драгана Бига (200001503)**	