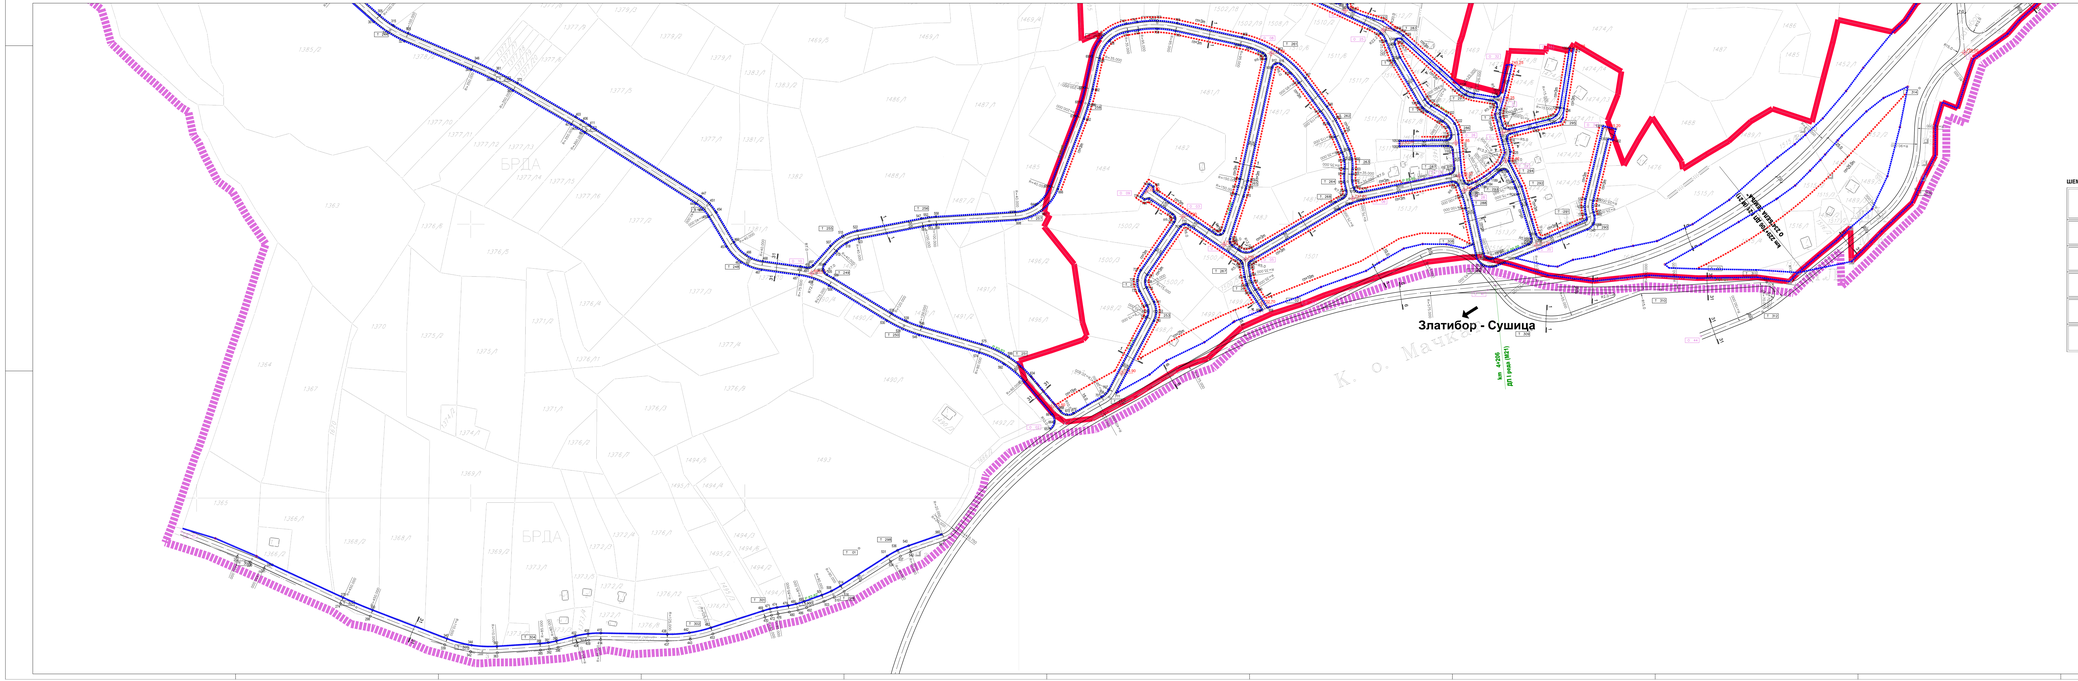

ЛЕГЕНДА

ГРАНИЦЕ

- Граница Плана генералне регулације
- Граница катастарске општине
- Граница грађевинског подручја
- Регулациона линија
- Грађевинска линија
- Детаљне тачке које дефинишу регулациону линију
- Детаљне тачке које дефинишу нову регулациону линију
- Основна шасија
- Имена насеља
- Осовинска тачка
- Темена тачка
- Инвестиционе активности
- Стационаже по референтном систему
- Стационаже по историјском систему
- Паркинг
- Бициклистичка стаза
- Постојећа пруга
- Трамвај
- Регулисане водотокови реке Јатагње
- Регулисане водотокови потока
- Аутобуска стајалишта

Обавезна израда Планова детаљне регулације:

1. План детаљне регулације за потез "Суђаје"
2. План детаљне регулације за потез "Попова вода"

Напомена: Стационаже на државном путу I реда (M-21) су одређене на основу Референтног система за магистрални и регионални путни правац, у чиј је саставу, на основу ЗОЈП-а "Ниво" бр. 223-1/11 и СОЈП "Земља" бр. 951-02-00/2011-01 и 951-02-00/2011-02 и Решења о одређивању јавног путног правца, па тој дионици, на месту раздвајања стара и нова трса државног пута I реда, у свим плановима, уважи је историјски систем стационажа, а на осталим деловима уважи је нови референтни систем. Приказане координате су предмет ЕГЗ.

ШЕМА ЛИСТОВА

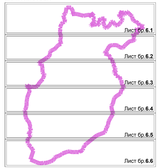

Носилац израде плана: **Завод за изградњу града, урбанизам, архитекту и комунално-еколошке послове Града Ужица**		Наручилац израде плана: **ГРАД УЖИЦЕ**	
Обрађивач плана: **"АРХИПЛАН" Д.О.О. ул.Краља Милутина бр.60 А Р А Н Ђ Е Л О В А Ц**			
Назив плана: **ПЛАН ГЕНЕРАЛНЕ РЕГУЛАЦИЈЕ "БЕЛА ЗЕМЉА" У УЖИЦУ**			
Назив листа: **ПОСТОЈЕЋА ПРУЖНА СА РЕГУЛАЦИОНИМ ПОЈАСОМ СТАЦИ И ПОВРШИНА ЗА ПОСТАВЉАЊЕ ЛИНИЈА, ИНФРАСТРУКТУРНИМ ПОЈАСОМ И ПРИКАЗ РЕГУЛАЦИЈЕ СА ПРЕДВИЂЕНИМ ПРОМЕНАМА**	Размера: 1:1000	Лист broj: **6.4**	
	Датум: април, 2012.год.		
Одговорни пројектант: **одговорни урбаниста: дипл.инж.арх. Драгана Бита (200001503)**			