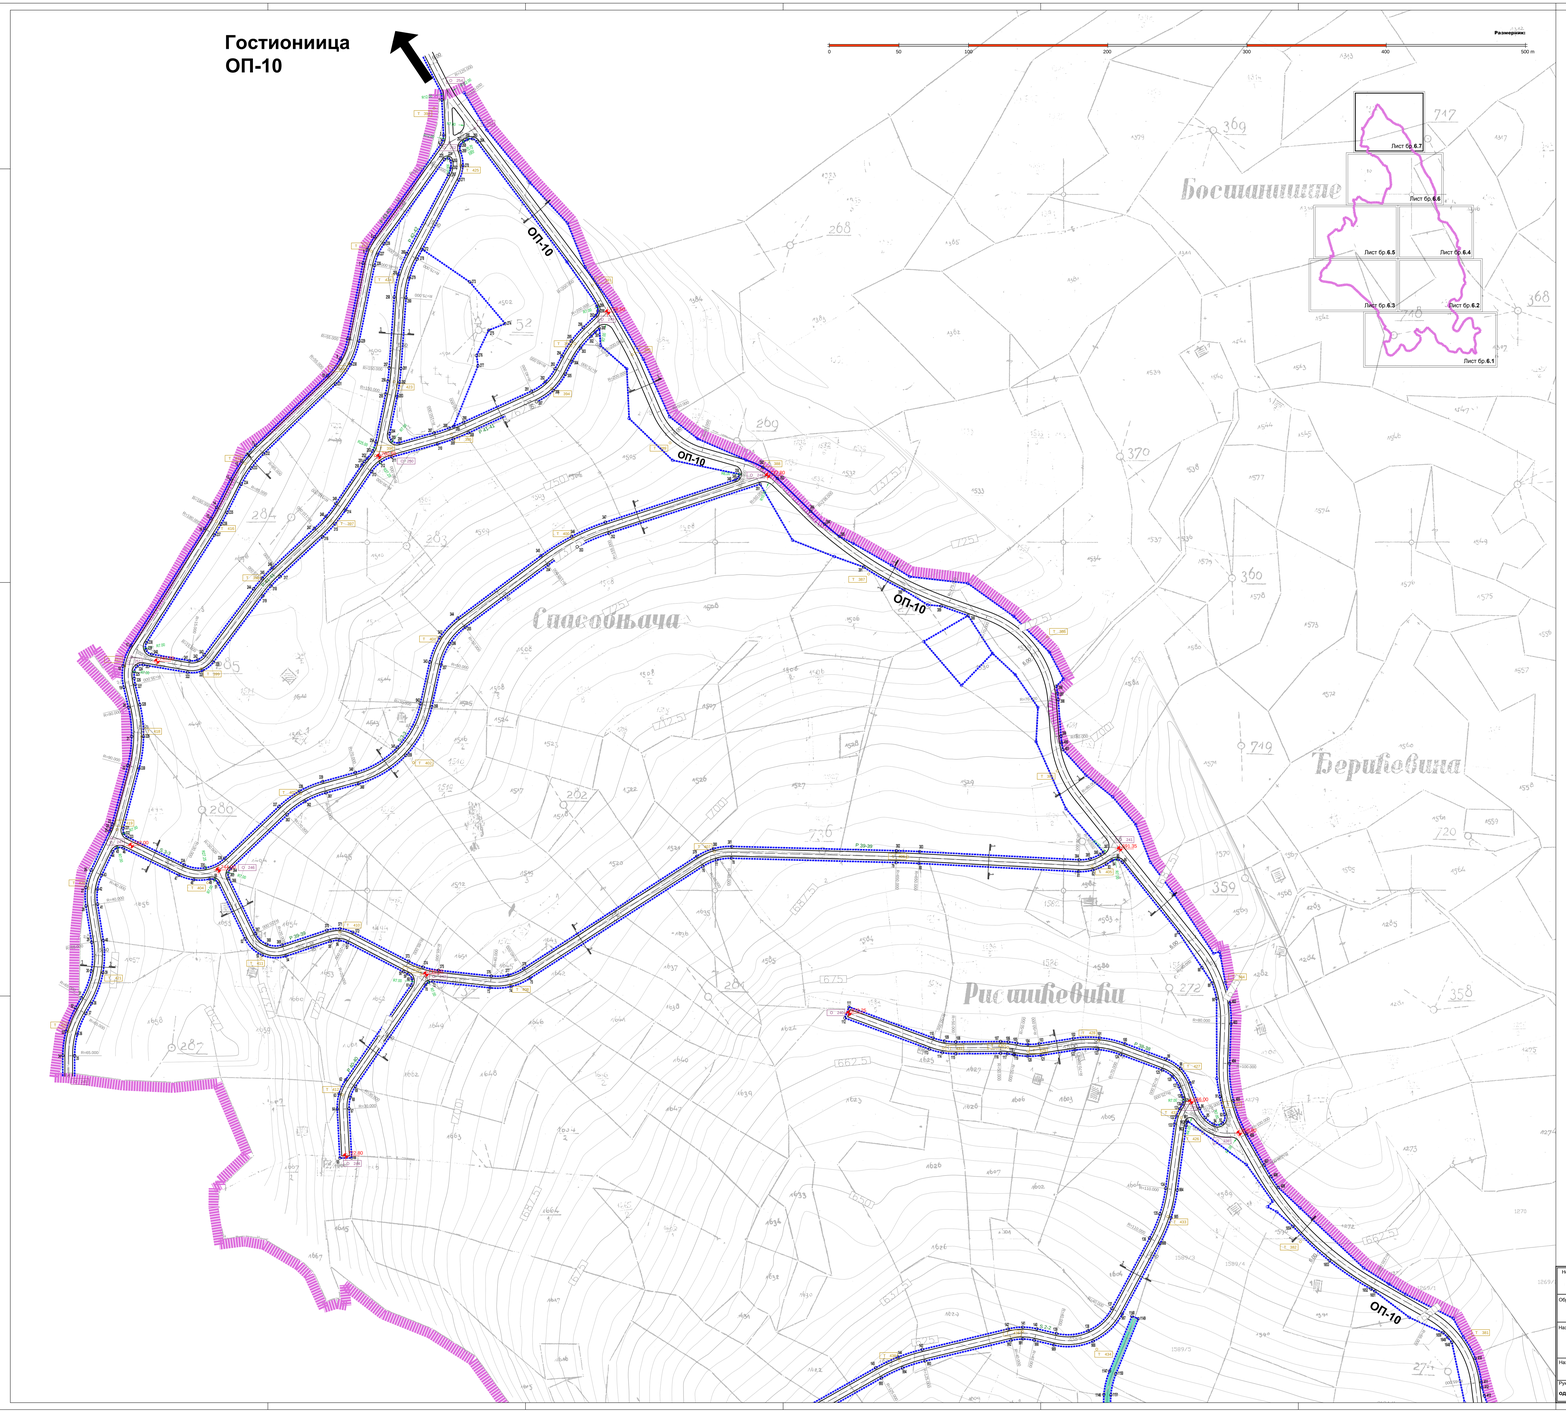

N
W
E
S

ЛЕГЕНДА

ГРАНИЦЕ

- Граница Плана генералне регулације
- Граница катастарске општине
- Граница грађевинског подручја
- Регулациона линија
- Постојећа детаљне тачке које са новим детаљним тачкама дефинишу регулациону линију
- 100 Нове детаљне тачке које са постојећим детаљним тачкама дефинишу регулациону линију
- 275,40 Нивелациони елементи
- Грађевинска линија
- Основна саобраћајница
- Улична коловоза
- 25 x 7,5L Паркинг
- Бициклистичка стаза
- Постојећа пруга
- Тунел
- Регулисано корито реке Јастребе
- Регулисана корита потока
- Посебан режим коришћења
- Постојећа станица за снабдевање горивом
- Аутобуско стајалиште
- Пешачка стаза

НАПОМЕНА: Изузетно, приликом издавања локацијских дозвола, може се одступити од планираног грађевинског линије, због конфигурације терена и постојеће изграђености, уколико се не омета саобраћајна прегледност и сигурност саобраћаја.

Носилац израде плана: **Градска управа за урбанизам, изградњу и имовинско-правне послове Града Ужица**	Наручилац израде плана: **ГРАД УЖИЦЕ**	
Обрађивач плана: **"АРХИПЛАН" Д.О.О. ул.Краља Петра бр.60 АРАНЂЕЛОВАЦ**		
Назив плана: **ПЛАН ГЕНЕРАЛНЕ РЕГУЛАЦИЈЕ "Турица" у Ужицу**		
Назив листа: **ГЕОРЕФЕРЕНЦНО РЕШЕЊЕ СА РЕГУЛАЦИОНИМ ЛИНИЈАМА У ОБЛИЦИ И ПОВРШИНА ЈАВНЕ НАМЕНЕ, НИВЕЛАЦИОНИ ПЛАН И УРБАНИСТИЧКА РЕГУЛАЦИЈА СА ГРАЂЕВИНСКИМ ЛИНИЈАМА**	Размера: 1:1000	Лист број: **6.7**
		Датум: април, 2012.год.
Руководилац израде: **одговорни урбаниста: дипл.инж.арх. Драгана Бига (200001503)**		