



КАРАКТЕРИСТИЧНИ ПОПРЕЧНИ ПРОФИЛИ Р 1:100


1-1

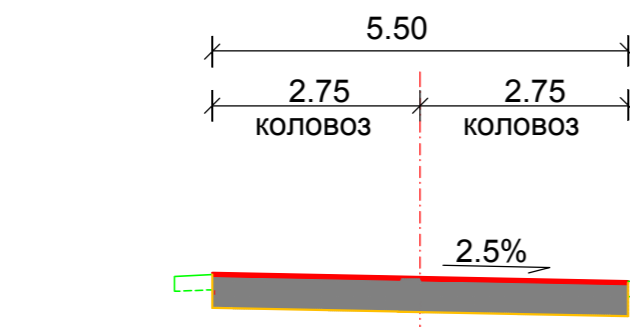

2-2

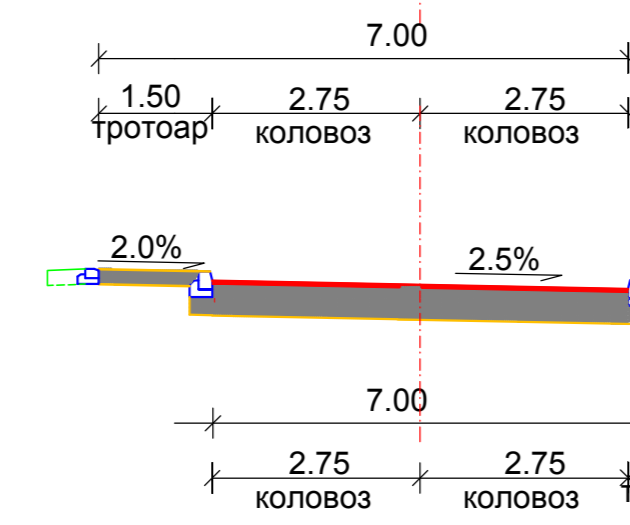


3-3

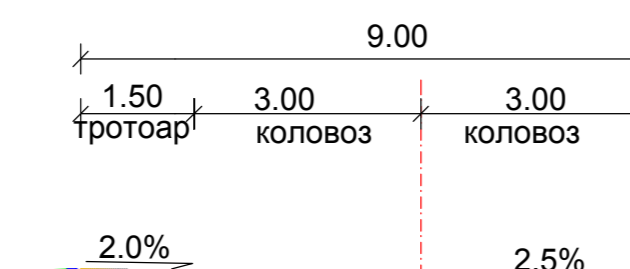


4-4




5-5

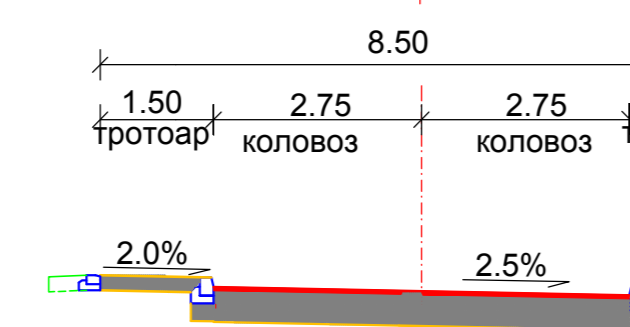


6-6

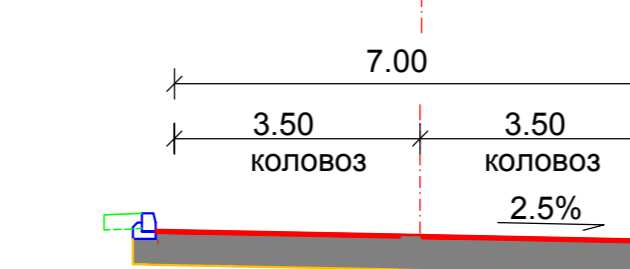


7-7

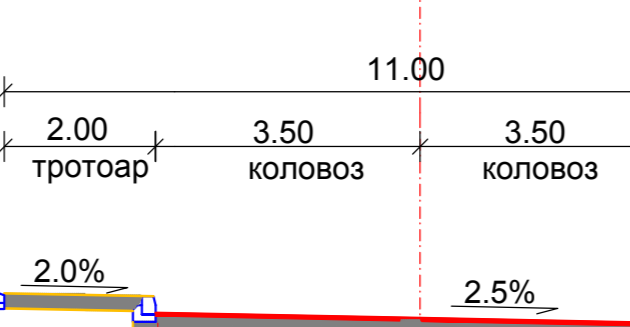


8-8

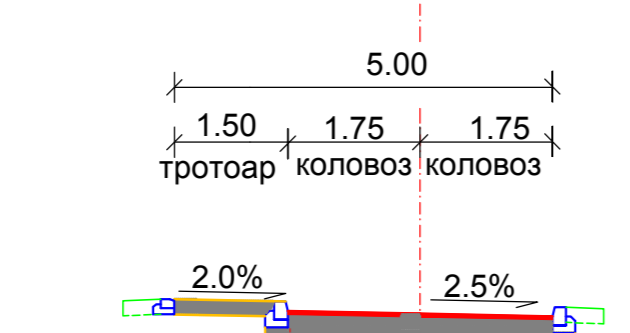


9-9

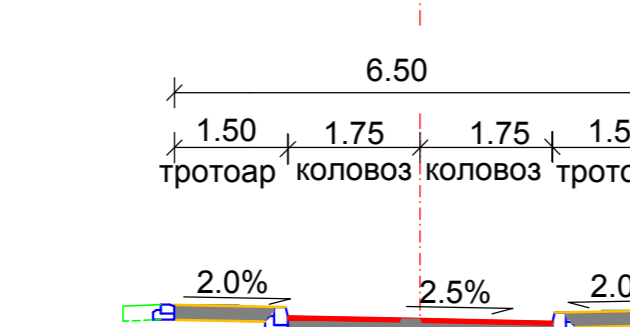


10-10

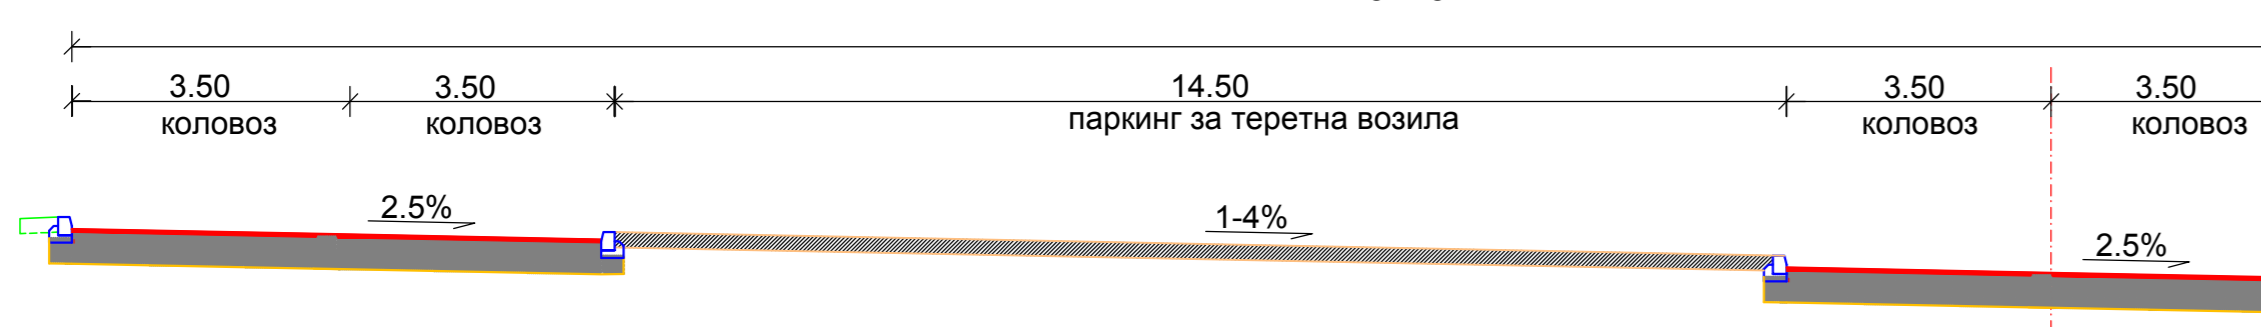


13-13

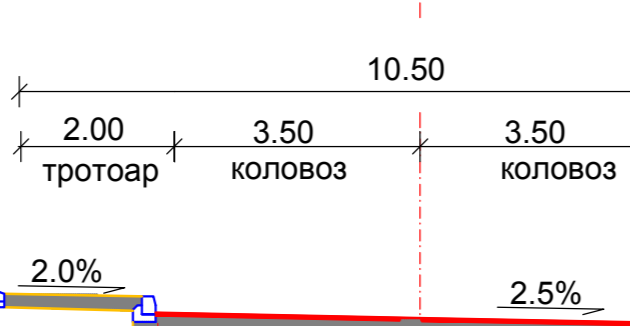


14-14

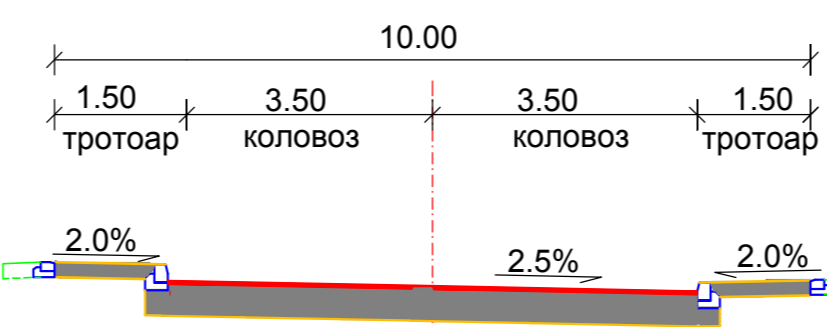


15-15

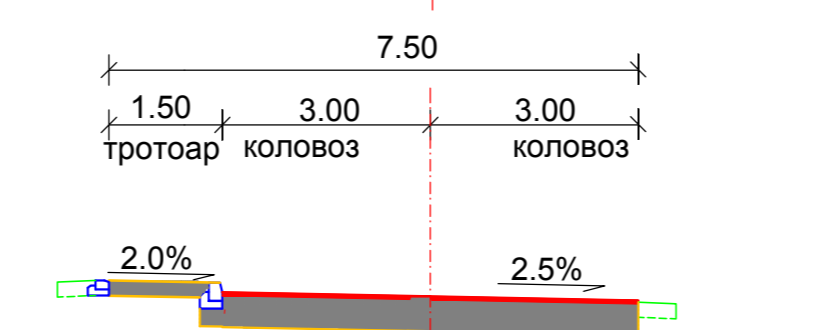


16-16

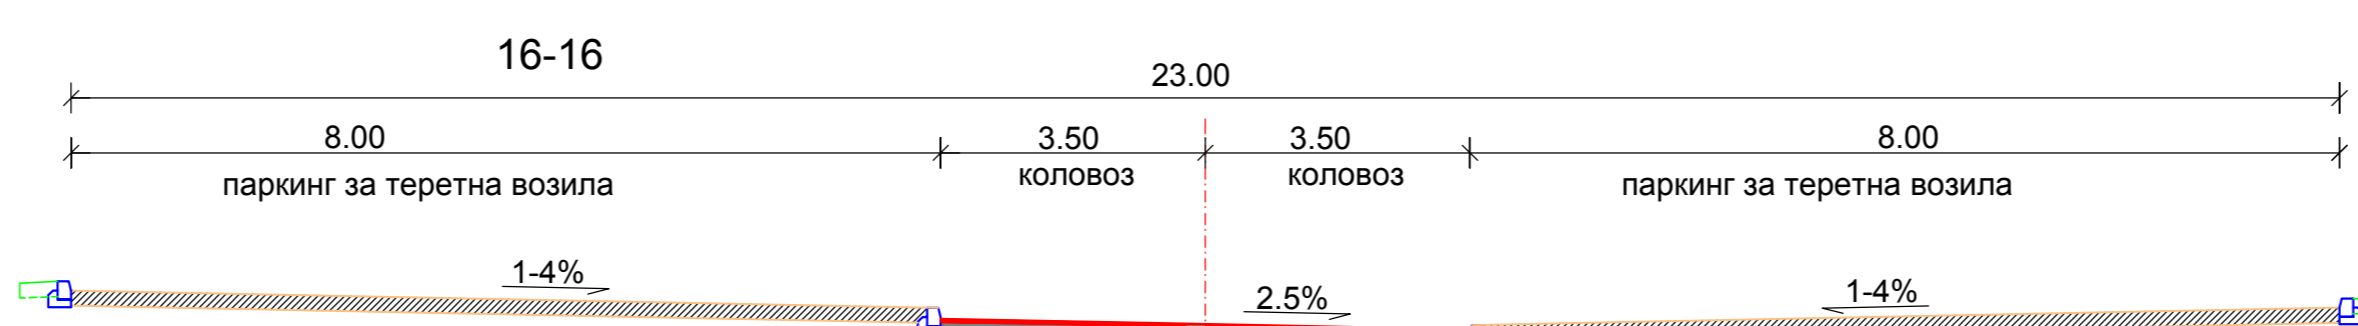


17-17

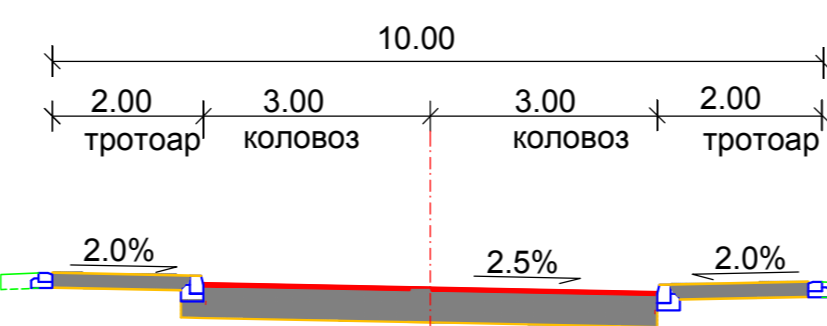


18-18

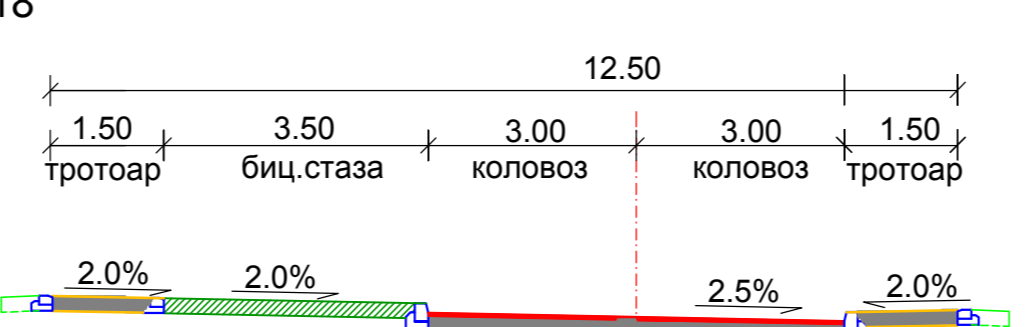


19-19

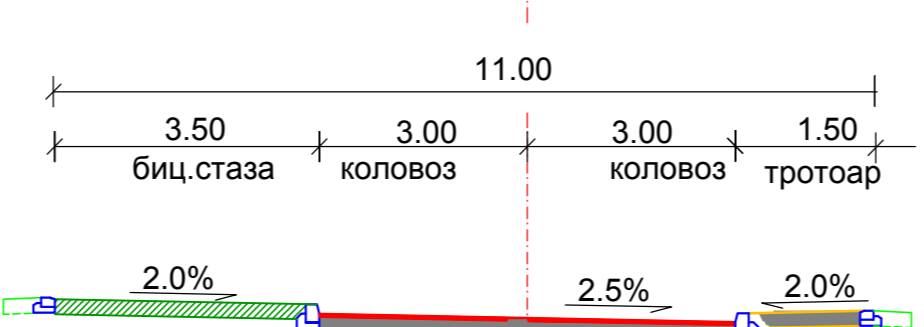

20-20

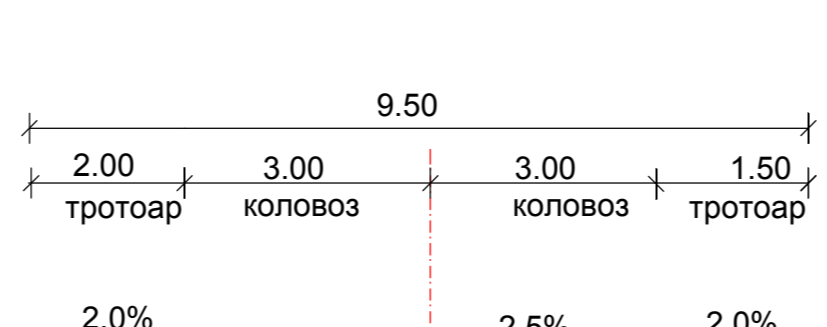


21-21

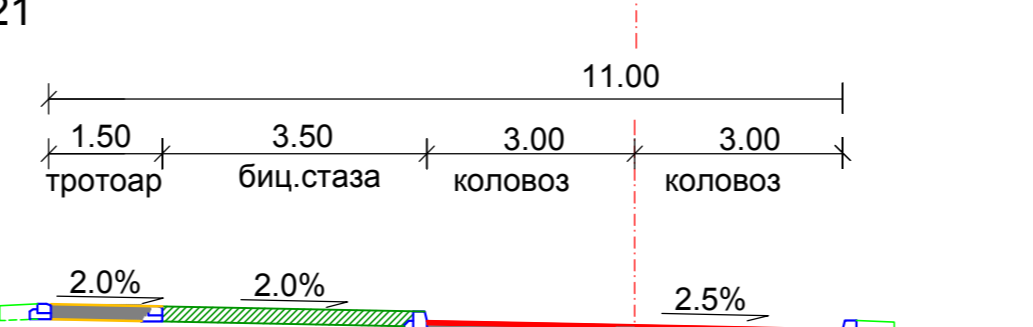


22-22




23-23

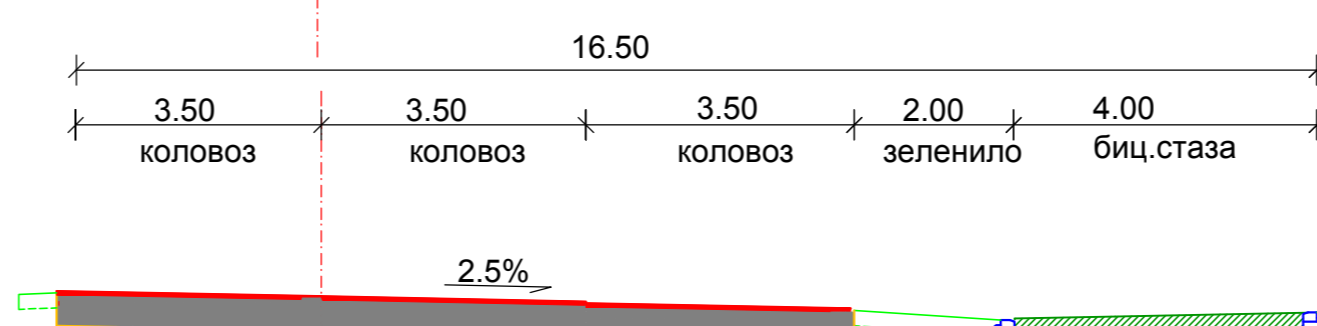

24-24

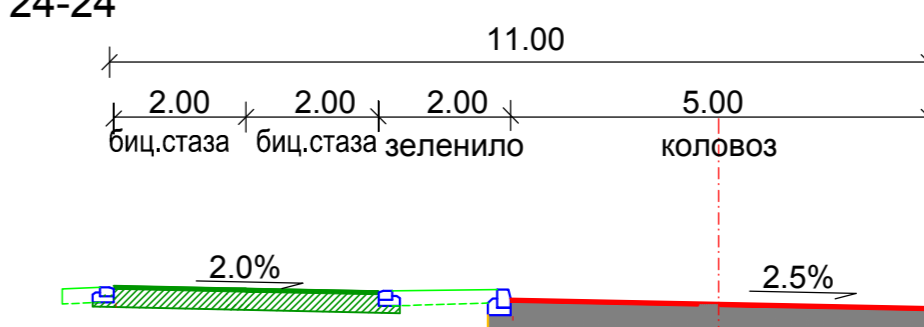


25-25

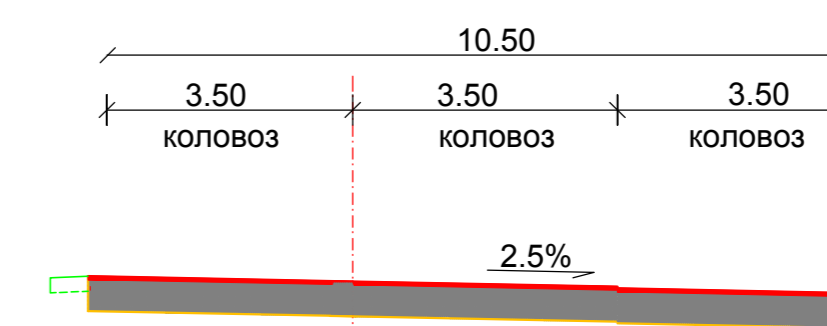


26-26




27-27

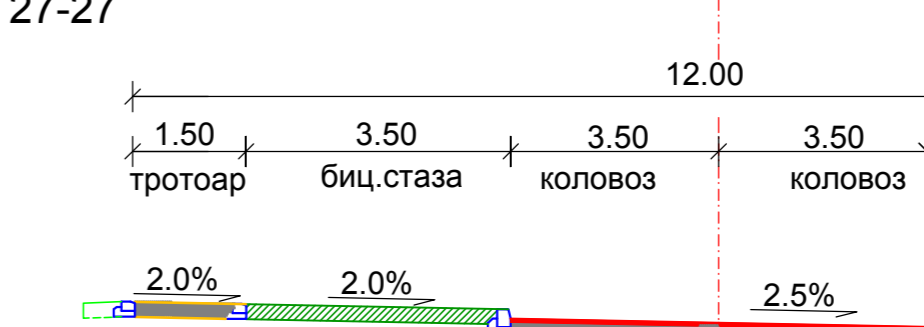


28-28

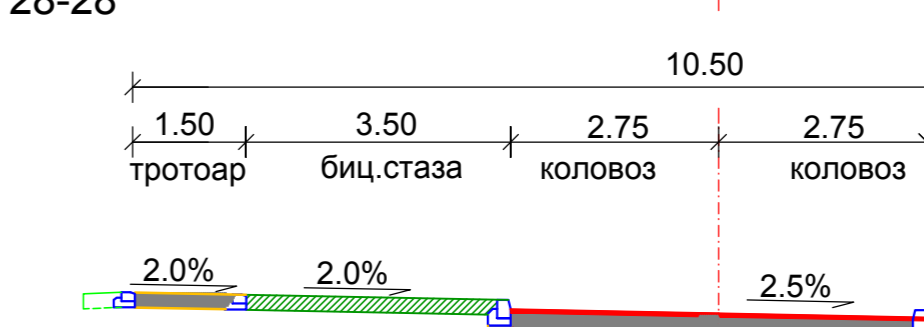


31-31

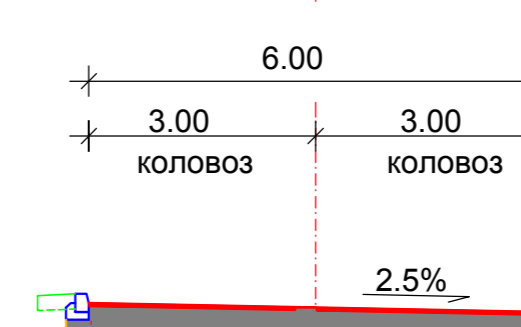


32-32

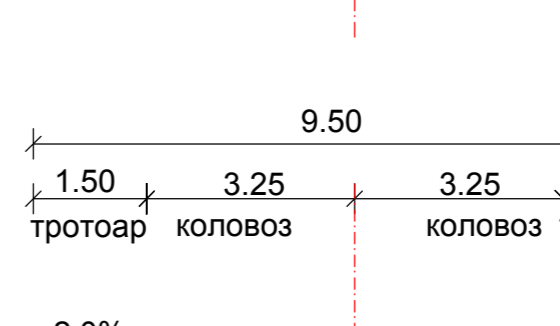


33-33

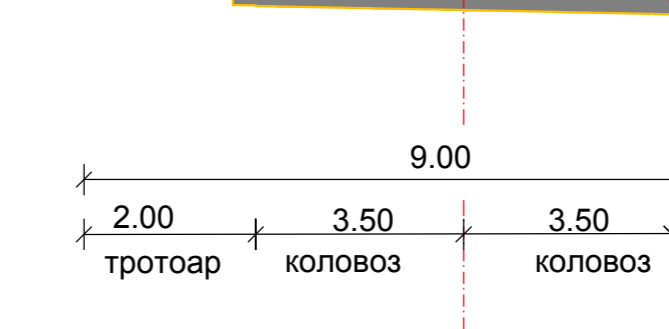

34-34

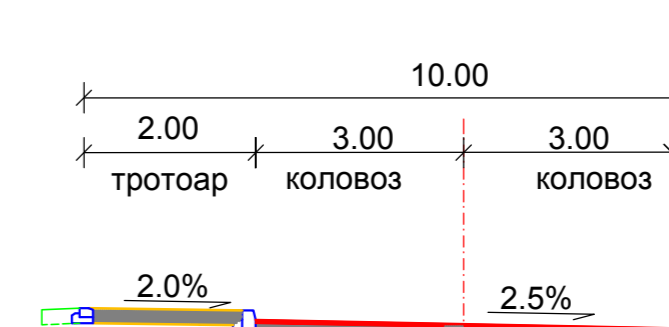

35-35

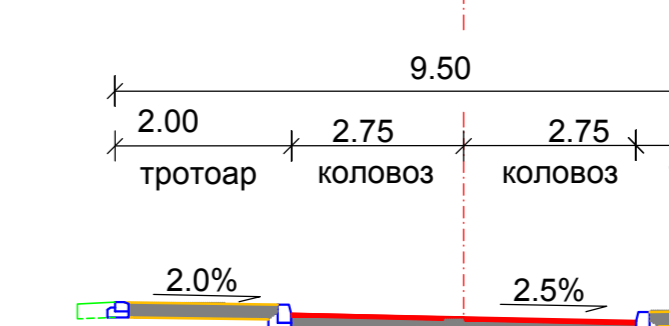

Носилац израде плана: Градске управе за урбанизам, изградњу и имовинско-правне послове Града Ужице	Наручилац израде плана: ГРАД УЖИЦЕ	
Обрађивач плана: "АРХИПЛАН" Д.О.О. ул.Кнеза Михаила Бр.66 АРАНЂЕЛОВАЦ		
Назив плана: ПЛАН ГЕНЕРАЛНЕ РЕГУЛАЦИЈЕ "БЕЛА ЗЕМЉА" У УЖИЦУ		
Назив листа: САОБРАЗЛАЖНО РЕШЕЊЕ СА РЕГУЛАЦИОНИМ ЛИНИЈАМА УЛИЦА И ПОВРШНА ЗАМЕНЕ НАМЕНЕ, НИВЕЛАЦИОНИ ПЛАН И УРБАНИСТИЧКА РЕГУЛАЦИЈА СА ГРАЂЕВИНСКИМ ЛИНИЈАМА - ПОПРЕЧНИ ПРОФИЛИ	Размера: 1:100	Лист број: 6.7
Градскогласачки издаци:	Датум: април, 2012. год.	
Одговорни урбаниста: дипл.инж.арх. Драгана Бига (200001503)		