

ЛЕГЕНДА


- ГРАНИЦА ПЛАНА ДЕТАЉНЕ РЕГУЛАЦИЈЕ (истовремено и граница грађевинског подручја)
- ГРАНИЦА ПДР "УЖИЦЕ-ЦЕНТРАЛНИ ДЕО" I ФАЗА
- ГРАНИЦА КАТАСТАРСКЕ ПАРЦЕЛЕ
- БРОЈ КАТАСТАРСКЕ ПАРЦЕЛЕ
- ГРАЂЕВИНСКА ЛИНИЈА
- РЕГУЛАЦИОНА ЛИНИЈА
- ОГРАДА КОТЛАРНИЦЕ И МС

САОБРАЋАЈНЕ ПОВРШИНЕ

- ОСОВИНЕ САОБРАЋАЈНИЦА
- ИВИЦЕ КОЛОВОЗА
- ИВИЦЕ ТРОТОАРА
- ПИМ=10 ПОДУЖНО ПАРКИРАЊЕ
- ПИМ=4 УПРАВНО ПАРКИРАЊЕ
- ИНВАЛИДСКО ПАРКИНГ МЕСТО
- ИВИЧНИ РАДИЈУСИ САОБРАЋАЈНИЦА
- РАДИЈУСИ ОСОВИНА САОБРАЋАЈНИЦА
- КАРАКТЕРИСТИЧНЕ ТАЧКЕ ОСОВИНА САОБРАЋАЈНИЦА
- ОЗНАКА ПРОФИЛА САОБРАЋАЈНИЦЕ


КООРДИНАТЕ КАРАКТЕРИСТИЧНИХ ТАЧКА ОСОВИНА САОБРАЋАЈНИЦА

br.	Y	X	br.	Y	X
1	7407185.056	4857288.691	13	7407188.078	4857236.735
2	7407188.600	4857288.199	14	7407190.051	4857233.774
3	7407190.646	4857287.958	15	7407194.544	4857229.298
4	7407238.087	4857282.125	16	7407200.424	4857228.919
5	7407245.986	4857281.156	17	7407208.222	4857225.460
6	7407275.988	4857259.481	18	7407215.618	4857225.819
7	7407342.282	4857251.334	19	7407222.060	4857225.470
8	7407383.838	4857248.847	20	7407227.501	4857234.530
9	7407385.148	4857309.721	21	7407230.799	4857238.276
10	7407185.595	4857248.140	22	7407232.196	4857240.457
11	7407185.435	4857246.794	23	7407234.904	4857247.516
12	7407185.759	4857242.203			

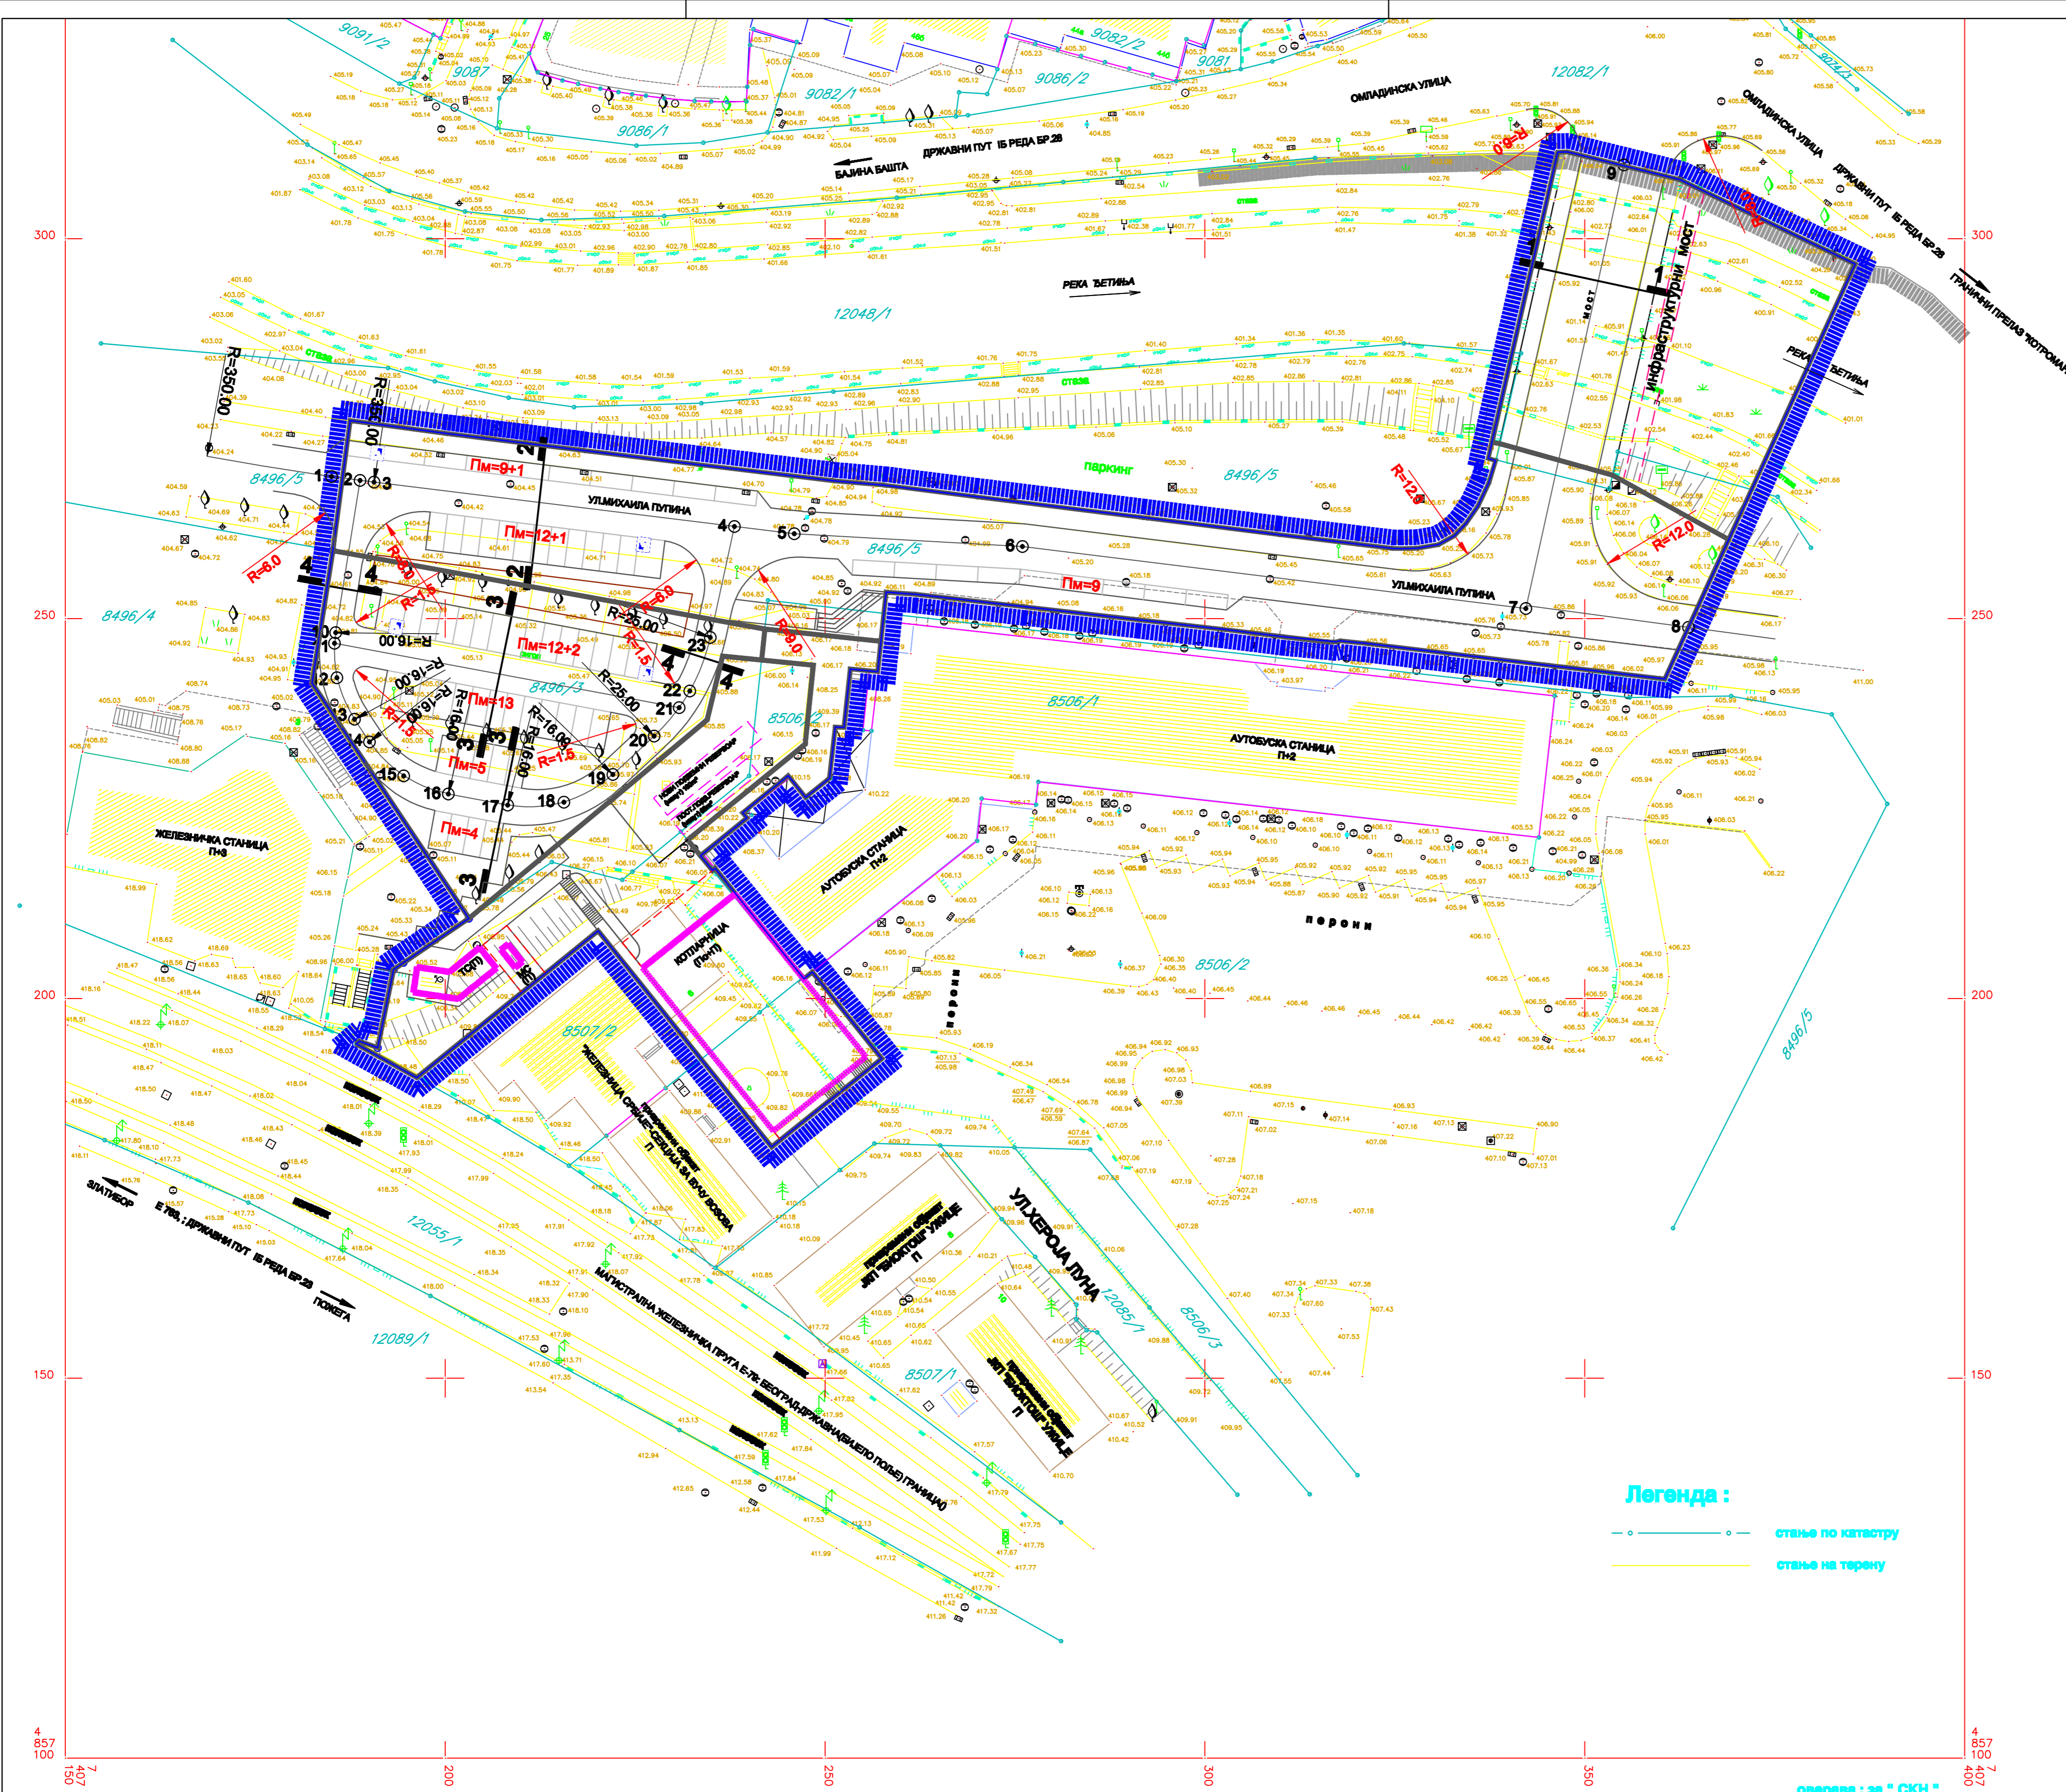

Снимак и обрада: "ГЕОДЕТСКИ БИРО" КЉАЖИЋ
Датум: април 2015. год.
P = 1 : 500
оверена: са "СКН"

ПОПРЕЧНИ ПРОФИЛИ САОБРАЋАЈНИЦА P=1:100

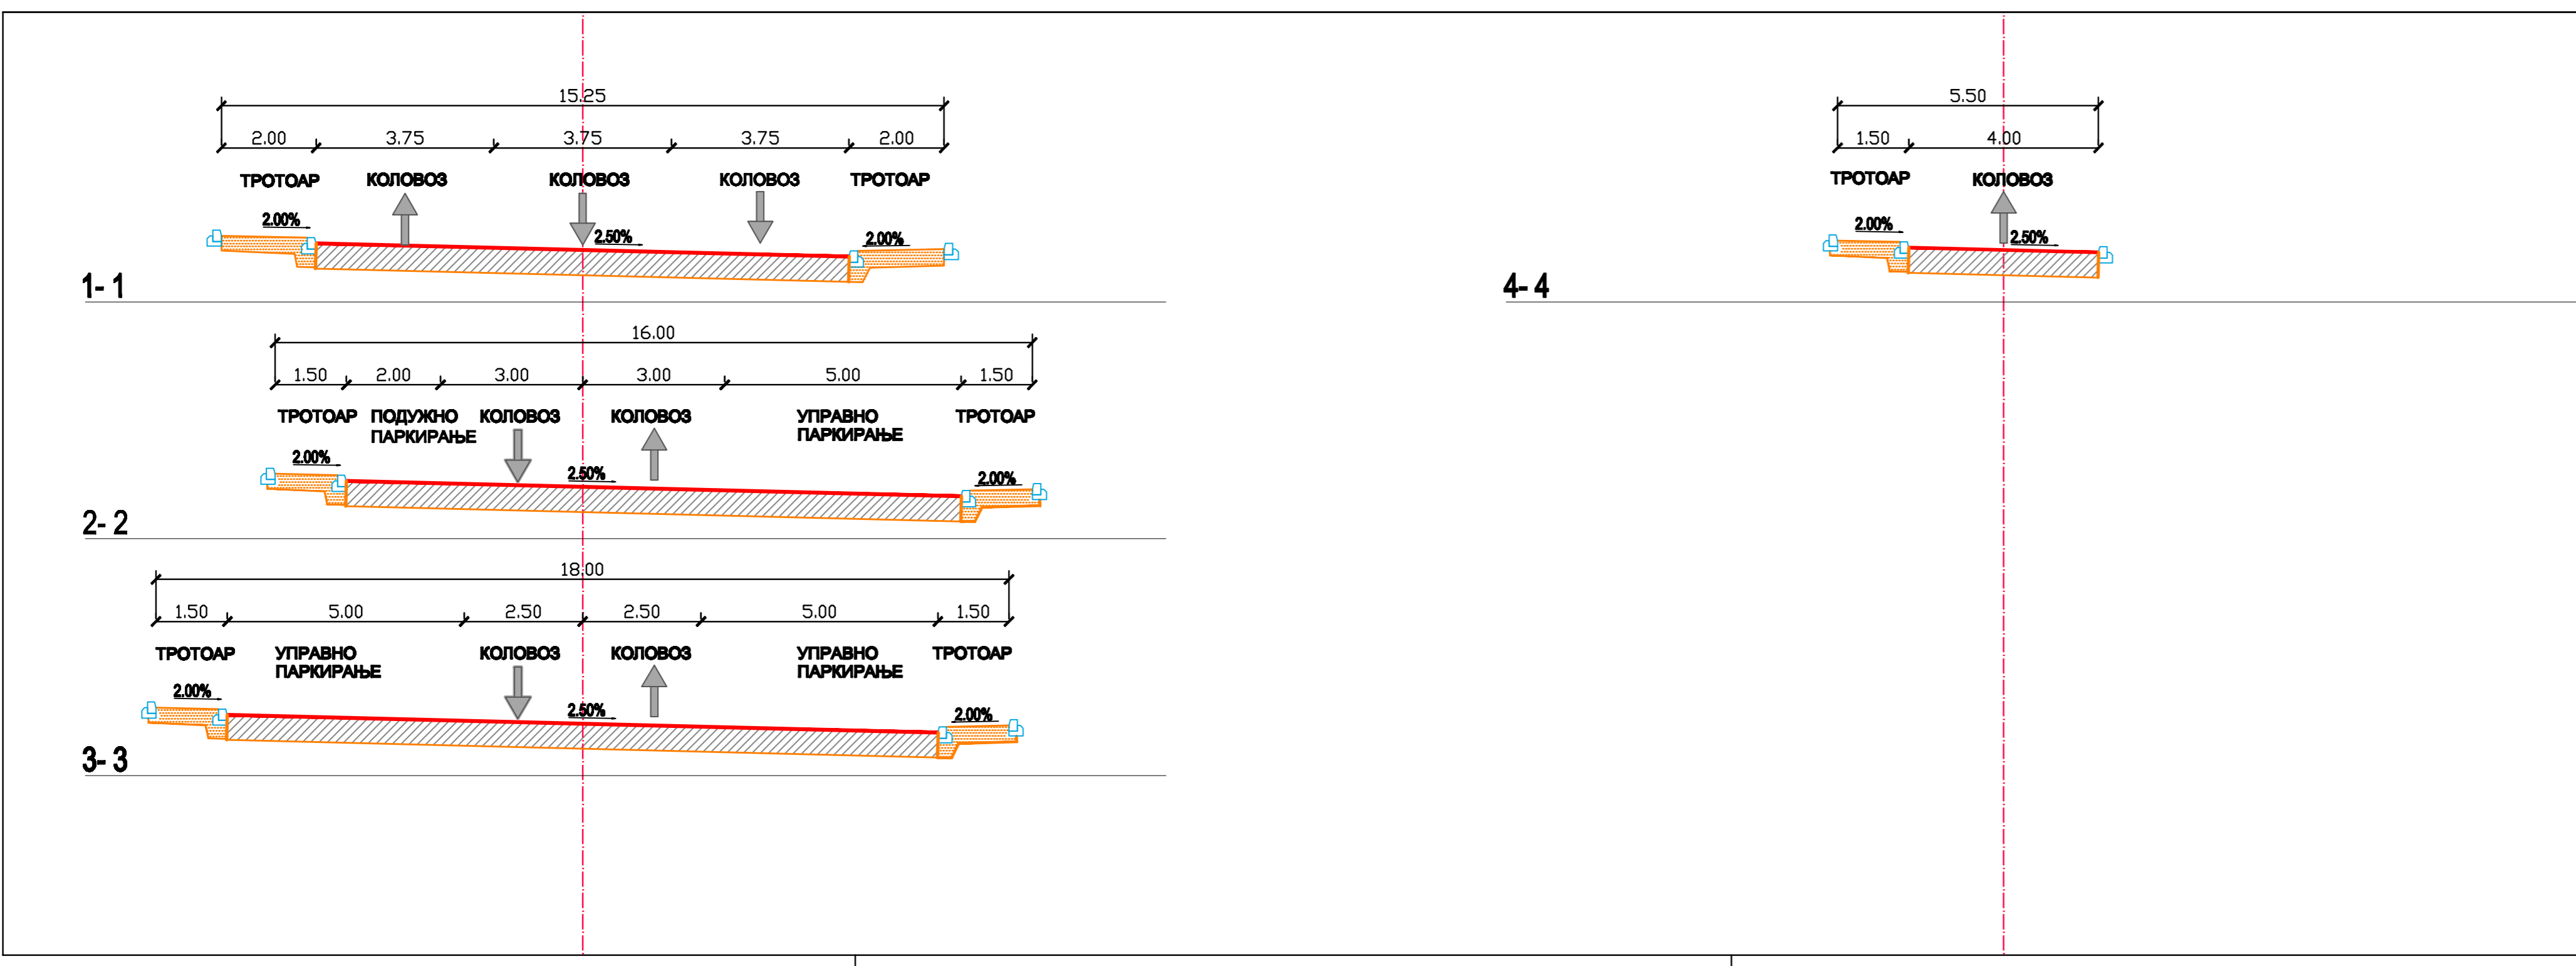

ГРАД УЖИЦЕ

ПЛАН ДЕТАЉНЕ РЕГУЛАЦИЈЕ "КОТЛАРНИЦА НА МЕЂАЈУ"

КАРТА САОБРАЋАЈНОГ РЕШЕЊА - АНАЛИТИЧКО - ГЕОДЕТСКИ ЕЛЕМЕНТИ СА ПОПОРЕЧНИМ ПРОФИЛИМА САОБРАЋАЈНИЦА

ОРГАН КОЈИ ЈЕ ДОНЕО ПЛАНСКИ ДОКУМЕНТ СКУПШТИНА ГРАДА УЖИЦА	ПРЕДСЕДНИК СКУПШТИНЕ ГРАДА ДИРЕКТОР РАДИША МАРЈАНОВИЋ	
НАРЧНИЦА ИЗРАДЕ ПЛАНА ЈКП "ГРАДСКА ТОПЛАНА УЖИЦЕ" УЖИЦЕ		
НОСИЛАЦ ИЗРАДЕ ПЛАНА ГРАДСКА УПРАВА ЗА УРБАНИЗАМ, ИЗГРАДЊУ И ИМОВИНСКО-ПРАВНЕ ПОСЛОВЕ	ДИРЕКТОР	
ОБРАЗЛОЖЕЊЕ ПЛАНА ЈП "ДИРЕКЦИЈА ЗА ИЗГРАДЊУ" УЖИЦЕ УЛ.ВЕЛИКОЛУКАСКИХ ДАВНАКА, 14 ТЕЛ:0181817-018, 018-338, ФАКС: 0181 018-888	ДИРЕКТОРАЦА НИКОЛА МАКСИМОВИЋ	
РУКОВОДИЛАЦ ИЗРАДЕ ПЛАНА ДИРЕКТОР ГРАД. ГОРАН ПАТИЋ ДИРЕКТОРАЦА ЉИЉАНА ПЛИШИЋ ЈЕВЂОВИЋ	ДИРЕКТОРАЦА НИКОЛА МАКСИМОВИЋ	
ОБРАДА	ДИРЕКТОРАЦА ЉИЉАНА ПЛИШИЋ ЈЕВЂОВИЋ	
ДАТУМ ДЕЦЕМБАР, 2015	РАЗМЕРА P 1 : 800	ЛИСТ БРОЈ 7.1