


РЕПУБЛИКА СРБИЈА  
ГРАД УЖИЦЕ  
К.О.Ужице

КАТАСТАРСКО ТОПОГРАФСКИ ПЛАН  
за подручје обухваћено ПДР "Котларница на Међају"

ЕВ.БР. 0015

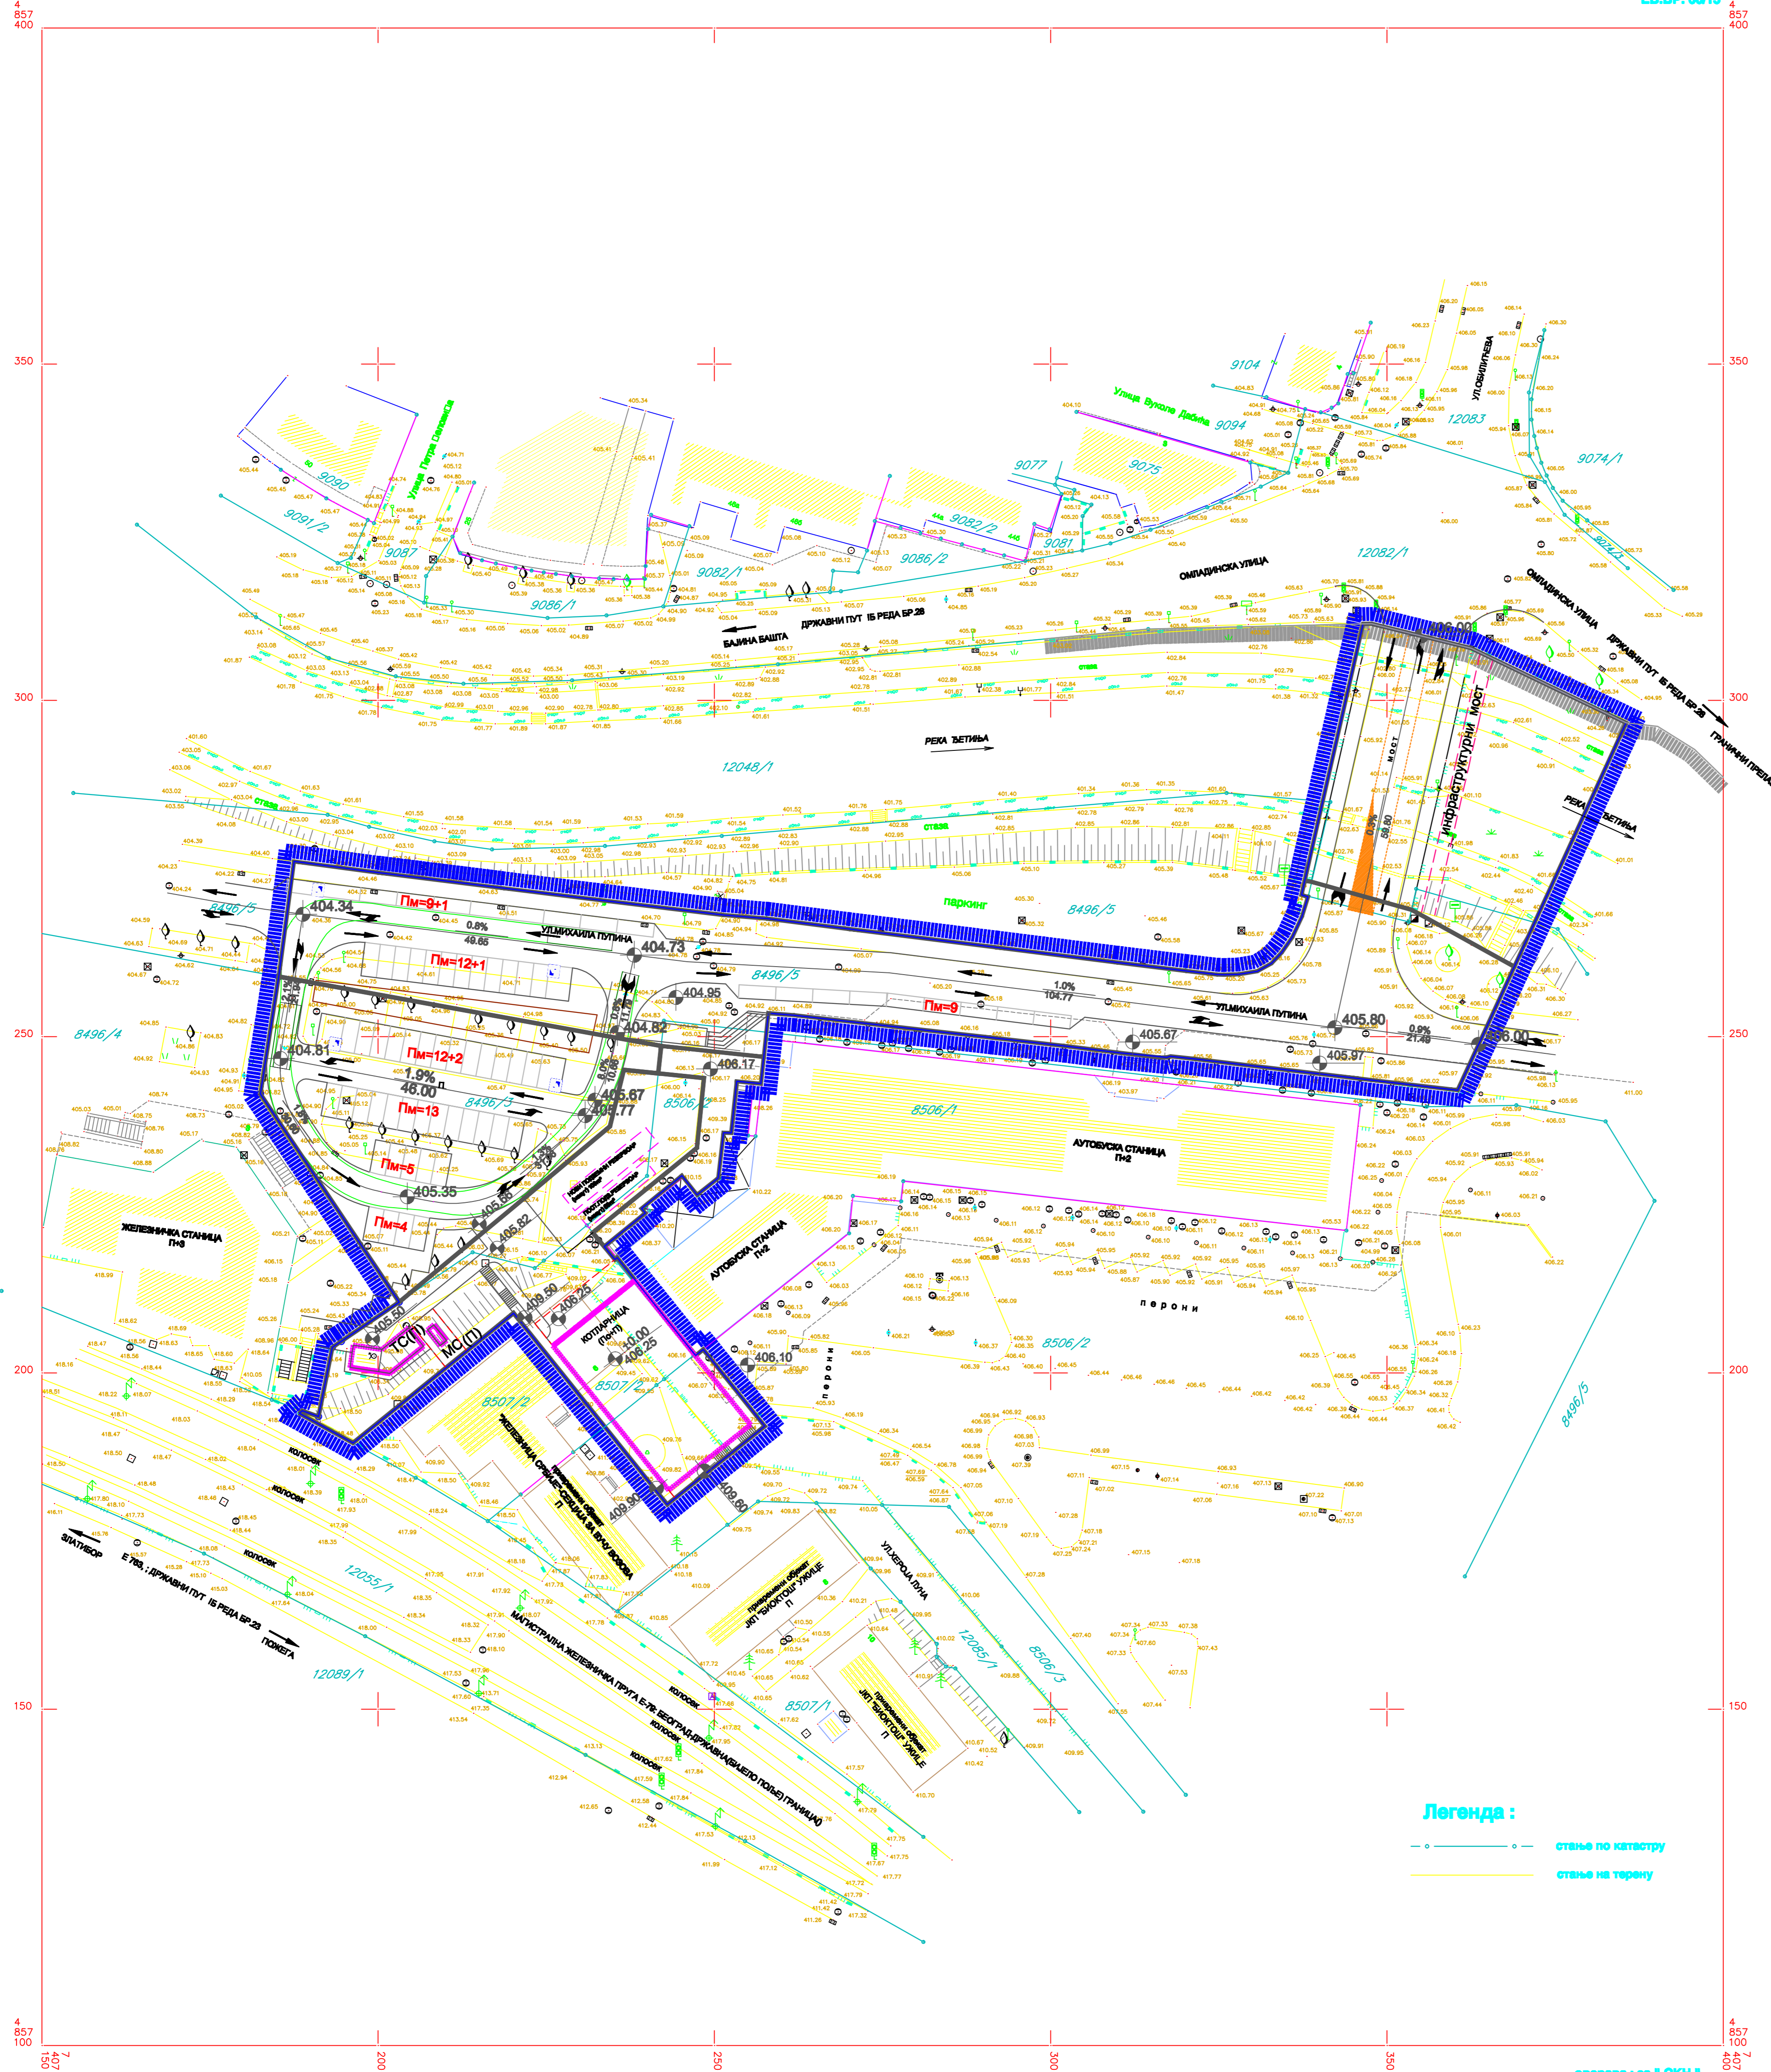

ЛЕГЕНДА


- ГРАНИЦА ПЛАНА ДЕТАЉНЕ РЕГУЛАЦИЈЕ (истовремено и граница грађевинског подручја)
- ГРАНИЦА ПДР "УЖИЦЕ-ЦЕНТРАЛНИ ДЕО" I ФАЗА
- ГРАНИЦА КАТАСТАРСКЕ ПАРЦЕЛЕ
- БРОЈ КАТАСТАРСКЕ ПАРЦЕЛЕ
- ГРАЂЕВИНСКА ЛИНИЈА
- РЕГУЛАЦИОНА ЛИНИЈА
- ОГРАДА КОТЛАРНИЦЕ И МС

САОБРАЋАЈНЕ ПОВРШИНЕ

- ОСОВИНЕ САОБРАЋАЈНИЦА
- ИВИЦЕ КОЛОВОЗА
- ИВИЦЕ ТРОТОАРА
- ПОДУЖНО ПАРКИРАЊЕ
- УПРАВНО ПАРКИРАЊЕ
- ИНВАЛИДСКО ПАРКИНГ МЕСТО
- КОТЕ НИВЕЛЕНТЕ САОБРАЋАЈНИЦА
- КРИВЕ ТРАГОВА МЕРОДАВНИХ ВОЗИЛА
- ТРАКА ЗА ЛЕВА СКРЕТАЊА
- ЕЛЕМЕНТ ХОРИЗОНТАЛНЕ СИГНАЛИЗАЦИЈЕ
- НАГИБИ НИВЕЛЕНТА САОБРАЋАЈНИЦА



ПЛАН ДЕТАЉНЕ РЕГУЛАЦИЈЕ  
"КОТЛАРНИЦА НА МЕЂАЈУ"

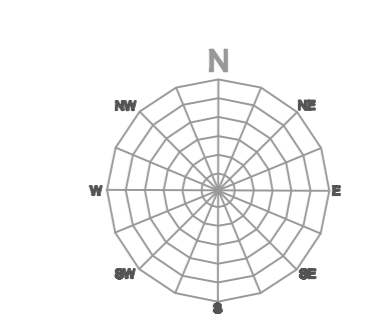

ГРАВИЧНИ ПРИЛОГ	
<b>КАРТА САОБРАЋАЈНОГ РЕШЕЊА – НИВЕЛАЦИОНО РЕШЕЊЕ СА ФУНКЦИОНАЛНОМ ОРГАНИЗАЦИЈОМ САОБРАЋАЈНИХ ПОВРШИНА</b>	
	ОРГАН КОЈИ ЈЕ ДОНЕО ПЛАНСКИ ДОКУМЕНТ <b>СКУПШТИНА ГРАДА УЖИЦЕ</b>
	ПРЕДСЕДНИК СКУПШТИНЕ ГРАДА ДИРЕКТОР РАДИША МАРЈАНОВИЋ
	НАРЧИЦАЛ ИЗРАДЕ ПЛАНА <b>ЈКП "ГРАДСКА ТОПЛАНА УЖИЦЕ" УЖИЦЕ</b>
	НОСИЛАЦ ИЗРАДЕ ПЛАНА <b>ГРАДСКА УПРАВА ЗА УРБАНИЗАМ, ИЗГРАДЊУ И ИМОВИНСКО-ПРАВНЕ ПОСЛОВЕ</b>
	ДИРЕКТОР ОБРАЗЛОЖЕЊЕ ПЛАНА <b>ЈП "ДИРЕКЦИЈА ЗА ИЗГРАДЊУ" УЖИЦЕ</b> УЛ.ВЕЛ.УЉУКОВИЋЕВА БИНА, 4-8 ТЕЛ.091/817-818, 091-328, ФАКС. 091/818-888
	ДИРЕКТОР ДИРЕКТОР УРБАНИСТА ДИРЕКТОРКА: <b>ЉИЉАНА ПЛИШИЋ ЈЕВЂОВИЋ</b> ЛИЦЕНЦА 200 0187 03
	ДИРЕКТОР ДИРЕКТОРКА: <b>ГОРАН ПАТИЋ</b> ДИРЕКТОРКА: <b>ЉИЉАНА ПЛИШИЋ ЈЕВЂОВИЋ</b>
ОБРАДА	ДАТУМ ДЕЦЕМБАР, 2016
	РАЗМЕРА P 1:800
	ЛИСТ БРОЈ <b>7.2</b>