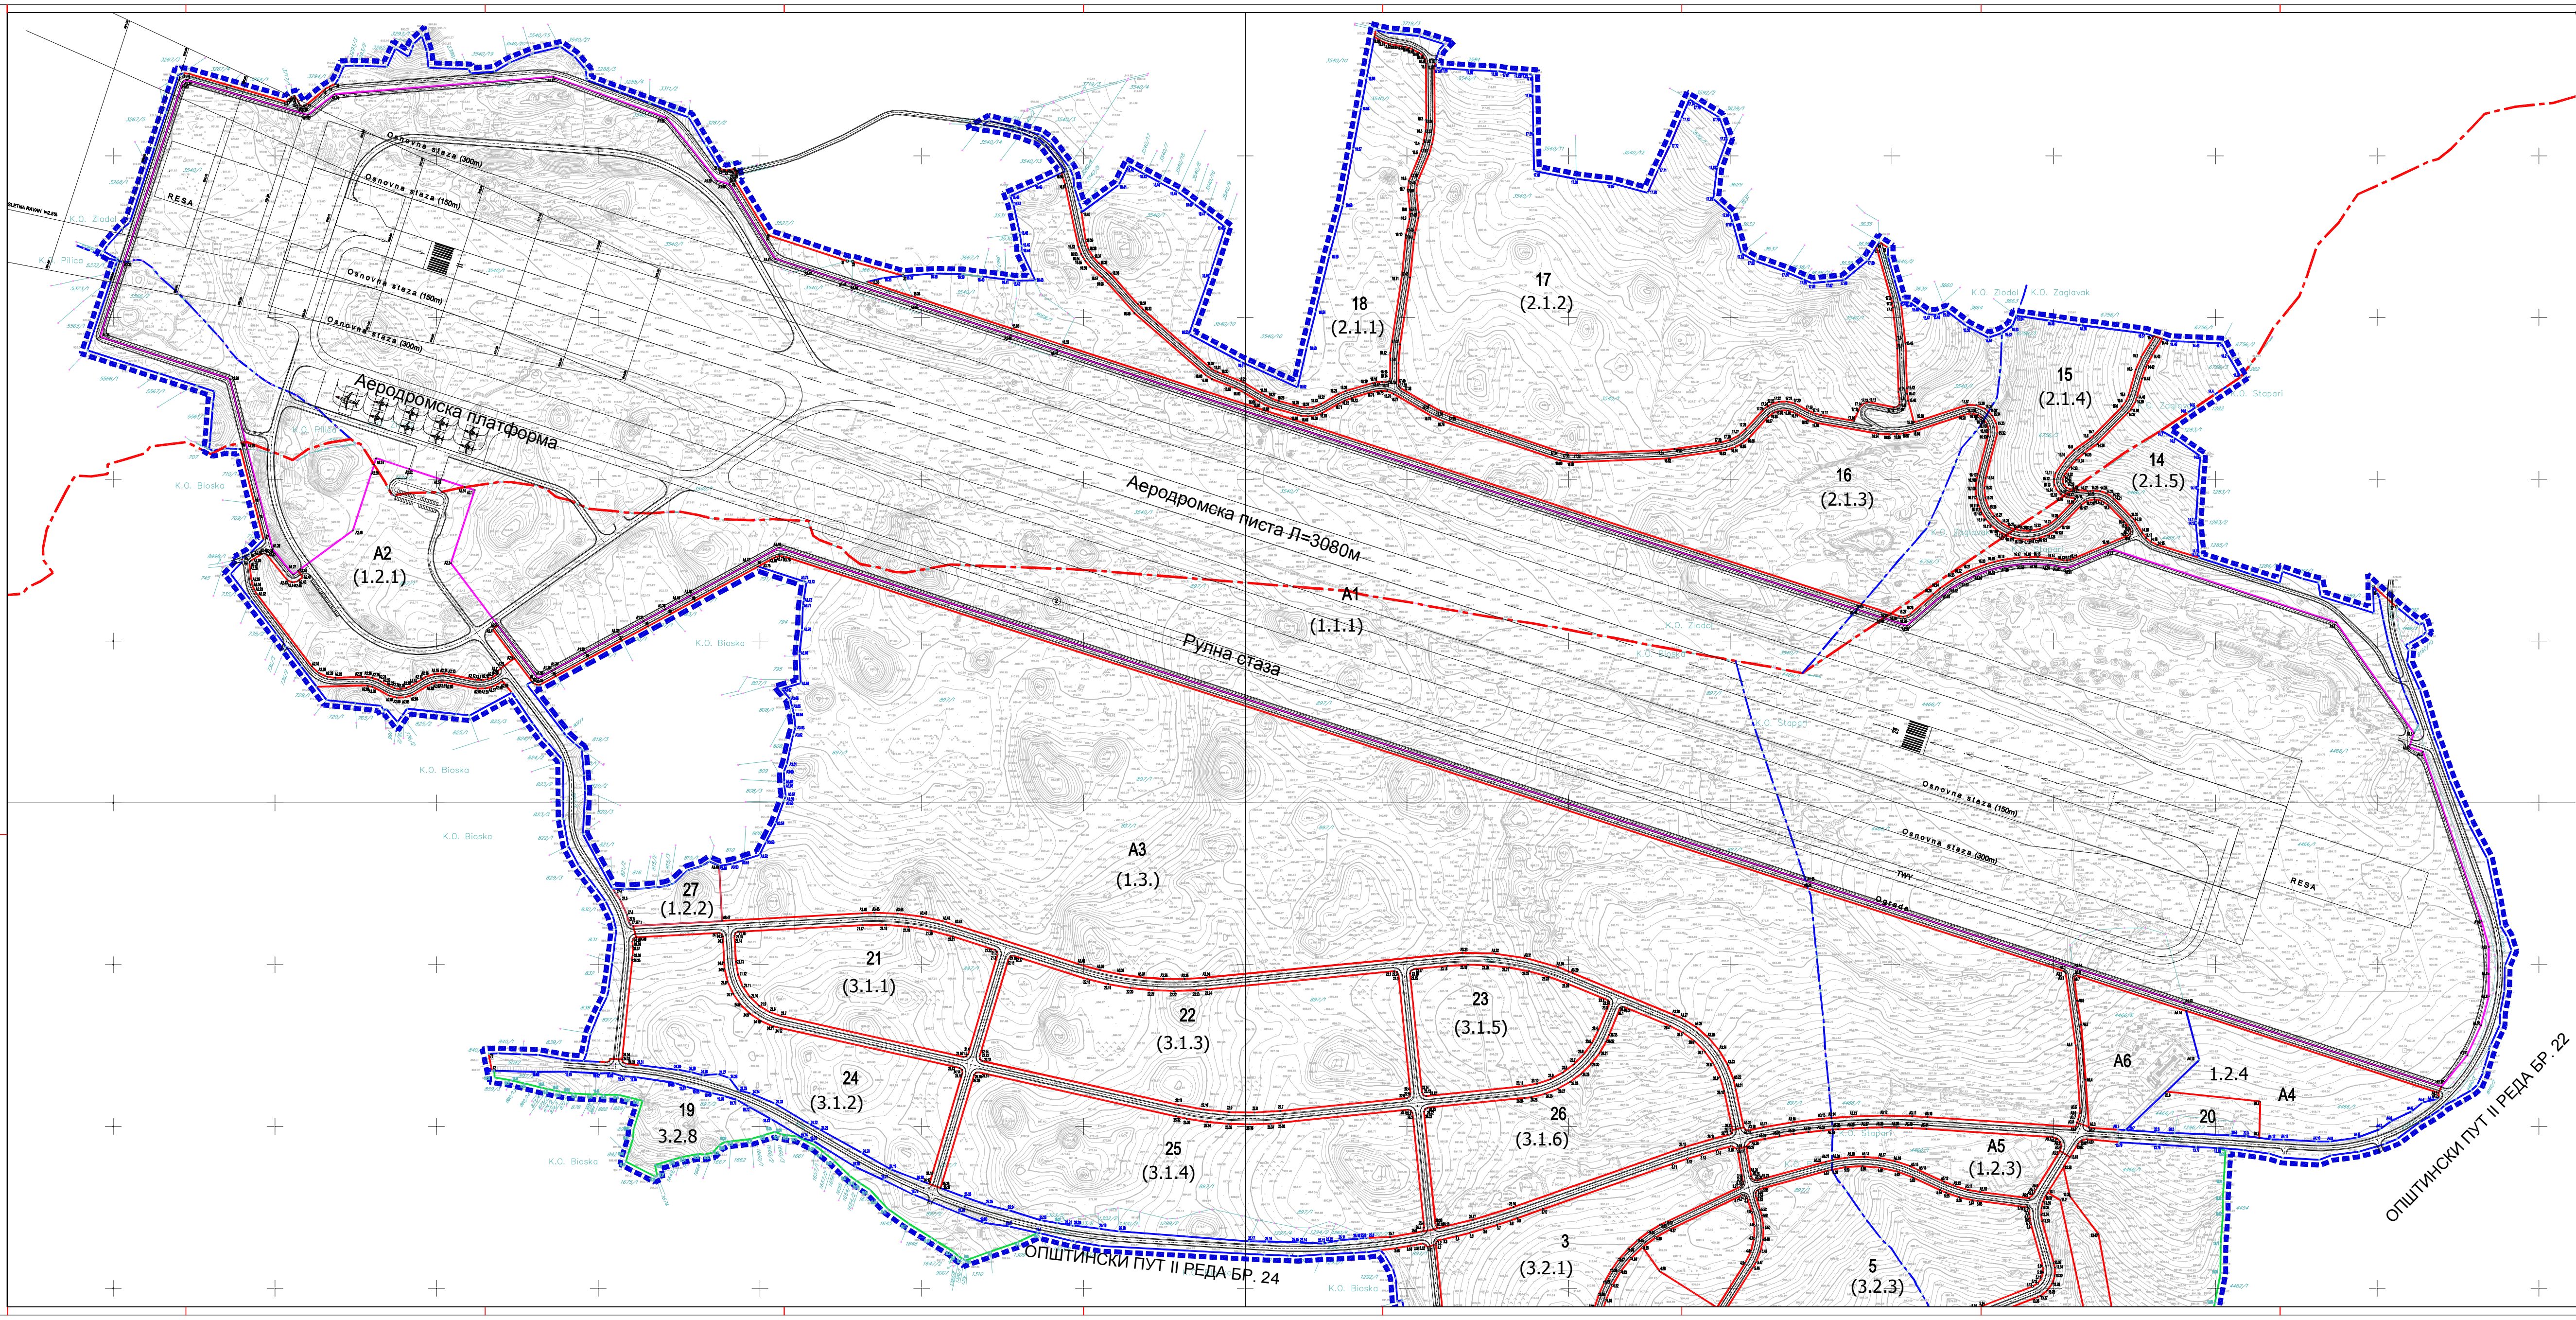

ЈАВНО ПРЕДУЗЕЋЕ ДИРЕКЦИЈА ЗА ИЗГРАДЊУ УЖИЦЕ

ПЛАН ГЕНЕРАЛНЕ РЕГУЛАЦИЈЕ "АЕРОДРОМ ПОНИКВЕ"

ЛЕГЕНДА

- ГРАНИЦА ПЛАНА
- ГРАНИЦА ГРАДА УЖИЦА И ОПШТИНЕ БАЈИНА БАШТА
- ГРАНИЦЕ КАТАСТАРСКИХ ОПШТИНА
- ИМЕ К.О. — НАЗИВ КАТАСТАРСКЕ ОПШТИНЕ
- ГРАНИЦЕ КАТАСТАРСКИХ ПАРЦЕЛА
- БРОЈ КАТАСТАРСКЕ ПАРЦЕЛЕ

РЕГУЛАЦИЈА ПОВРШИНА ЈАВНЕ НАМЕНЕ

- РЕГУЛАЦИОНА ЛИНИЈА
- АНАЛИТ. ГЕОДЕТСКА ТАЧКА РЕГУЛАЦИОНЕ ЛИНИЈЕ
- РЕГ. ЛИН. СЕ ПОКАЛАПА СА ГРАНИЦОМ КАТ. ПАРЦЕЛЕ
- ТАЧКА РЕГ. ЛИН. СЕ ПОКАЛАПА СА ТАЧКОМ КАТ. ПАРЦЕЛЕ
- ТАЧКА РЕГ. ЛИН. СЕ ПОКАЛАПА СА ТАЧКОМ ГРАНИЦЕ ПЛАНА
- ОГРАДА - AIRSIDE
- АНАЛИТ. ГЕОДЕТСКА ТАЧКА ОГРАДЕ - AIRSIDE
- ГРАНИЦА БЛОКА
- АНАЛИТ. ГЕОДЕТСКА ТАЧКА ГРАНИЦЕ БЛОКА
- 22 (3.1.3) — БРОЈ БЛОКА (БРОЈ УРБАНИСТИЧКОГ БЛОКА)

ГРАД УЖИЦЕ

Назив урбанистичког плана

ПЛАН ГЕНЕРАЛНЕ РЕГУЛАЦИЈЕ "АЕРОДРОМ ПОНИКВЕ"

Назив графичког прилога

УРБАНИСТИЧКА РЕГУЛАЦИЈА

Број графичког прилога: 6.1	Размера: 1 : 2 500

0 50 100 150 200 250 300

Правно лице које је израдило план

јавно предузеће „ДИРЕКЦИЈА ЗА ИЗГРАДЊУ " са п.о. - УЖИЦЕ
Вуколе Дабића 1-3 .. 31 000 Ужице .. tel.: (031) 517-919; 516-893; 521-328; 519-141
web: http://www.direkcijaue.rs .. e-mail: office@direkcijaue.rs; факс: 031 516-896

Печат правног лица које је израдило план	Одговорни урбаниста
.... Директор НИКОЛА МАКСИМОВИЋ, дипл.инж.маш.	.... НЕВЕНКА ПЕТРОВИЋ, дипл.инж.арх. лиценца бр. 200 0047 03

Стручни тим

ВЕСНА ЈОВАНЕТИЋ, дипл.геогр.
ГОРАН ПАПИЋ, дипл.инж.грађ.
МЛАДЕН НИКОЛИЋ, дипл.инж.грађ.
ЈАГОДА БАКИЋ, дипл.инж.арх.
ДРАГОЉУБ ТРГОВЧЕВИЋ, дипл.инж.вазд.саобр.

Сарадници

ЕВИЦА РАЈИЋ, дипл.еколог

ГРАД УЖИЦЕ СКУПШТИНА ГРАДА I број 350-29/15 од 11.06.2015.г.	Председник Скупштине ....
ОПШТИНА Б.БАШТА СКУПШТИНА ОПШТИНЕ 01 број 06-20/15 од 29.06.2015.г.	Председник Скупштине ....