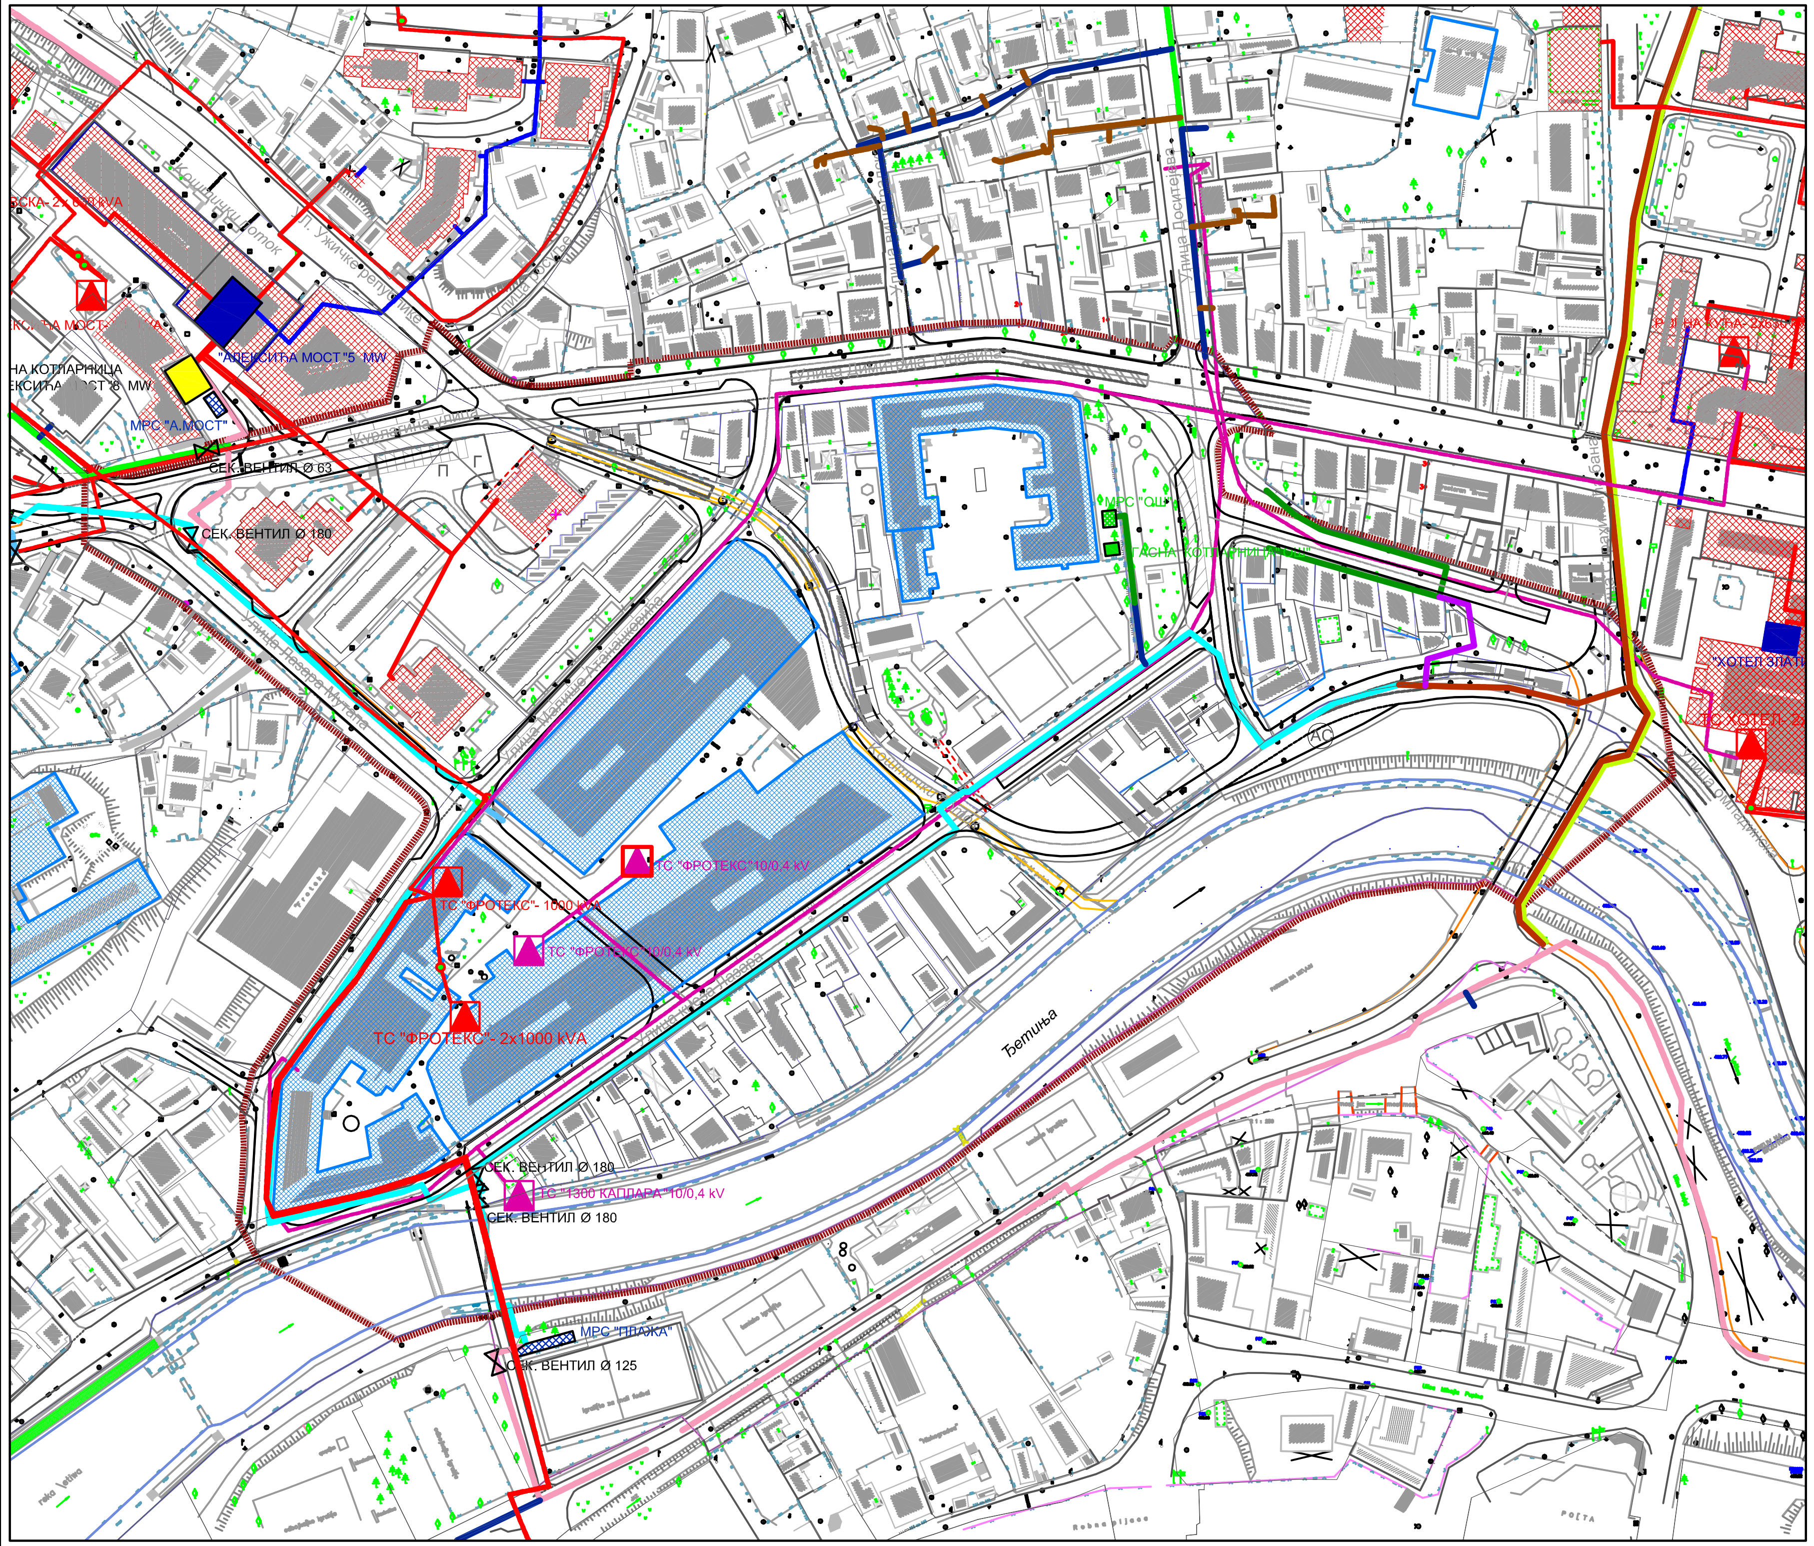


Јавно предузеће ДИРЕКЦИЈА ЗА ИЗГРАДЊУ УЖИЦЕ

ПЛАН ДЕТАЉНЕ РЕГУЛАЦИЈЕ ДЕЛА ОМЛАДИНСКЕ УЛИЦЕ У УЖИЦУ

ГРАД УЖИЦЕ

# ПЛАН ДЕТАЉНЕ РЕГУЛАЦИЈЕ ДЕЛА ОМЛАДИНСКЕ УЛИЦЕ У УЖИЦУ

НАЦРТ ПЛАНА

0 50 100 m

ГРАФИЧКИ ПРИКАЗ

## ЕНЕРГЕТСКА ИНФРАСТРУКТУРА

| | | |
|---|---|---|
| НАРУЧИЛАЦ ИЗРАДЕ ПЛАНА | ГРАДСКА УПРАВА ЗА УРБАНИЗАМ, ИЗГРАДЊУ И ИМОВИНСКО- ПРАВНЕ ПОСЛОВЕ | |
| НОСИЛАЦ ИЗРАДЕ ПЛАНА | ЈП "ДИРЕКЦИЈА ЗА ИЗГРАДЊУ" - УЖИЦЕ | |
| ОДГОВОРНИ УРБАНИСТА | АНА МИЛИВОЈЕВИЋ, дипл. инж. арх. ........................................ | БР.ЛИЦЕНЦЕ 211 53 09 |
| ВД. ДИРЕКТОР | НИКОЛА МАКСИМОВИЋ, дипл. инж. маш. ........................................ | |
| БРОЈ КАРТЕ 12 | ДАТУМ ЈУН 2013. | РАЗМЕРА 1 : 500 |