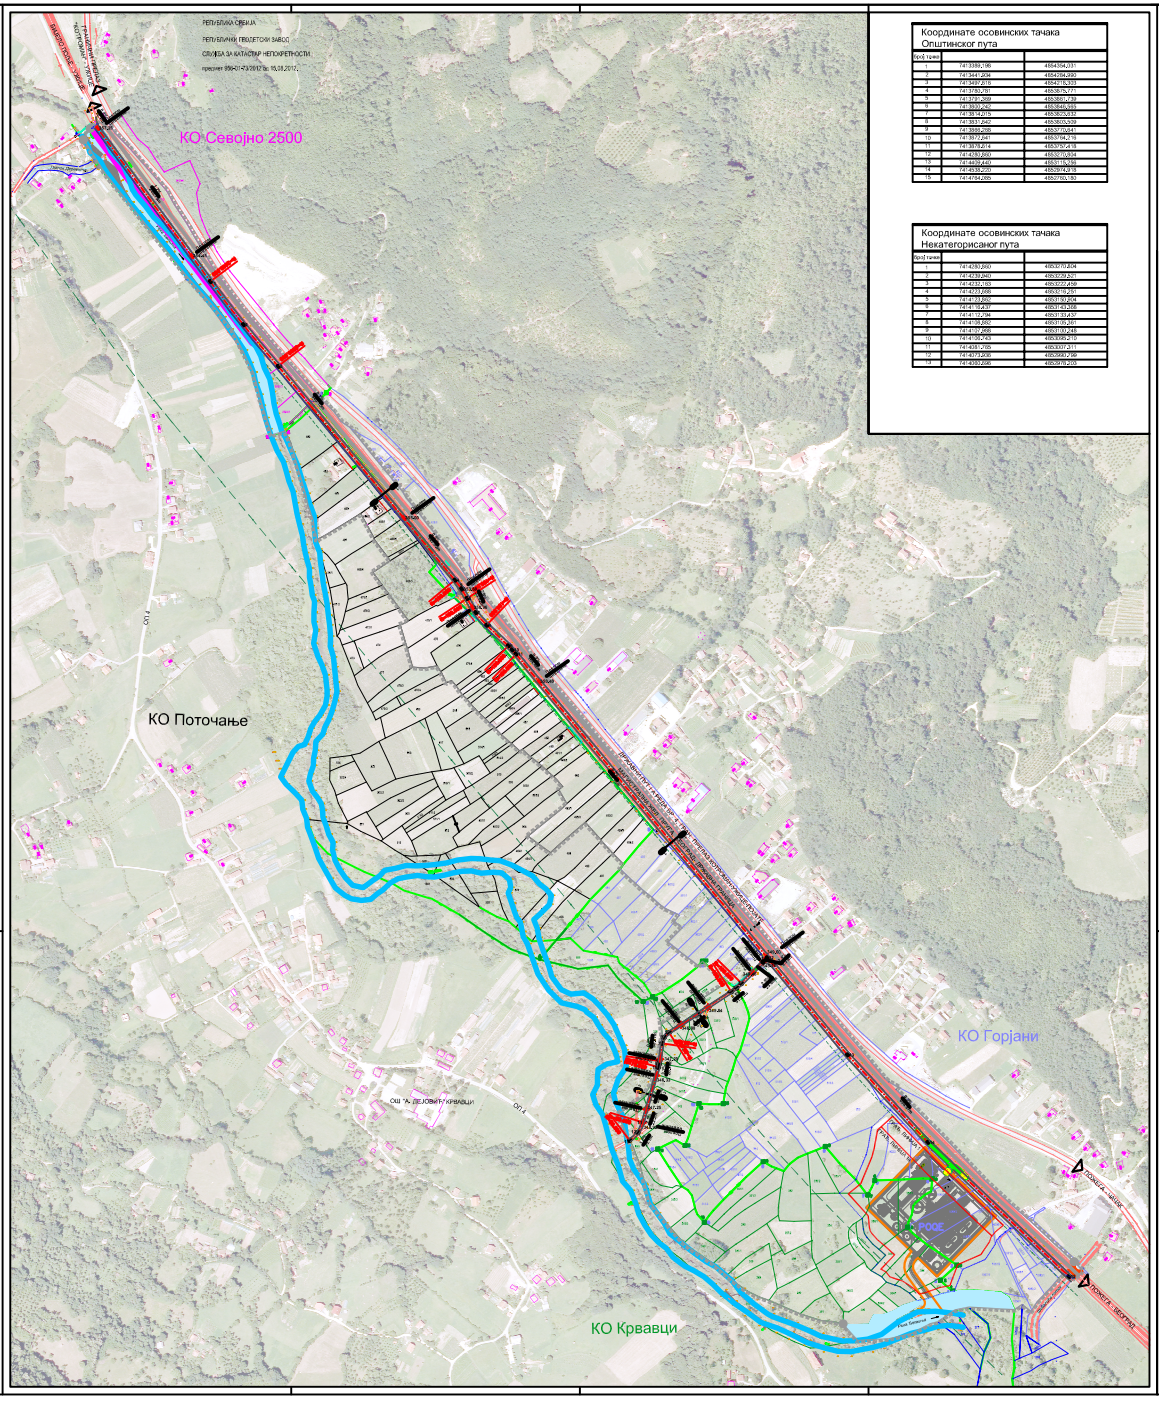

Координате осовинских тачака Општинског пута

Број тачке		
1	7413399,196	4854394,031
2	7413441,206	4854394,260
3	7413497,218	4854418,533
4	7413782,781	4853875,771
5	7413892,269	4853860,139
6	7413932,200	4853845,533
7	7413974,215	4853825,532
8	7413931,240	4853805,539
9	7413895,288	4853787,041
10	7413872,041	4853784,218
11	7413870,214	4853797,418
12	7414382,260	4853870,804
13	7414428,440	4853913,736
14	7414439,220	4853914,313
15	7414764,085	4853780,180

Координате осовинских тачака Некатегорисаног пута

Број тачке		
1	7414382,260	4853870,804
2	7414739,560	4853729,321
3	7414232,743	4853722,458
4	7414723,696	4853716,261
5	7414733,892	4853710,204
6	7414118,437	4853143,668
7	7414112,756	4853118,437
8	7414108,892	4853109,261
9	7414107,466	4853103,241
10	7414106,743	4853099,210
11	7414081,765	4853007,311
12	7414079,636	4853002,799
13	7414080,696	4852978,205

ДИРЕКЦИЈА ЗА ИЗГРАДЊУ УЖИЦЕ

ЈЛГР: "ЦЕНТРАЛНО ПОСТРОЈЕЊЕ ЗА ПРЕЧИШЋАВАЊЕ ОТПАДНИХ ВОДА" У ГОРЈАНИМА

ЛЕГЕНДА

- ГРАНИЦА ПЛАНА
- ГРАНИЦА КАТАСТАРСКЕ ОПШТИНЕ
- ГРАНИЦА КАТ. ПАРЦЕЛА КО СЕВОЈНО
- ГРАНИЦА КАТ. ПАРЦЕЛА КО ПОТПЕЋЕ
- ГРАНИЦА КАТ. ПАРЦЕЛА КО ГОРЈАНИ
- ГРАНИЦА КАТ. ПАРЦЕЛА КО КРВАВЦИ
- ФАКТИЧКО СТАЊЕ
- ПОСТОЈЕЋИ ОБЈЕКТИ

ЗАШТИТА ЖЕЛЕЗНИЧКЕ ИНФРАСТРУКТУРЕ

- ЗАШТИТНИ ГРУЖНИ ПОЈАС (200 m)
- ЗОНА ЗАБРАЊЕНЕ ГРАДЊЕ ОБЈЕКАТА УНУТАР ЗАШТИТНОГ "ГРУЖНОГ" ПОЈАСА (25m)

ВОДНО ЗЕМЉИШТЕ

- ВОДОТОК РЕКЕ ЋЕТИЊЕ ПО КАТАСТАРСКОМ СТАЊУ
- ВОДОТОК РЕКЕ ЋЕТИЊЕ ПО ФАКТИЧКОМ СТАЊУ
- ПОТОЦИ
- ОБАЛОУТВРДА

РЕГУЛАЦИЈА И НИВЕЛАЦИЈА ЈАВНИХ ПОВРШИНА

- РЕГУЛАЦИОНЕ ЛИНИЈЕ
- ВИСИНСКЕ КОТЕ
- АНАЛИТИЧКО-ГЕОДЕТСКЕ ТАЧКЕ ОСОВИНА САОБРАЋАЈНИЦА
- РАДИЈУС КРИВИНЕ
- ГРАЂЕВИНСКЕ ЛИНИЈЕ

САОБРАЋАЈНА ИНФРАСТРУКТУРА

- ОПШТИНСКИ ПУТ
- НЕКАТЕГОРИСАНИ ПУТ
- МАГИСТРАЛНА ЖЕЛЕЗНИЧКА ПРУГА (ВОДГРАЂЕВИНСКА ГРАНИЦА)
- ЖЕЛЕЗНИЧКИ ПОДВОЗЊАК

ПОПРЕЧНИ ПРОФИЛ 1-1

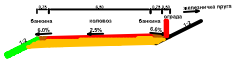

ПОПРЕЧНИ ПРОФИЛ 2-2

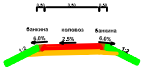

ГРАД УЖИЦЕ

ПЛАН ГЕНЕРАЛНЕ РЕГУЛАЦИЈЕ "ЦЕНТРАЛНО ПОСТРОЈЕЊЕ ЗА ПРЕЧИШЋАВАЊЕ ОТПАДНИХ ВОДА " У ГОРЈАНИМА, ГРАД УЖИЦЕ

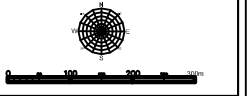

ГРАФИЧКИ ПРИЛОГ

САОБРАЋАЈНО РЕШЕЊЕ - АНАЛИТИЧКО-ГЕОДЕТСКИ ЕЛЕМЕНТИ И НИВЕЛАЦИЈА -

НОСИЛАЦ ПЛАНА	ГРАД УЖИЦЕ
НОСИЛАЦ ПОСЛОВА	ГРАДСКА УПРАВА ЗА УРБАНИЗАМ, ИЗГРАДЊУ И ИМОВИНСКО - ПРАВНЕ ПОСЛОВЕ
ОДГОВОРНИ	"ЈЛГ"ДИРЕКЦИЈА ЗА ИЗГРАДЊУ" УЖИЦЕ ВД. ДИРЕКТОР-а НИКОЛА МАКСИМОВИЋ, дипл.инж.маш.
ЦЕО ОБЕЗБЕДИО УРБАНИСТА	МИЛА АРСОВИЋ, дипл. пр. планер — БР. ЛИЦЕНЦЕ 201 0850 05
БР. ЛИСТА: 4	ДАТУМ: СЕПТЕМБАР 2013. година — РАЗМЕРА: 1 : 2 500