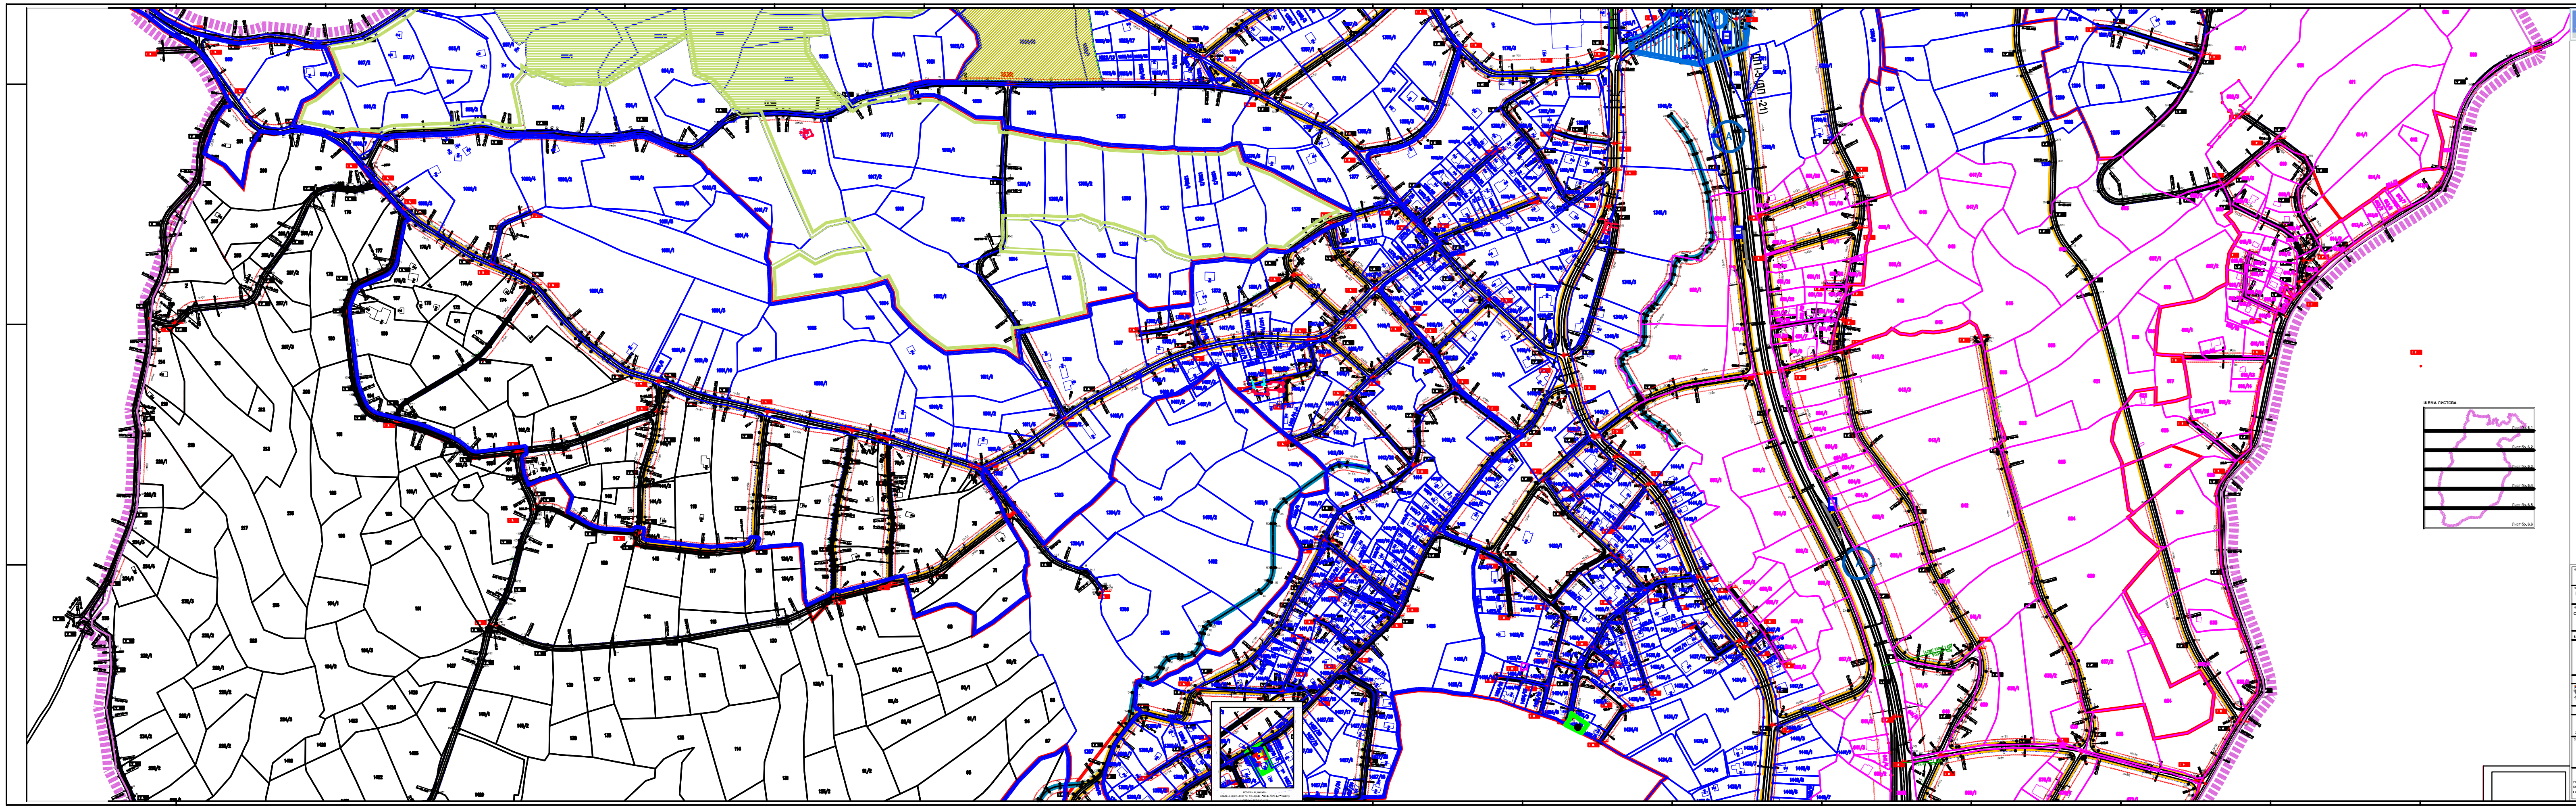

Јавно предузеће ДИРЕКЦИЈА ЗА ИЗГРАДЊУ
УЖИЦЕ
ПГР "БЕЛА ЗЕМЉА" - измена и допуна плана

Л Е Г Е Н Д А

ГРАНИЦЕ

- Граница Плана генералне регулације
- Граница катастарске општине
- Граница грађевинског подручја
- Регулациона линија
- Грађевинска линија
- Детаљне тачке које дефинишу регулациону линију
- Детаљне тачке које дефинишу нову регулациону линију
- Осовина саобраћајнице
- Ивица коловоза
- Осовинска тачка
- Темена тачка
- Нивелациони елементи
- Стационажа по референтном систему
- Стационажа по интерном систему
- Паркинг
- Бициклистичка стаза
- Постојећа пруга
- Тунел
- Регулисано корито реке Ђетиње
- Регулисана корита потока
- Аутобуско стајалиште

Обавезна израда Планова детаљне регулације :

① План детаљне регулације за петљу "Сурдук"
② План детаљне регулације за петљу "Попова вода"

Напомена: Стационаже на државном путу I реда (М-21) су одређене на основу Референтног система за магистралну и регионалну путну мрежу, с тим да између чворова 0040 "Ужице" (km 221+171) и 0234 "Бела Земља" (km 229+706), референтни систем прати "стару трасу" овог магистралног путног правца. Из тог разлога, на месту раздвајања старе и нове трасе државног пута I реда, у овом плану, уведен је интерни систем обележавања стационажа, ради позиционирања постојећих и планираних прикључака на предметни пут.

Наручилац израде плана

ГРАД УЖИЦЕ

Назив урбанистичког плана

ИЗМЕНА И ДОПУНА ПЛАНА ГЕНЕРАЛНЕ РЕГУЛАЦИЈЕ
"БЕЛА ЗЕМЉА"

Назив графичког прилога

САОБРАЋАЈНО РЕШЕЊЕ СА РЕГУЛАЦИОНИМ ЛИНИЈАМА УЛИЦА И ПОВРШИНА ЈАВНЕ НАМЕНЕ, НИВЕЛАЦИОНИ ПЛАН И УРБАНИСТИЧКА РЕГУЛАЦИЈА СА ГРАЂЕВИНСКИМ ЛИНИЈАМА

Број графичког прилога: 6.4

Размера: 1 : 1 000

0 100 200 300 400 500

Носилац израде Плана

ГРАД УЖИЦЕ
ГРАДСКА УПРАВА ЗА УРБАНИЗАМ, ИЗГРАДЊУ И ИМОВИНСКО-ПРАВНЕ ПОСЛОВЕ

Правно лице које је израдило план

јавно предузеће
„ДИРЕКЦИЈА ЗА ИЗГРАДЊУ“ са п.о. - УЖИЦЕ
Вуколе Дабића 1-3., 31 000 Ужице., tel.: (031) 517-919; 516-893; 521-328; 519-141
web: http://www.direkcijaue.rs , e-mail: office@direkcijaue.rs; факс: 031 518-896

Одговорни урбаниста

НЕВЕНКА ПЕТРОВИЋ, дипл.инж.арх.
лиценца бр. 200 0047 03

Печат правног лица које је израдило план

Директор
НИКОЛА МАКСИМОВИЋ, дипл.инж.маш.

ГРАДА УЖИЦА
СКУПШТИНА ГРАДА
I број 350-51/16 од 31.08.2016.г.

Председник Скупштине

БРАНИСЛАВ МИТРОВИЋ, проф.информатике