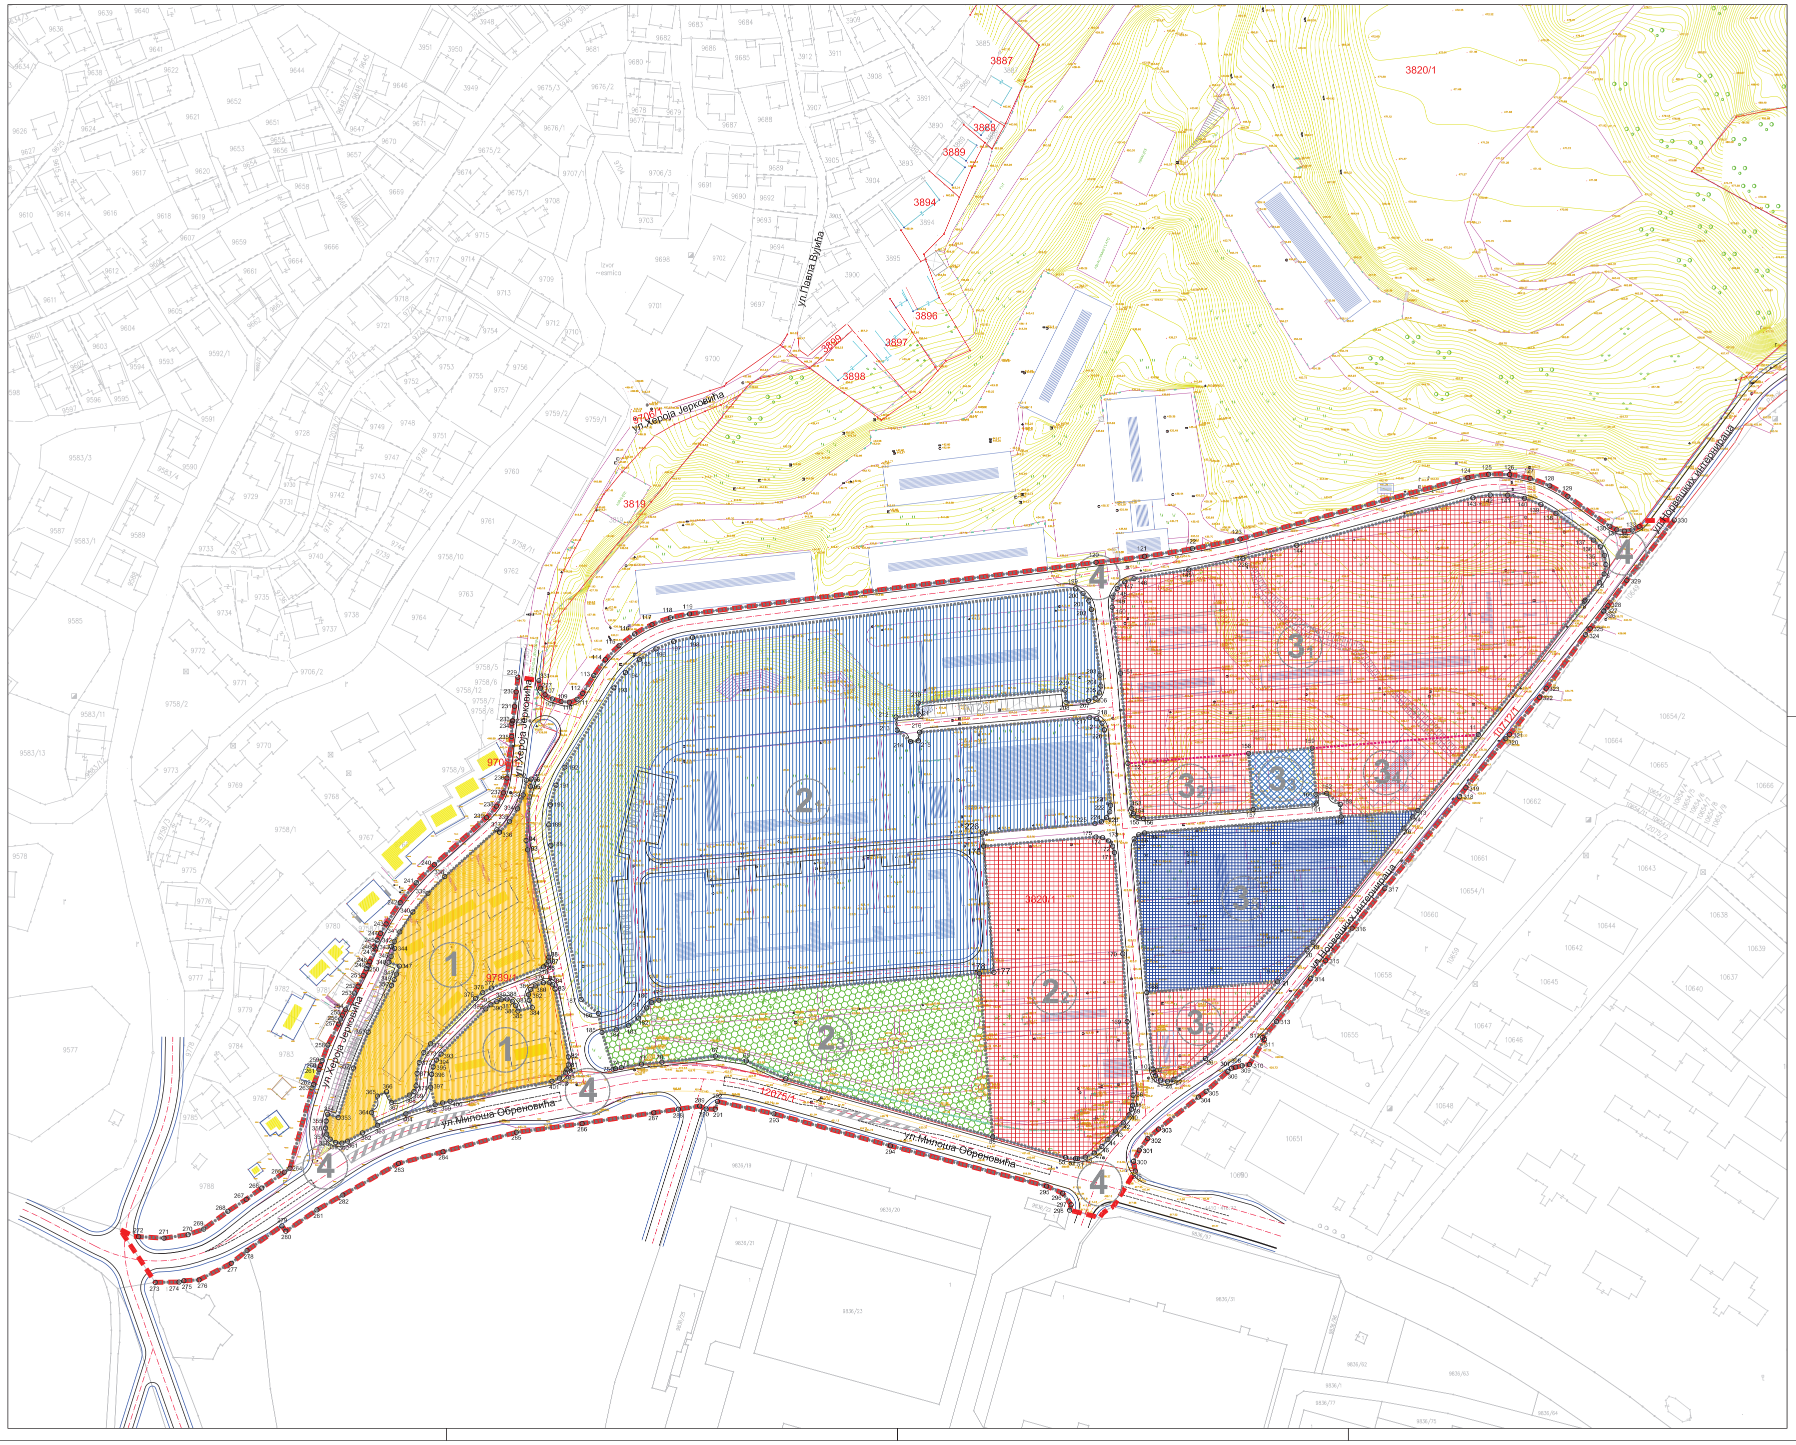

јавно предузеће ДИРЕКЦИЈА ЗА ИЗГРАДЊУ УЖИЦЕ

ПЛАН ДЕТАЉНЕ РЕГУЛАЦИЈЕ "КАСАРНА IV ПУК" У КРЧАГОВУ

КООРДИНАТЕ ПРЕЛОМНИХ ТАЧАКА ПОВРШИНА ЗА ЈАВНЕ И ОСТАЛЕ НАМЕНЕ

КООРДИНАТЕ ПРЕЛОМНИХ ТАЧАКА ПОВРШИНА ЗА ЈАВНЕ НАМЕНЕ

2.1

176	7408384.40	4857169.34
177	7408388.64	4857117.58
178	7408382.66	4857117.09
179	7408251.19	4857106.14
180	7408248.25	4857105.16
181	7408246.11	4857102.93
182	7408242.87	4857098.83
183	7408238.62	4857095.80
184	7408233.69	4857094.08
185	7408227.86	4857092.93
186	7408226.33	4857100.78
187	7408219.27	4857106.53
188	7408206.82	4857169.74
189	7408205.98	4857178.02
190	7408206.70	4857186.32
191	7408208.95	4857194.33
192	7408212.65	4857201.79
193	7408232.72	4857234.22
194	7408237.47	4857240.55
195	7408243.27	4857245.95
196	7408249.93	4857250.24
197	7408257.25	4857253.27
198	7408264.99	4857254.96
199	7408421.99	4857274.91
200	7408425.21	4857272.98
201	7408427.56	4857270.00
202	7408428.68	4857266.38
203	7408432.11	4857239.37
204	7408432.47	4857234.96
205	7408431.96	4857232.17
206	7408430.13	4857230.01
207	7408427.46	4857229.04
208	7408418.20	4857228.30
209	7408417.77	4857233.28
210	7408357.50	4857228.10
211	7408357.93	4857223.12
212	7408348.48	4857222.31
213	7408348.93	4857216.91
214	7408354.46	4857212.23
215	7408357.65	4857212.58
216	7408358.15	4857216.07
217	7408427.99	4857222.11
218	7408430.80	4857221.61
219	7408432.98	4857219.77
220	7408433.94	4857217.08
221	7408436.48	4857186.16
222	7408436.17	4857183.44
223	7408434.84	4857181.06
224	7408432.70	4857179.36
225	7408430.08	4857178.61
226	7408383.95	4857174.82

2.3

178	7408382.66	4857117.09
179	7408251.19	4857106.14
180	7408248.25	4857105.16
181	7408246.11	4857102.93
182	7408242.87	4857098.83
183	7408238.62	4857095.80
184	7408233.69	4857094.08
185	7408227.86	4857092.93
75	7408232.36	4857077.86
74	7408233.40	4857078.06
73	7408235.74	4857078.52
71	7408244.05	4857079.88
70	7408252.42	4857080.69
67	7408274.32	4857083.23
65	7408287.05	4857081.25
63	7408303.26	4857073.93
58	7408388.15	4857050.08

3.3

157	7408495.03	4857184.45
158	7408493.15	4857207.37
159	7408519.16	4857209.51
160	7408520.71	4857190.65
161	7408521.04	4857186.59

3.5

13	7408562.57	4857183.98
14	7408560.44	4857181.31
16	7408556.79	4857176.73
19	7408519.50	4857129.85
20	7408517.04	4857126.77
21	7408505.02	4857113.71
168	7408451.34	4857109.30
167	7408446.14	4857172.37
166	7408448.04	4857174.04
165	7408450.46	4857174.77
164	7408531.12	4857181.40

4

363	7408135.77	4857054.83
364	7408133.28	4857060.07
365	7408135.70	4857066.84
366	7408139.48	4857068.63
367	7408141.58	4857064.19
368	7408148.79	4857067.22
369	7408150.69	4857068.73
370	7408151.54	4857071.00
371	7408151.97	4857076.21
372	7408152.87	4857080.65
373	7408154.77	4857084.76
374	7408157.57	4857088.32
375	7408175.92	4857106.81
376	7408178.95	4857109.30
377	7408182.43	4857111.14
378	7408203.87	4857119.85
86	7408205.16	4857120.75
87	7408205.94	4857122.17
88	7408205.99	4857123.77
93	7408197.31	4857167.86
94	7408196.69	4857171.70
95	7408198.50	4857193.69
96	7408198.76	4857196.86
332	7408196.80	4857196.32
333	7408195.53	4857190.35
334	7408193.23	4857184.70
335	7408189.94	4857179.56
336	7408185.80	4857175.08
337	7408184.73	4857176.14
338	7408163.36	4857156.89
339	7408156.43	4857149.96
340	7408150.25	4857142.36
341	7408144.88	4857134.15
342	7408142.61	4857130.26
343	7408141.47	4857128.14
344	7408142.77	4857127.39
345	7408141.32	4857124.07
346	7408140.44	4857121.74
347	7408144.75	4857120.11
348	7408143.52	4857116.86
349	7408142.58	4857114.54
350	7408141.52	4857112.28

4

351	7408131.89	4857093.00
352	7408125.90	4857078.36
353	7408119.62	4857058.02
354	7408115.25	4857059.36
355	7408114.68	4857056.56
356	7408114.43	4857053.71
357	7408114.88	4857051.20
358	7408116.34	4857049.11
359	7408118.53	4857047.81
360	7408121.07	4857047.54
361	7408123.49	4857048.35
362	7408129.55	4857051.74
363	7408135.77	4857054.83
404	7408147.38	4857059.58
398	7408159.38	4857063.26
399	7408162.41	4857064.00
400	7408165.47	4857064.68
401	7408207.34	4857072.93
402	7408210.41	4857074.19
403	7408212.76	4857076.53
80	7408213.40	4857077.67
81	7408214.03	4857079.59
82	7408214.04	4857082.91
83	7408208.55	4857110.77
84	7408207.60	4857112.56
85	7408206.20	4857113.35
379	7408203.80	4857113.34
380	7408200.47	4857111.99
381	7408198.61	4857110.58
382	7408197.71	4857108.44
383	7408197.99	4857106.13
384	7408199.22	4857103.11
385	7408193.31	4857101.71
386	7408192.44	4857103.87
387	7408191.03	4857105.73
388	7408188.88	4857106.64
389	7408186.57	4857106.35
390	7408184.68	4857105.58
391	7408182.28	4857104.31
392	7408180.18	4857102.58
393	7408161.82	4857084.09
394	7408159.89	4857081.63
395	7408158.58	4857078.78
396	7408157.95	4857075.71
397	7408157.52	4857070.49
398	7408159.38	4857063.26

36	7408445.74	4857067.15
38	7408445.49	4857063.04
39	7408445.06	4857061.42
40	7408444.09	4857059.16
42	7408441.66	4857055.83
43	7408438.47	4857052.47
44	7408435.38	4857049.02
46	7408432.90	4857046.15
47	7408429.81	4857043.47
49	7408426.11	4857041.76
51	7408422.97	4857041.19
52	7408422.07	4857041.15
55	7408418.02	4857041.69
58	7408388.15	4857050.08
63	7408303.26	4857073.93
65	7408287.05	4857081.25
67	7408274.32	4857083.23
70	7408252.42	4857080.69
71	7408244.05	4857079.88
73	7408235.74	4857078.52
74	7408233.40	4857078.06
75	7408232.36	4857077.86
185	7408227.86	4857092.93
186	7408226.33	4857100.78
187	7408219.27	4857106.53
188	7408206.82	4857169.74
189	7408205.98	4857178.02
190	7408206.70	4857186.32
191	7408208.95	4857194.33
192	7408212.65	4857201.79
193	7408232.72	4857234.22
194	7408237.47	4857240.55
195	7408243.27	4857245.95
196	7408249.93	4857250.24
197	7408257.25	4857253.27
198	7408264.99	4857254.96
199	7408421.99	4857274.91
200	7408425.21	4857272.98
201	7408427.56	4857270.00
202	7408428.68	4857266.38
203	7408432.11	4857239.37
204	7408432.47	4857234.96
205	7408431.96	4857232.17
206	7408430.13	4857230.01
207	7408427.46	4857229.04
208	7408418.20	4857228.30
209	7408417.77	4857233.28
210	7408357.50	4857228.10
211	7408357.93	4857223.12
212	7408348.48	4857222.31
213	7408348.93	4857216.91
214	7408354.46	4857212.23
215	7408357.65	4857212.58
216	7408358.15	4857216.07
217	7408427.99	4857222.11
218	7408430.80	4857221.61
219	7408432.98	4857219.77
220	7408433.94	4857217.08
221	7408436.48	4857186.16
222	7408436.17	4857183.44
223	7408434.84	4857181.06
224	7408432.70	4857179.36
225	7408430.08	4857178.61
226	7408383.95	4857174.82
176	7408384.40	4857169.34
175	7408430.52	4857173.13
174	7408433.24	4857172.82
173	7408435.63	4857171.49
172	7408437.32	4857169.35
171	7408438.07	4857166.73
170	7408441.49	4857125.12
169	7408443.27	4857097.35

5	7408638.97	4857281.02
134	7408639.68	4857284.81
135	7408639.14	4857288.66
136	7408637.40	4857292.13
137	7408634.65	4857294.86
138	7408619.18	4857305.89
139	7408613.03	4857309.50
140	7408606.35	4857311.99
141	7408599.34	4857313.31
142	7408592.21	4857313.39
143	7408585.18	4857312.25
144	7408512.87	4857292.76
228	7408490.79	4857287.28
145	7408468.52	4857282.71
146	7408446.07	4857279.06
147	7408442.30	4857277.76
148	7408439.23	4857275.07
149	7408437.41	4857271.41
150	7408437.13	4857267.34
151	7408440.57	4857240.27
152	7408443.60	4857203.30
153	7408445.11	4857184.86
154	7408445.90	4857182.67
155	7408447.68	4857181.16
156	7408449.97	4857180.75
157	7408495.03	4857184.45
161	7408521.04	4857186.59
160	7408520.71	4857190.65
162	7408525.15	4857191.02
163	7408530.71	4857186.44
164	7408531.12	4857181.40
165	7408450.46	4857174.77
166	7408448.04	4857174.04
167	7408446.14	4857172.37

4

168	7408451.34	4857109.30
100	7408453.90	4857077.88
32	7408454.24	4857076.48
30	7408454.88	4857075.24
29	7408457.00	4857073.40
28	7408459.76	4857072.85
27	7408462.43	4857073.74
26	7408475.42	4857082.23
21	7408505.02	4857113.71
20	7408517.04	4857126.77
19	7408519.50	4857129.85
16	7408556.79	4857176.73
14	7408560.44	4857181.31
13	7408562.57	4857183.98
11	7408587.34	4857215.11
8	7408630.79	4857269.72
7	7408631.20	4857270.27
6	7408637.06	4857277.61

229	7408193.32	4857238.63
230	7408192.65	4857232.67
231	7408191.97	4857226.71
232	7408191.29	4857220.75
233	7408191.02	4857220.78
234	7408190.86	4857219.68
235	7408190.81	4857214.36
236	7408188.85	4857197.27
237	7408188.73	4857190.33
238	7408184.53	4857185.71
239	7408180.44	4857181.03
240	7408159.01	4857161.72
241	7408151.61	4857154.32
242	7408145.00	4857146.19
243	7408139.27	4857137.43
244	7408137.00	4857133.53
245	7408135.53	4857130.80
246	7408134.27	4857127.99
247	7408135.06	4857127.22
248	7408132.56	4857121.97
249	7408131.83	4857120.43
250	7408131.19	4857119.09
251	7408129.87	4857116.31
252	7408127.75	4857111.85
253	7408126.23	4857109.05
254	7408122.59	4857102.32
255	7408121.37	4857100.06
256	7408120.57	4857098.38
257	7408119.79	4857096.37
258	7408115.35	4857087.72
259	7408113.06	4857081.36
260	7408112.31	4857079.29
261	7408111.71	4857077.64
262	7408109.54	4857071.64
263	7408108.88	4857070.27
264	7408099.82	4857037.21
265	7408097.51	4857035.58
266	7408088.23	4857029.11
267	7408081.87	4857024.48
268	7408074.32	4857019.54
269	7408064.39	4857012.24
270	7408058.03	4857010.00
271	7408048.14	4857008.54
272	7408037.71	4857009.18

273	7408044.53	4856990.42
274	7408054.30	4856990.54
275	7408056.29	4856991.08
276	7408062.53	4856991.44
277	7408075.73	4856998.23
278	7408082.21	4857003.48
279	7408096.54	4857013.61
280	7408098.11	4857011.38
281	7408110.91	4857020.15
282	7408121.51	4857026.24
283	7408144.34	4857039.19
284	7408162.63	4857043.99
285	7408192.70	4857051.95
286	7408219.71	4857055.56
287	7408249.08	4857059.99
288	7408259.15	4857061.45
289	7408267.92	4857062.73
290	7408270.53	4857061.53
291	7408274.26	4857061.40
292	7408275.19	4857064.61
293	7408298.38	4857059.57
294	7408346.19	4857046.42
295	7408410.23	4857029.90
296	7408416.85	4857026.94
297	7408420.31	4857022.28
298	7408419.68	4857020.01

299	7408446.62	4857036.07
300	7408445.93	4857040.10
301	7408448.27	4857044.64
302	7408451.75	4857049.40
303	7408456.16	4857053.28
304	7408472.55	4857066.43
305	7408475.67	4857068.76
306	7408484.62	4857076.91
307	7408486.11	4857078.23
308	7408487.81	4857078.69
309	7408490.48	4857079.34
310	7408493.45	4857079.76
311	7408499.64	4857090.03
312	7408498.90	4857090.89
313	7408504.51	4857097.37
314	7408518.57	4857115.00
315	7408524.74	4857122.40
316	7408535.58	4857135.68
317	7408548.97	4857151.98
318	7408579.71	4857189.64
319	7408582.25	4857193.30
320	7408598.64	4857213.48
321	7408600.16	4857215.16
322	7408612.51	4857230.40
323	7408615.24	4857234.11
324	7408631.36	4857256.10
325	7408633.28	4857258.59
326	7408638.81	4857264.29
327	7408638.94	4857265.94
328	7408640.54	4857267.94
329	7408648.28	4857278.39
330	7408667.80	4857303.11

331	7408201.97	4857237.25
227	7408202.62	4857234.08
107	7408204.50	4857231.45
108	7408207.44	4857229.77
109	7408211.07	4857228.66
110	7408214.43	4857228.39
111	7408217.58	4857229.58
112	7408219.93	4857231.99
113	7408224.47	4857239.32
114	7408229.20	4857245.83
115	7408234.84	4857251.56
116	7408241.26	4857256.40
117	7408248.33	4857260.24
118	7408255.89	4857262.99
119	7408263.77	4857264.59
120	7408430.54	4857285.76
121	7408450.34	4857288.22
122	7408470.04	4857291.40
123	7408489.61	4857295.29
124	7408583.10	4857320.50
125	7408591.59	4857321.87
126	7408600.18	4857321.76
127	7408608.63	4857320.18
128	7408616.68	4857317.17
129	7408624.09	4857312.82
130	7408641.33	4857300.55
131	7408644.17	4857299.12
132	7408647.31	4857298.61
133	7408650.46	4857299.05
1	7408653.33	4857300.43

јавно предузеће ДИРЕКЦИЈА ЗА ИЗГРАДЊУ УЖИЦЕ

ПЛАН ДЕТАЉНЕ РЕГУЛАЦИЈЕ "КАСАРНА IV ПУК" У КРЧАГОВУ

КООРДИНАТЕ ПРЕЛОМНИХ ТАЧАКА ПОВРШИНА ЗА ЈАВНЕ И ОСТАЛЕ НАМЕНЕ

КООРДИНАТЕ ПРЕЛОМНИХ ТАЧАКА ПОВРШИНА ЗА ОСТАЛЕ НАМЕНЕ

1

363	7408135.77	4857054.83
364	7408133.28	4857060.07
365	7408135.70	4857066.84
366	7408139.48	4857068.63
367	7408141.58	4857064.19
368	7408148.79	4857067.22
369	7408150.69	4857068.73
370	7408151.54	4857071.00
371	7408151.97	4857076.21
372	7408152.87	4857080.65
373	7408154.77	4857084.76
374	7408157.57	4857088.32
375	7408175.92	4857106.81
376	7408178.95	4857109.30
377	7408182.43	4857111.14
378	7408203.87	4857119.85
86	7408205.16	4857120.75
87	7408205.94	4857122.17
88	7408205.99	4857123.77
93	7408197.31	4857167.86
94	7408196.69	4857171.70
95	7408198.50	4857193.69
96	7408198.76	4857196.86
332	7408196.80	4857196.32
333	7408195.53	4857190.35
334	7408193.23	4857184.70
335	7408189.94	4857179.56
336	7408185.80	4857175.08
337	7408184.73	4857176.14
338	7408163.36	4857156.89
339	7408156.43	4857149.96
340	7408150.25	4857142.36
341	7408144.88	4857134.15
342	7408142.61	4857130.26
343	7408141.47	4857128.14
344	7408142.77	4857127.39
345	7408141.32	4857124.07
346	7408140.44	4857121.74
347	7408144.75	4857120.11
348	7408143.52	4857116.86
349	7408142.58	4857114.54
350	7408141.52	4857112.28
351	7408131.89	4857093.00
352	7408125.90	4857078.36
353	7408119.62	4857058.02
354	7408115.25	4857059.36
355	7408114.68	4857056.56
356	7408114.43	4857053.71
357	7408114.88	4857051.20
358	7408116.34	4857049.11
359	7408118.53	4857047.81
360	7408121.07	4857047.54
361	7408123.49	4857048.35
362	7408129.55	4857051.74

398	7408159.38	4857063.26
399	7408162.41	4857064.00
400	7408165.47	4857064.68
401	7408207.34	4857072.93
402	7408210.41	4857074.19
403	7408212.76	4857076.53
80	7408213.40	4857077.67
81	7408214.03	4857079.59
82	7408214.04	4857082.91
83	7408208.55	4857110.77
84	7408207.60	4857112.56
85	7408206.20	4857113.35
379	7408203.80	4857113.34
380	7408200.47	4857111.99
381	7408198.61	4857110.58
382	7408197.71	4857108.44
383	7408197.99	4857106.13
384	7408199.22	4857103.11
385	7408193.31	4857101.71
386	7408192.44	4857103.87
387	7408191.03	4857105.73
388	7408188.88	4857106.64
389	7408186.57	4857106.35
390	7408184.68	4857105.58
391	7408182.28	4857104.31
392	7408180.18	4857102.58
393	7408161.82	4857084.09
394	7408159.89	4857081.63
395	7408158.58	4857078.78
396	7408157.95	4857075.71
397	7408157.52	4857070.49

2.2

169	7408443.27	4857097.35
170	7408441.49	4857125.12
171	7408438.07	4857166.73
172	7408437.32	4857169.35
173	7408435.63	4857171.49
174	7408433.24	4857172.82
175	7408430.52	4857173.13
176	7408384.40	4857169.34
177	7408388.64	4857117.58
178	7408382.66	4857117.09
58	7408388.15	4857050.08
55	7408418.02	4857041.69
52	7408422.07	4857041.15
51	7408422.97	4857041.19
49	7408426.11	4857041.76
47	7408429.81	4857043.47
46	7408432.90	4857046.15
44	7408435.38	4857049.02
43	7408438.47	4857052.47
42	7408441.66	4857055.83
40	7408444.09	4857059.16
39	7408445.06	4857061.42
38	7408445.49	4857063.04
36	7408445.74	4857067.15

3.1

5	7408638.97	4857281.02
6	7408637.06	4857277.61
7	7408631.20	4857270.27
8	7408630.79	4857269.72
11	7408587.34	4857215.11
159	7408519.16	4857209.51
158	7408493.15	4857207.37
152	7408443.60	4857203.30
151	7408440.57	4857240.27
150	7408437.13	4857267.34
149	7408437.41	4857271.41
148	7408439.23	4857275.07
147	7408442.30	4857277.76
146	7408446.07	4857279.06
145	7408468.52	4857282.71
228	7408490.79	4857287.28
144	7408512.87	4857292.76
143	7408585.18	4857312.25
142	7408592.21	4857313.39
141	7408599.34	4857313.31
140	7408606.35	4857311.99
139	7408613.03	4857309.50
138	7408619.18	4857305.89
137	7408634.65	4857294.86
136	7408637.40	4857292.13
135	7408639.14	4857288.66
134	7408639.68	4857284.81

3.2

152	7408443.60	4857203.30
153	7408445.11	4857184.86
154	7408445.90	4857182.67
155	7408447.68	4857181.16
156	7408449.97	4857180.75
157	7408495.03	4857184.45
158	7408493.15	4857207.37

3.4

159	7408519.16	4857209.51
160	7408520.71	4857190.65
162	7408525.15	4857191.02
163	7408530.71	4857186.44
164	7408531.12	4857181.40
13	7408562.57	4857183.98
11	7408587.34	4857215.11

3.6

21	7408505.02	4857113.71
26	7408475.42	4857082.23
27	7408462.43	4857073.74
28	7408459.76	4857072.85
29	7408457.00	4857073.40
30	7408454.88	4857075.24
32	7408454.24	4857076.48
100	7408453.90	4857077.88
168	7408451.34	4857109.30

јавно предузеће ДИРЕКЦИЈА ЗА ИЗГРАДЊУ УЖИЦЕ

ПЛАН ДЕТАЉНЕ РЕГУЛАЦИЈЕ "КАСАРНА IV ПУК" У КРЧАГОВУ

ЛЕГЕНДА

- ГРАНИЦА ПЛАНА ДЕТАЉНЕ РЕГУЛАЦИЈЕ
- ГРАНИЦА ПОСТОЈЕЋИХ КАТАСТАРСКИХ ПАРЦЕЛА
- ГАБАРИТ ПОСТОЈЕЋИХ ОБЈЕКАТА - ФАКТИЧКО СТАЊЕ
- ПОСТОЈЕЋЕ САОБРАЋАЈНЕ ПОВРШИНЕ - ФАКТИЧКО СТАЊЕ
- ГРАНИЦА ПАРЦЕЛА УНУТАР ПОВРШИНА ЗА ОСТАЛЕ НАМЕНЕ
- РЕГУЛАЦИОНА ЛИНИЈА
- 1○ ПРЕЛОМНА ТАЧКА РЕГУЛАЦИОНИХ ЛИНИЈА
- (2₁) БРОЈ ПОВРШИНЕ ЗА ЈАВНЕ И ОСТАЛЕ НАМЕНЕ

ПОВРШИНЕ ЗА ЈАВНЕ НАМЕНЕ

САОБРАЋАЈНЕ ПОВРШИНЕ

- ПОВРШИНА САОБРАЋАЈНИЦЕ
- КОЛОВОЗ
- ПЕШАЧКЕ ПОВРШИНЕ
- ОСОВИНА САОБРАЋАЈНИЦЕ
- ИВИЦА КОЛОВОЗА
- ИВИЦА ТРОТОАРА

- УРЕЂЕНА ЈАВНА ЗЕЛЕНА ПОВРШИНА
- ПОВРШИНЕ ЗА ЈАВНЕ СЛУЖБЕ - КОМПЛЕКС ВИСОКОГ ОБРАЗОВАЊА
- ПОВРШИНЕ ЗА ЈАВНЕ СЛУЖБЕ - ДРЖАВНА И ГРАДСКА УПРАВА
- ПОСЕБНА НАМЕНА - МИНИСТАРСТВО УНУТРАШЊИХ ПОСЛОВА РЕПУБЛИКЕ СРБИЈЕ

ПОВРШИНЕ ЗА ОСТАЛЕ НАМЕНЕ

- КОМЕРЦИЈАЛНЕ ДЕЛАТНОСТИ
- ВИШЕПОРОДИЧНО СТАНОВАЊЕ

ГРАД УЖИЦЕ

ПЛАН ДЕТАЉНЕ РЕГУЛАЦИЈЕ "КАСАРНА IV ПУК" У КРЧАГОВУ

I ФАЗА

N NE E SE S SW W NW

10 20 30 40 50 60 70 80 90 100m

ГРАФИЧКИ ПРИКАЗ

УРБАНИСТИЧКА ПАРЦЕЛАЦИЈА И ПОДЕЛА ГРАЂЕВИНСКОГ ЗЕМЉИШТА НА ПОВРШИНЕ ЗА ЈАВНЕ И ОСТАЛЕ НАМЕНЕ

НАРУЧИЛАЦ ИЗРАДЕ ПЛАНА	ГРАД УЖИЦЕ	
НОСИЛАЦ ИЗРАДЕ ПЛАНА	ГРАДСКА УПРАВА ЗА УРБАНИЗАМ, ИЗГРАДЊУ И ИМОВИНСКО ПРАВНЕ ПОСЛОВЕ	
ОБРАЂИВАЧ	ЈП"ДИРЕКЦИЈА ЗА ИЗГРАДЊУ" УЖИЦЕ ВД. ДИРЕКТОР-а НИКОЛА МАКСИМОВИЋ, дипл.инж.маш.	
ОДГОВОРНИ УРБАНИСТА	РУЖА ПЕНЕЗИЋ, дипл.инж.арх.	БР. ЛИЦЕНЦЕ 200 0501 203
БРОЈ КАРТЕ: 5	ДАТУМ: СЕПТЕМБАР 2013.	РАЗМЕРА: 1 :1000