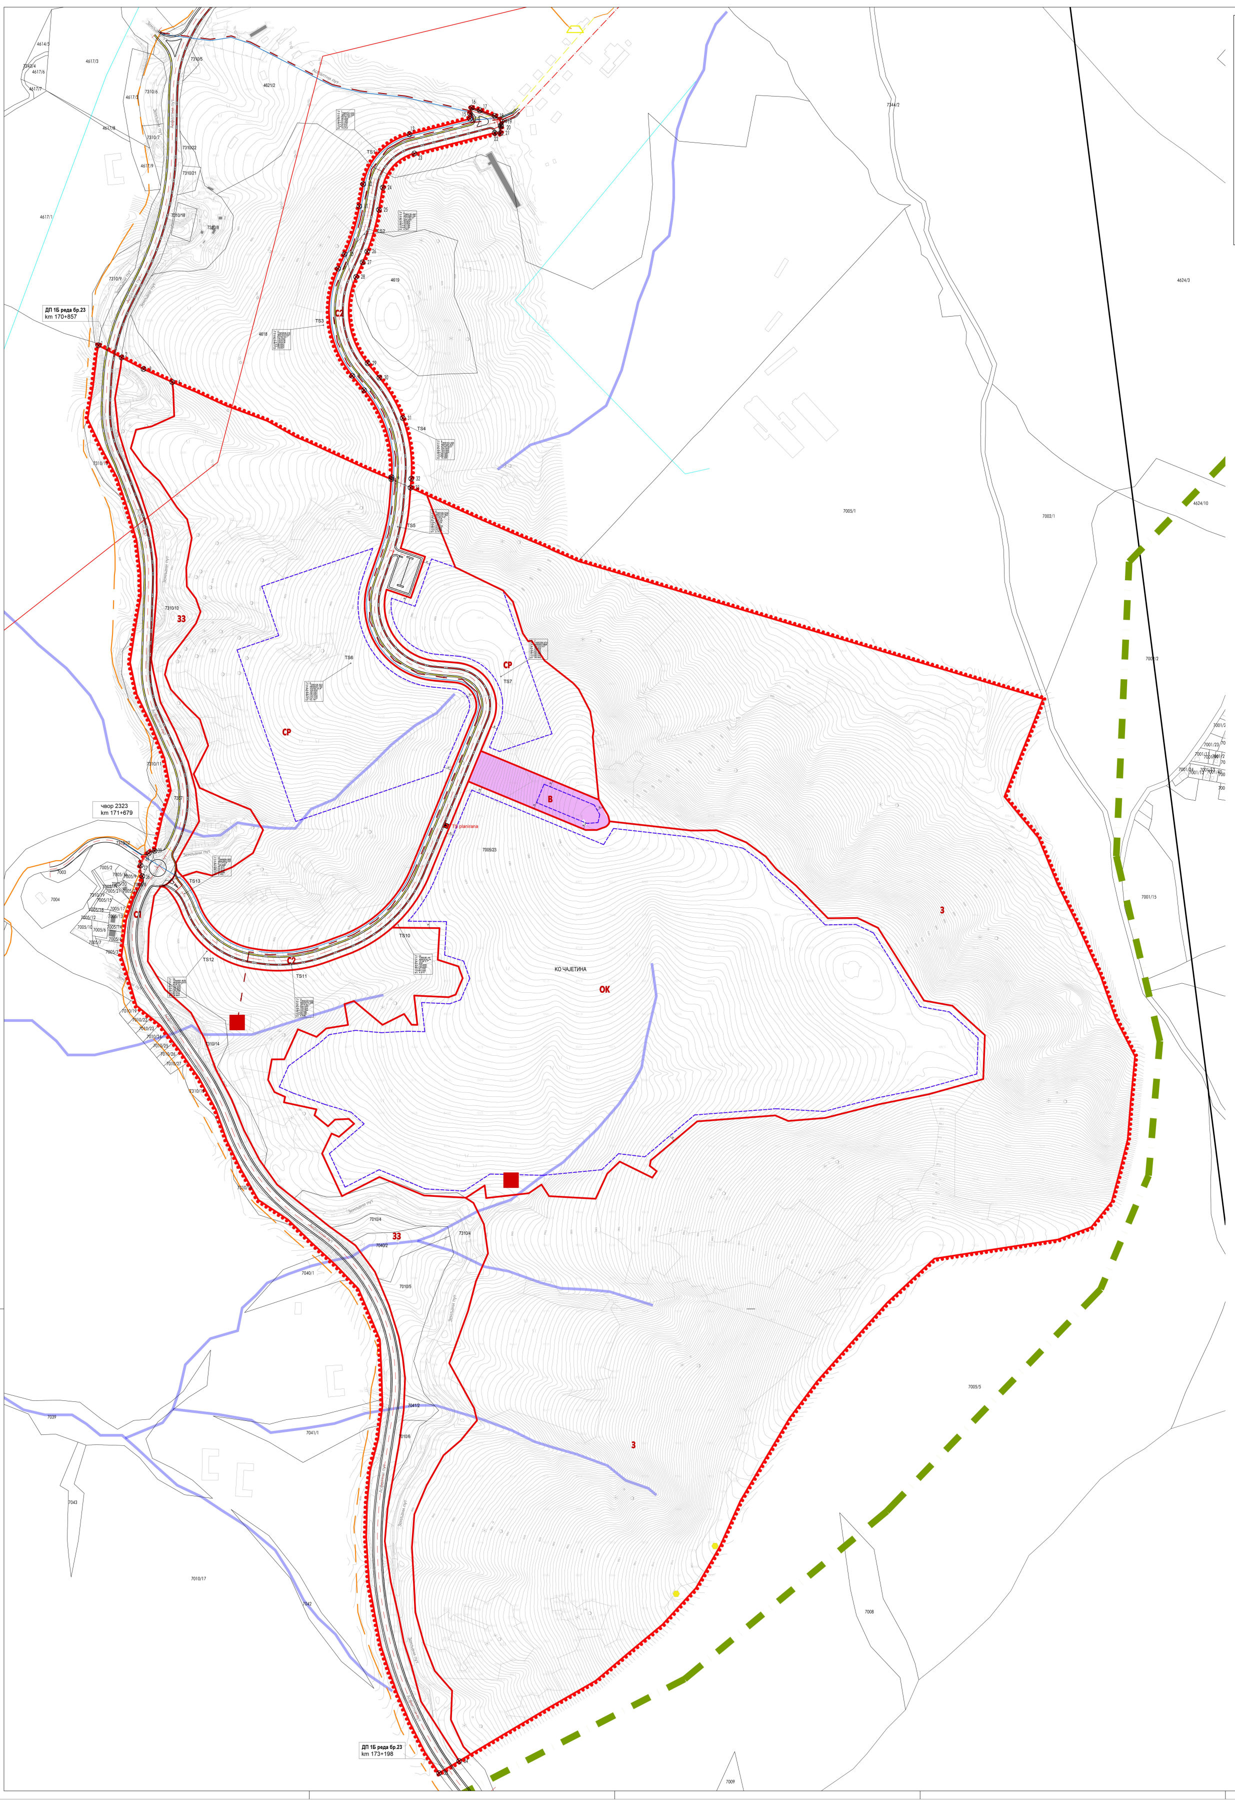

РЕПУБЛИКА СРБИЈА
ВЛАДА

ПРОСТОРНИ ПЛАН ПОДРУЧЈА ПОСЕБНЕ НАМЕНЕ ПАРКА ПРИРОДЕ "ЗЛАТИБОР"

Карта детаљне разраде

ОБРАЗОВНИ И СПОРТСКО-РЕКРЕАТИВНИ КОМПЛЕКС „КРИВА БРЕЗА“

Лист 1-3.

РЕГУЛАЦИЈА И НИВЕЛАЦИЈА СА ЕЛЕМЕНТИМА СИНХРОН ПЛАНА

Министарство грађевинарства, саобраћаја и инфраструктуре

1:2500

10 m 0 10 20 30 40 50 m

ЛЕГЕНДА

- граница детаљне разраде
- регулациона линија
- грађевинска линија
- СР, КО, ЗЗ, З, С1, С2... ознаке парцела јавне намене
- ⊗ 1 детаљна тачка границе плана
- површине јавне намене
- површине остале намене

саобраћајна инфраструктура

- саобраћајнице
- осовина саобраћајнице
- тротоар
- паркинг простори

електроенергетска мрежа

- КВ 10кВ - планрани
- ТС 10/0,4 кВ - планирана
- ДВ 10кВ - постојећи
- ТС 10/0,4 кВ - постојећа

телекомуникациона мрежа

- ТТ кабл - планиране трасе
- оптички кабл - постојећи
- ● постојећа базна станица

гасоводна мрежа

- транспортни гасовод маскималног радног притиска (МОП) 55ба

водоводна и канализациона мрежа

- водовод - постојећи
- водовод - планиран

канализациона мрежа

- канализација за употребљене воде - планирана
- ■ локални ППОВ
- водоток

Координате детаљних тачака границе детаљне разраде

р. бр.	X	У
1	7394727,37	4841412,42
2	7394762,48	4841393,98
3	7394795,76	4841376,50
4	7394839,39	4841356,89
5	7395171,07	4841209,76
6	7395171,31	4841212,80
7	7395129,77	4841344,51
8	7395111,87	4841366,30
9	7395090,34	4841528,49
10	7395100,21	4841550,37
11	7395122,59	4841622,91
12	7395128,51	4841656,48
13	7395198,56	4841732,04
14	7395290,45	4841755,51
15	7395290,35	4841763,29
16	7395292,35	4841772,06
17	7395305,00	4841768,25
18	7395327,51	4841759,89
19	7395339,96	4841745,86
20	7395336,90	4841743,91
21	7395336,59	4841733,76
22	7395327,59	4841734,04
23	7395205,98	4841702,97
24	7395158,05	4841651,28
25	7395152,14	4841617,70
26	7395134,50	4841554,58
27	7395127,56	4841538,03
28	7395117,68	4841516,15
29	7395135,04	4841385,35
30	7395152,95	4841363,56
31	7395188,29	4841302,20
32	7395201,22	4841210,49
33	7395200,16	4841196,83
34	7395273,76	4839268,64
35	7395243,32	4839250,45
36	7394793,93	4840608,61
37	7394791,28	4840624,83
38	7394803,57	4840643,33
39	7394812,51	4840647,03