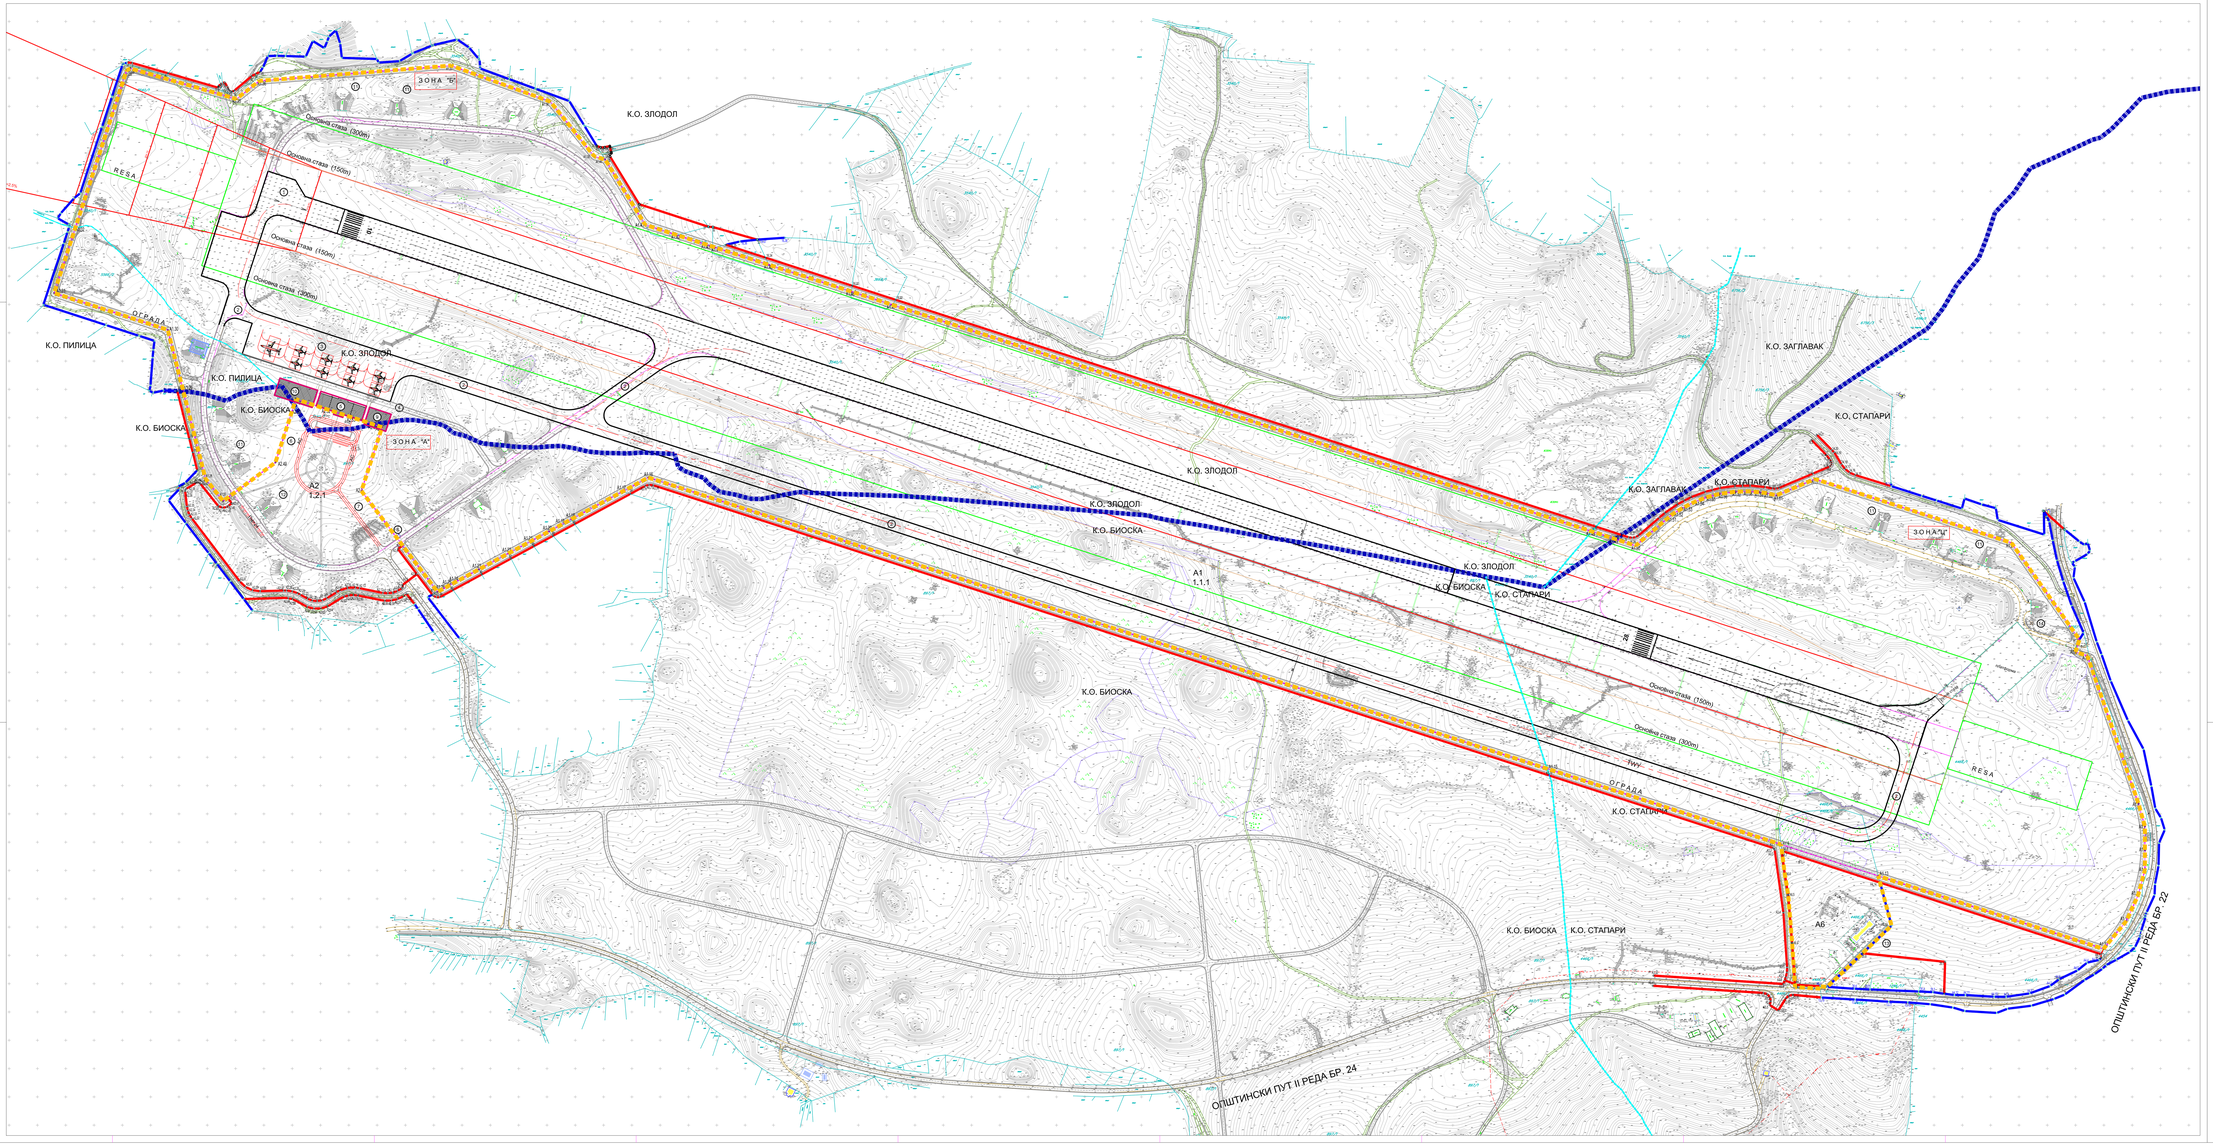

ЈАВНО ПРЕДУЗЕЋЕ "УЖИЦЕ РАЗВОЈ" УЖИЦЕ
ГРАДСКО ГРАЂЕВИНСКО ЗЕМЉИШТЕ, ВОДА И ИЗГРАДЊА
УРБАНИСТИЧКИ ПРОЈЕКАТ

ЛЕГЕНДА

- ОБУХВАТ УРБАНИСТИЧКОГ ПРОЈЕКТА
- ГРАНИЦА ГРАДА УЖИЦА И ОПШТИНЕ БАЈИНА БАШТА
- ГРАНИЦЕ КАТАСТАРСКИХ ОПШТИНА
- ИМЕ К.О. — НАЗИВ КАТАСТАРСКЕ ОПШТИНЕ
- ГРАНИЦЕ КАТАСТАРСКИХ ПАРЦЕЛА
- 4601/7 — БРОЈ КАТАСТАРСКЕ ПАРЦЕЛЕ
- ПОСТОЈЕЋИ ОБЈЕКАТ - АЕРОДРОМСКА ЗГРАДА

УРБАНИСТИЧКА РЕГУЛАЦИЈА

- РЕГУЛАЦИОНА ЛИНИЈА
- АНАЛИТ. ГЕОДЕТСКА ТАЧКА РЕГУЛАЦИОНЕ ЛИНИЈЕ
- РЕГ. ЛИН. СЕ ПОКАЛАПА СА ГРАНИЦОМ КАТ. ПАРЦЕЛЕ
- ТАЧКА РЕГ. ЛИН. СЕ ПОКАЛАПА СА ТАЧКОМ КАТ. ПАРЦЕЛЕ
- ОГРАДА - AIRSIDE
- АНАЛИТ. ГЕОДЕТСКА ТАЧКА ОГРАДЕ - AIRSIDE
- ЗОНА ЗА ИЗГРАДЊУ/ПЛАНИРАНИХ ОБЈЕКАТА (ван обухвата Урбанистичког пројекта)
- A1 — БРОЈ БЛОКА
- 1.1.1 — БРОЈ УРБАНИСТИЧКОГ БЛОКА

1. Полетно-слетна стаза (RWY)
2. Рулна стаза (TWY)
3. Аместаћ/рампа (APR)
4. Сервисна саобраћајница
5. Путничка зграда
6. Паркинг за возила
7. Приступна саобраћајница
8. Службени улаз/портирница
9. Основни инфраструктурни објекти у функцији аеродрома
10. Основни инфраструктурни објекти у функцији аеродрома
11. Хангар за авионе
12. Мужа
13. Контролни торањ
14. Аеро клуб

Јавно предузеће "**УЖИЦЕ РАЗВОЈ " УЖИЦЕ**, Вукове Дабића 1-3, 31000 Ужице;
тел: 031/517-919; 516-493; 518-141; факс: 031/518-496;
web: www.uzicerazvoj.udaras.rs ; e-mail: office@uzicerazvoj.udaras.rs ;
Текући рачун: **160-46301-59** Banca Intesa, ПИБ: 101500520;
МБ:07367112; шифра делатности: 4931

УРБАНИСТИЧКИ ПРОЈЕКАТ АЕРОДРОМ "ПОНИКВЕ", УЖИЦЕ

N

0 — 100 — 200 — 300m

ГРАФИЧКИ ПРИКАЗ

РЕГУЛАЦИОНО - НИВЕЛАЦИОНО И САОБРАЋАЈНО РЕШЕЊЕ

ИНВЕСТИТОР	ГРАД УЖИЦЕ, УЛ. Д. ТУЦОВИЋА БР. 52, УЖИЦЕ
ОБРАЂИВАЧ	ЈП "УЖИЦЕ РАЗВОЈ" УЖИЦЕ Директор НИКОЛА МАКСИМОВИЋ, дипл.инж.маш
ОДГОВОРНИ УРБАНИСТА	дипл.инж.арх. РУЖА ЛЕНЕЗИЋ бр. лиценце 200 0501 03
ОБРАДА	дипл.пр.планер МИЛА АРСОВИЋ
БРОЈ ПРИЛОГА 3	ДАТУМ: АПРИЛ, 2021.г. — РАЗМЕРА: Р = 1 : 2500