



ПРЕСЕК А-А

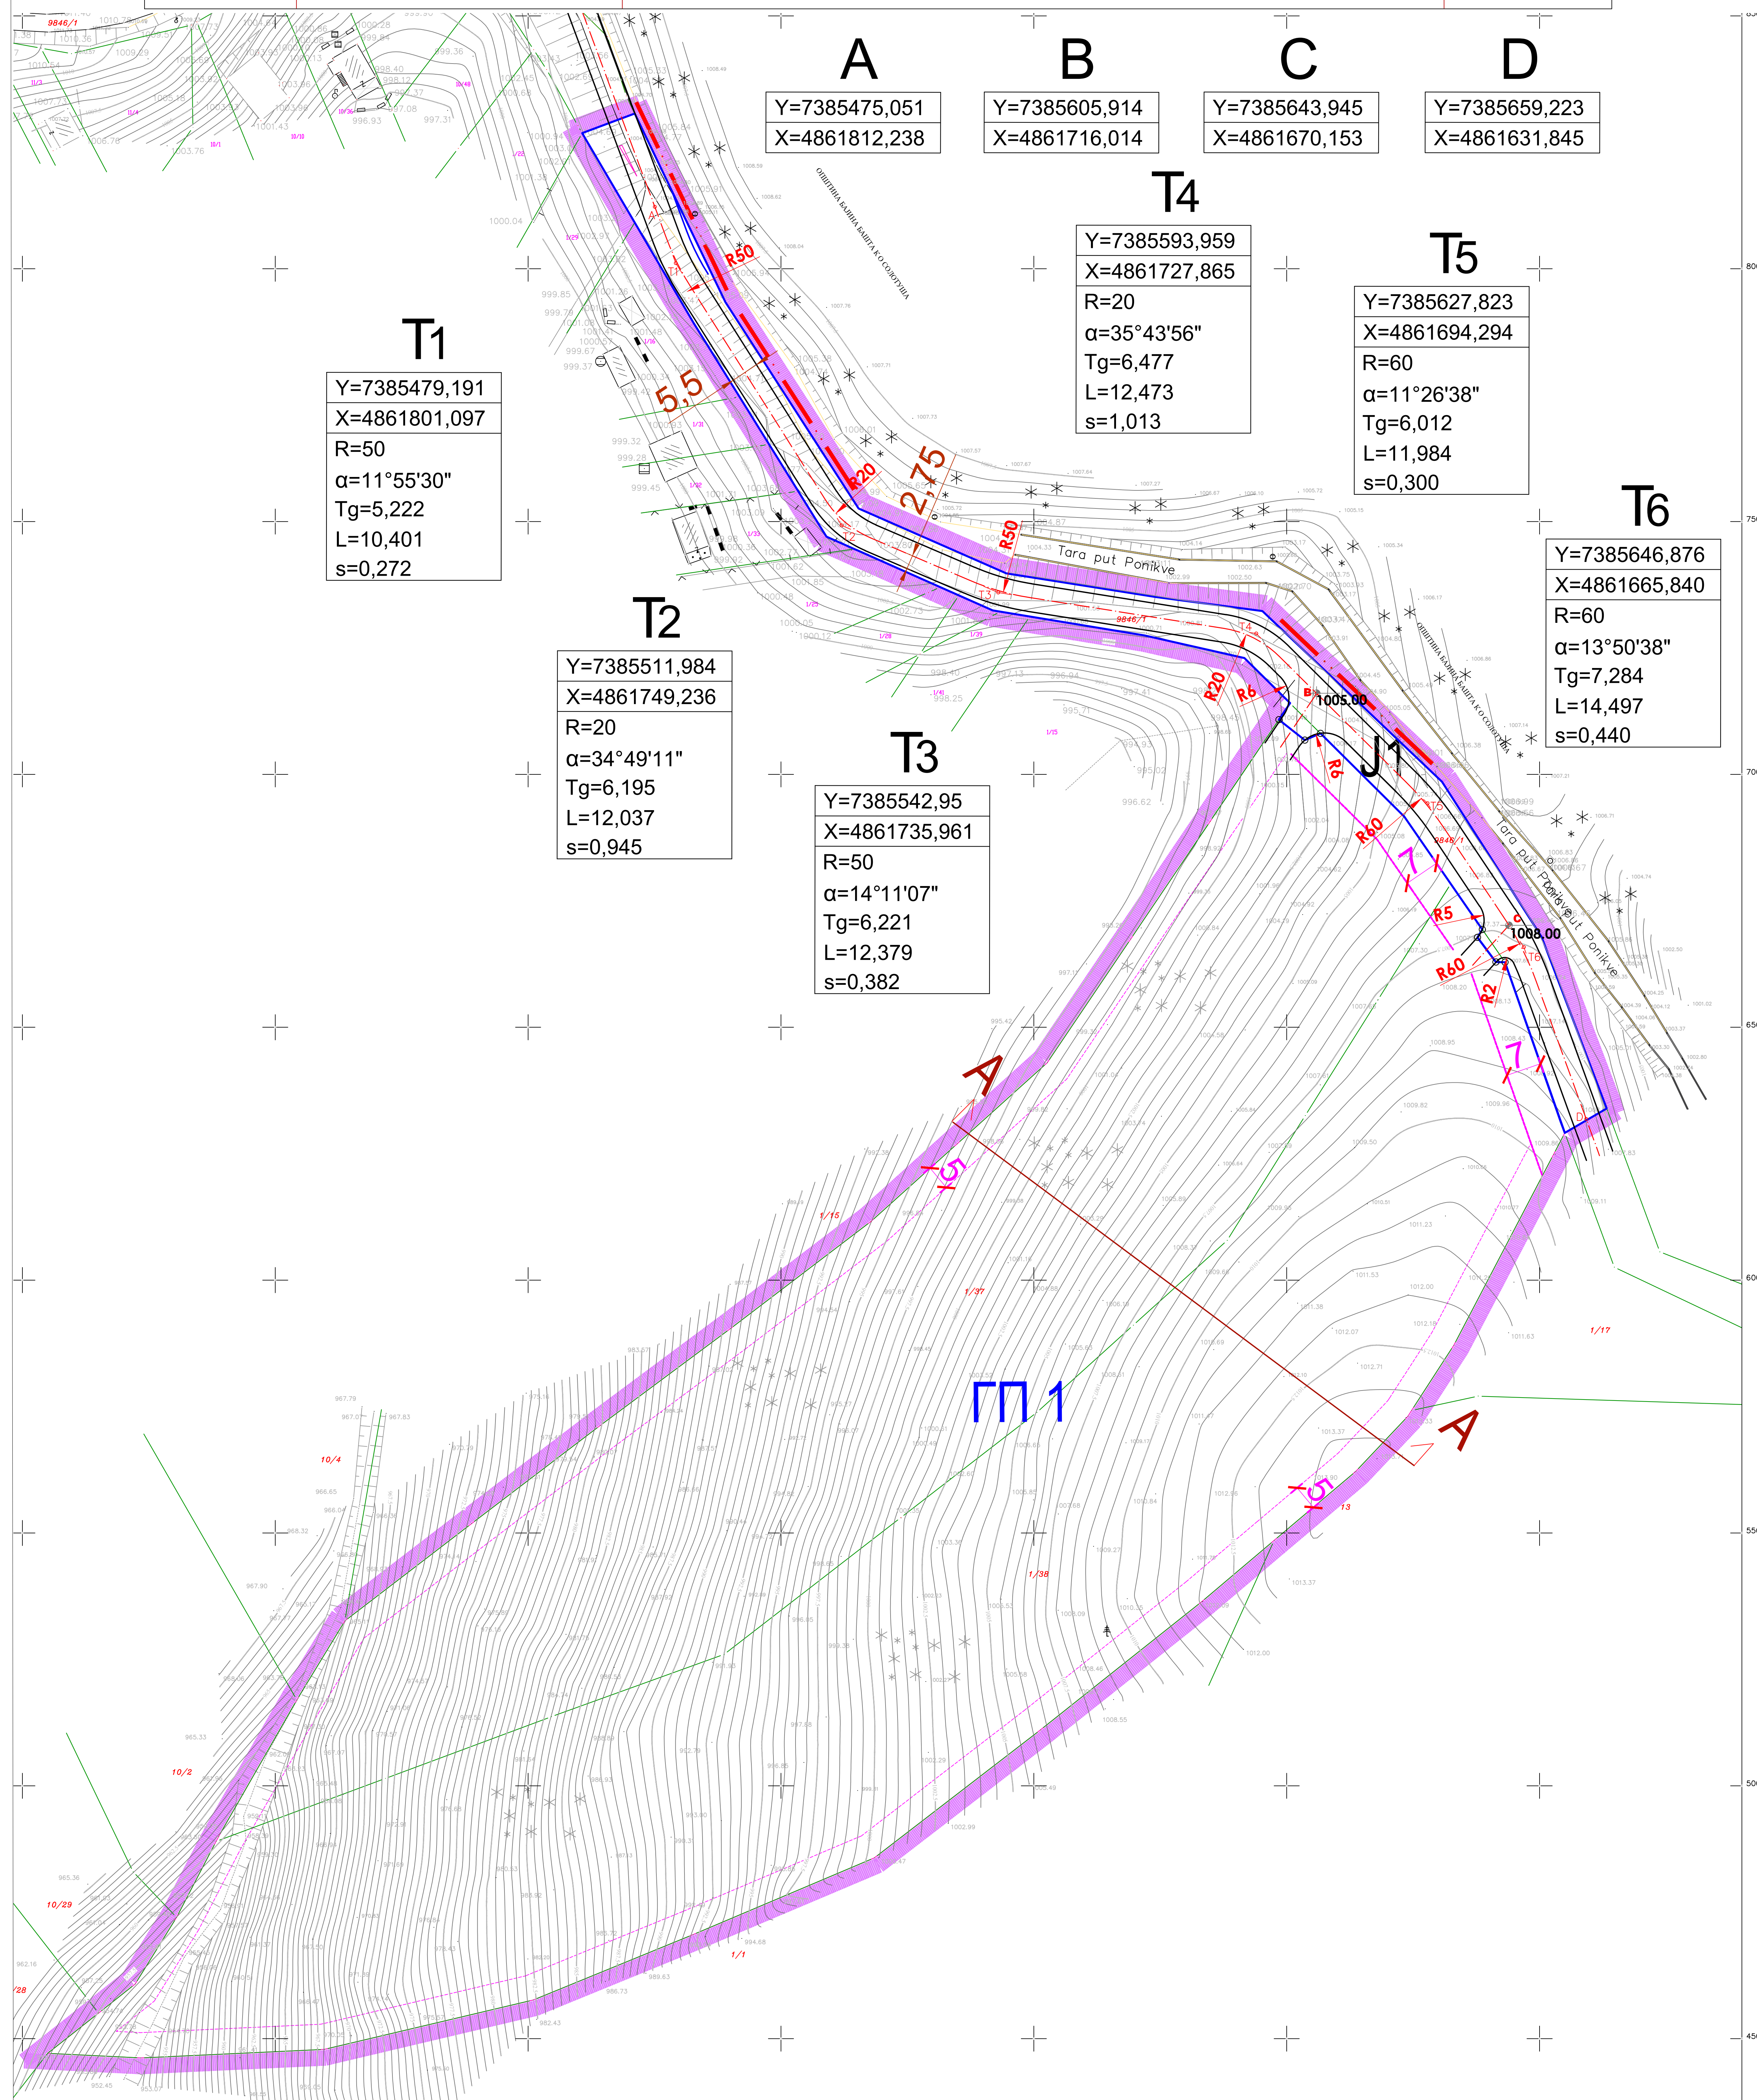

- ГРАНИЦА ПЛАНА
- ЈАВНА САОБРАЋАЈНИЦА - ТУРИСТИЧКИ ПУТ
- РЕГУЛАЦИОНА ЛИНИЈА
- ГРАЂЕВИНСКА ЛИНИЈА
- ОЗНАКА ПЛАНИРАНЕ ПАРЦЕЛЕ
- ОЗНАКА ПЛАНИРАНЕ ПАРЦЕЛЕ ЈАВНЕ НАМЕНЕ

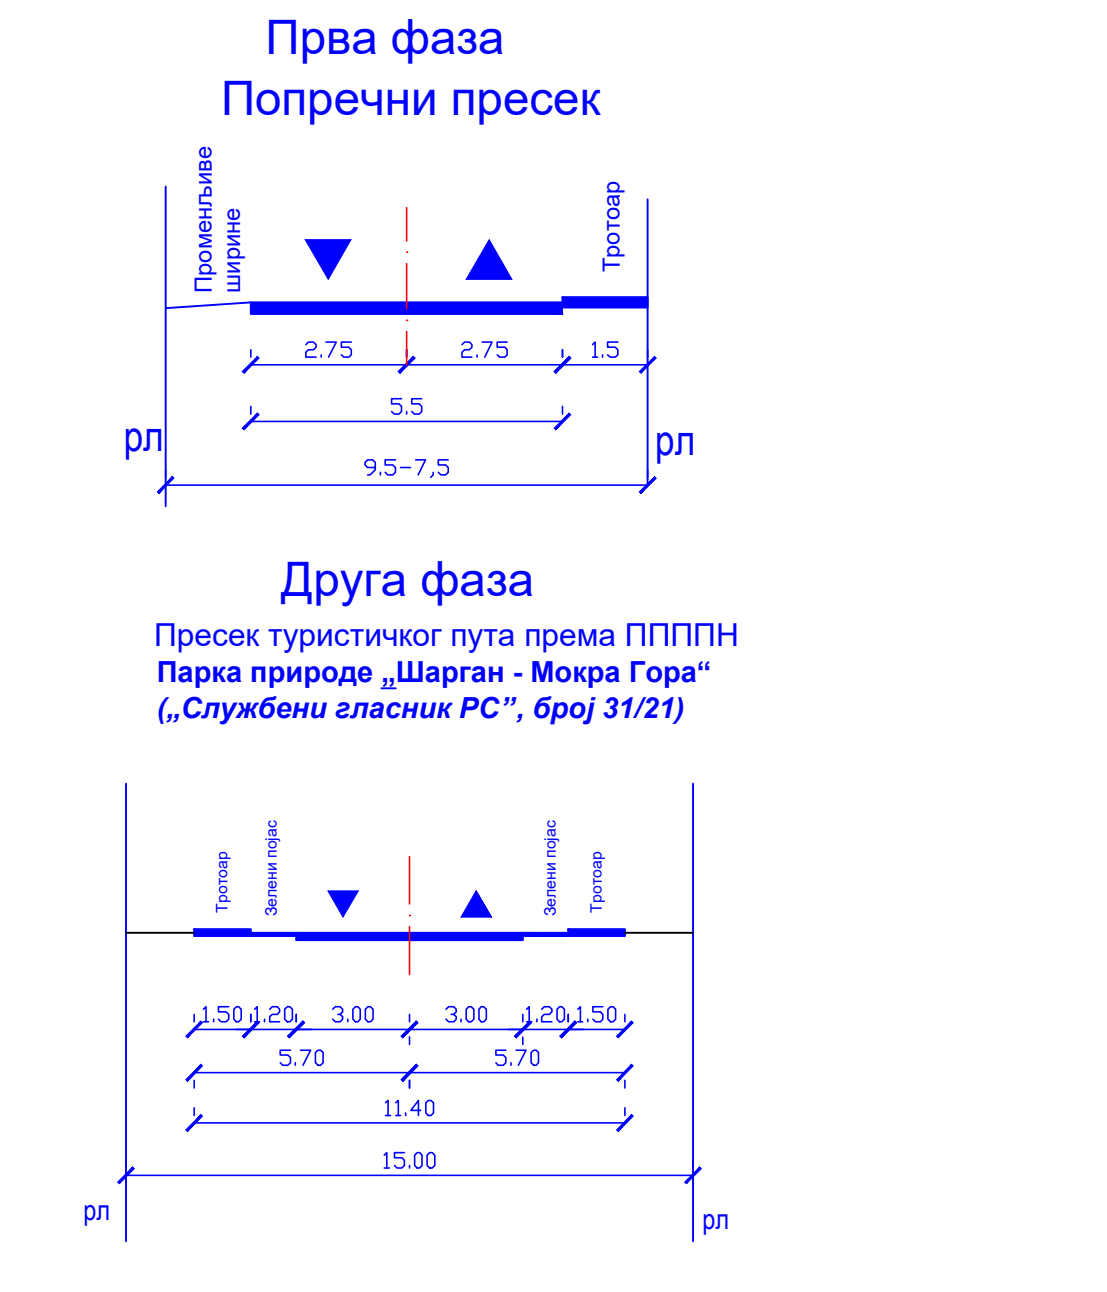

РЕПУБЛИКА СРБИЈА
ГРАД УЖИЦЕ

назив плана:
ПЛАН ДЕТАЛНЕ РЕГУЛАЦИЈЕ СТАМБЕНО ТУРИСТИЧКОГ КОМПЛЕКСА КАЛУЂЕРСКЕ БАРЕ-ЈУГ, КРЕМНА

нaruчилац:
HOMEVISION д.о.о.,
ул.Хајдук Вељкова бр.16, Бајина Башта

носилац израде плана:
ОДЕЉЕЊЕ ЗА УРБАНИСТИЧКО - ГРАЂЕВИНСКЕ И ИМОВИНСКО ПРАВНЕ ПОСЛОВЕ

графички прилог:
3 ПЛАНИРАНИ САОБРАЋАЈ, РЕГУЛАЦИЈА И НИВЕЛАЦИЈА

руководилац израде плана и одговорни урбаниста:
Ивана Марковић, дипл. инж. грађ.
Валентина Јанковић, дипл. инж. арх.

размера: 1:500
datum израде плана: 2022. године

обрађивач плана:
ЈУГОСЛОВЕНСКИ ИНСТИТУТ ЗА УРБАНИЗАМ И СТАНОВАЊЕ
Андреја Венац 2, Београд