


КАТАСТАРСКО ТОПОГРАФСКИ ПЛАН

Локација: "Катастарска парцела 5573/3, КО Кремна" - 1

4 РЕПУБЛИКА СРБИЈА
856 ОПШТИНА УЖИЦЕ
735

Број предмета у катастру: 952-149-102152/2021
Евиденцијски број: 330/21
4
856
735

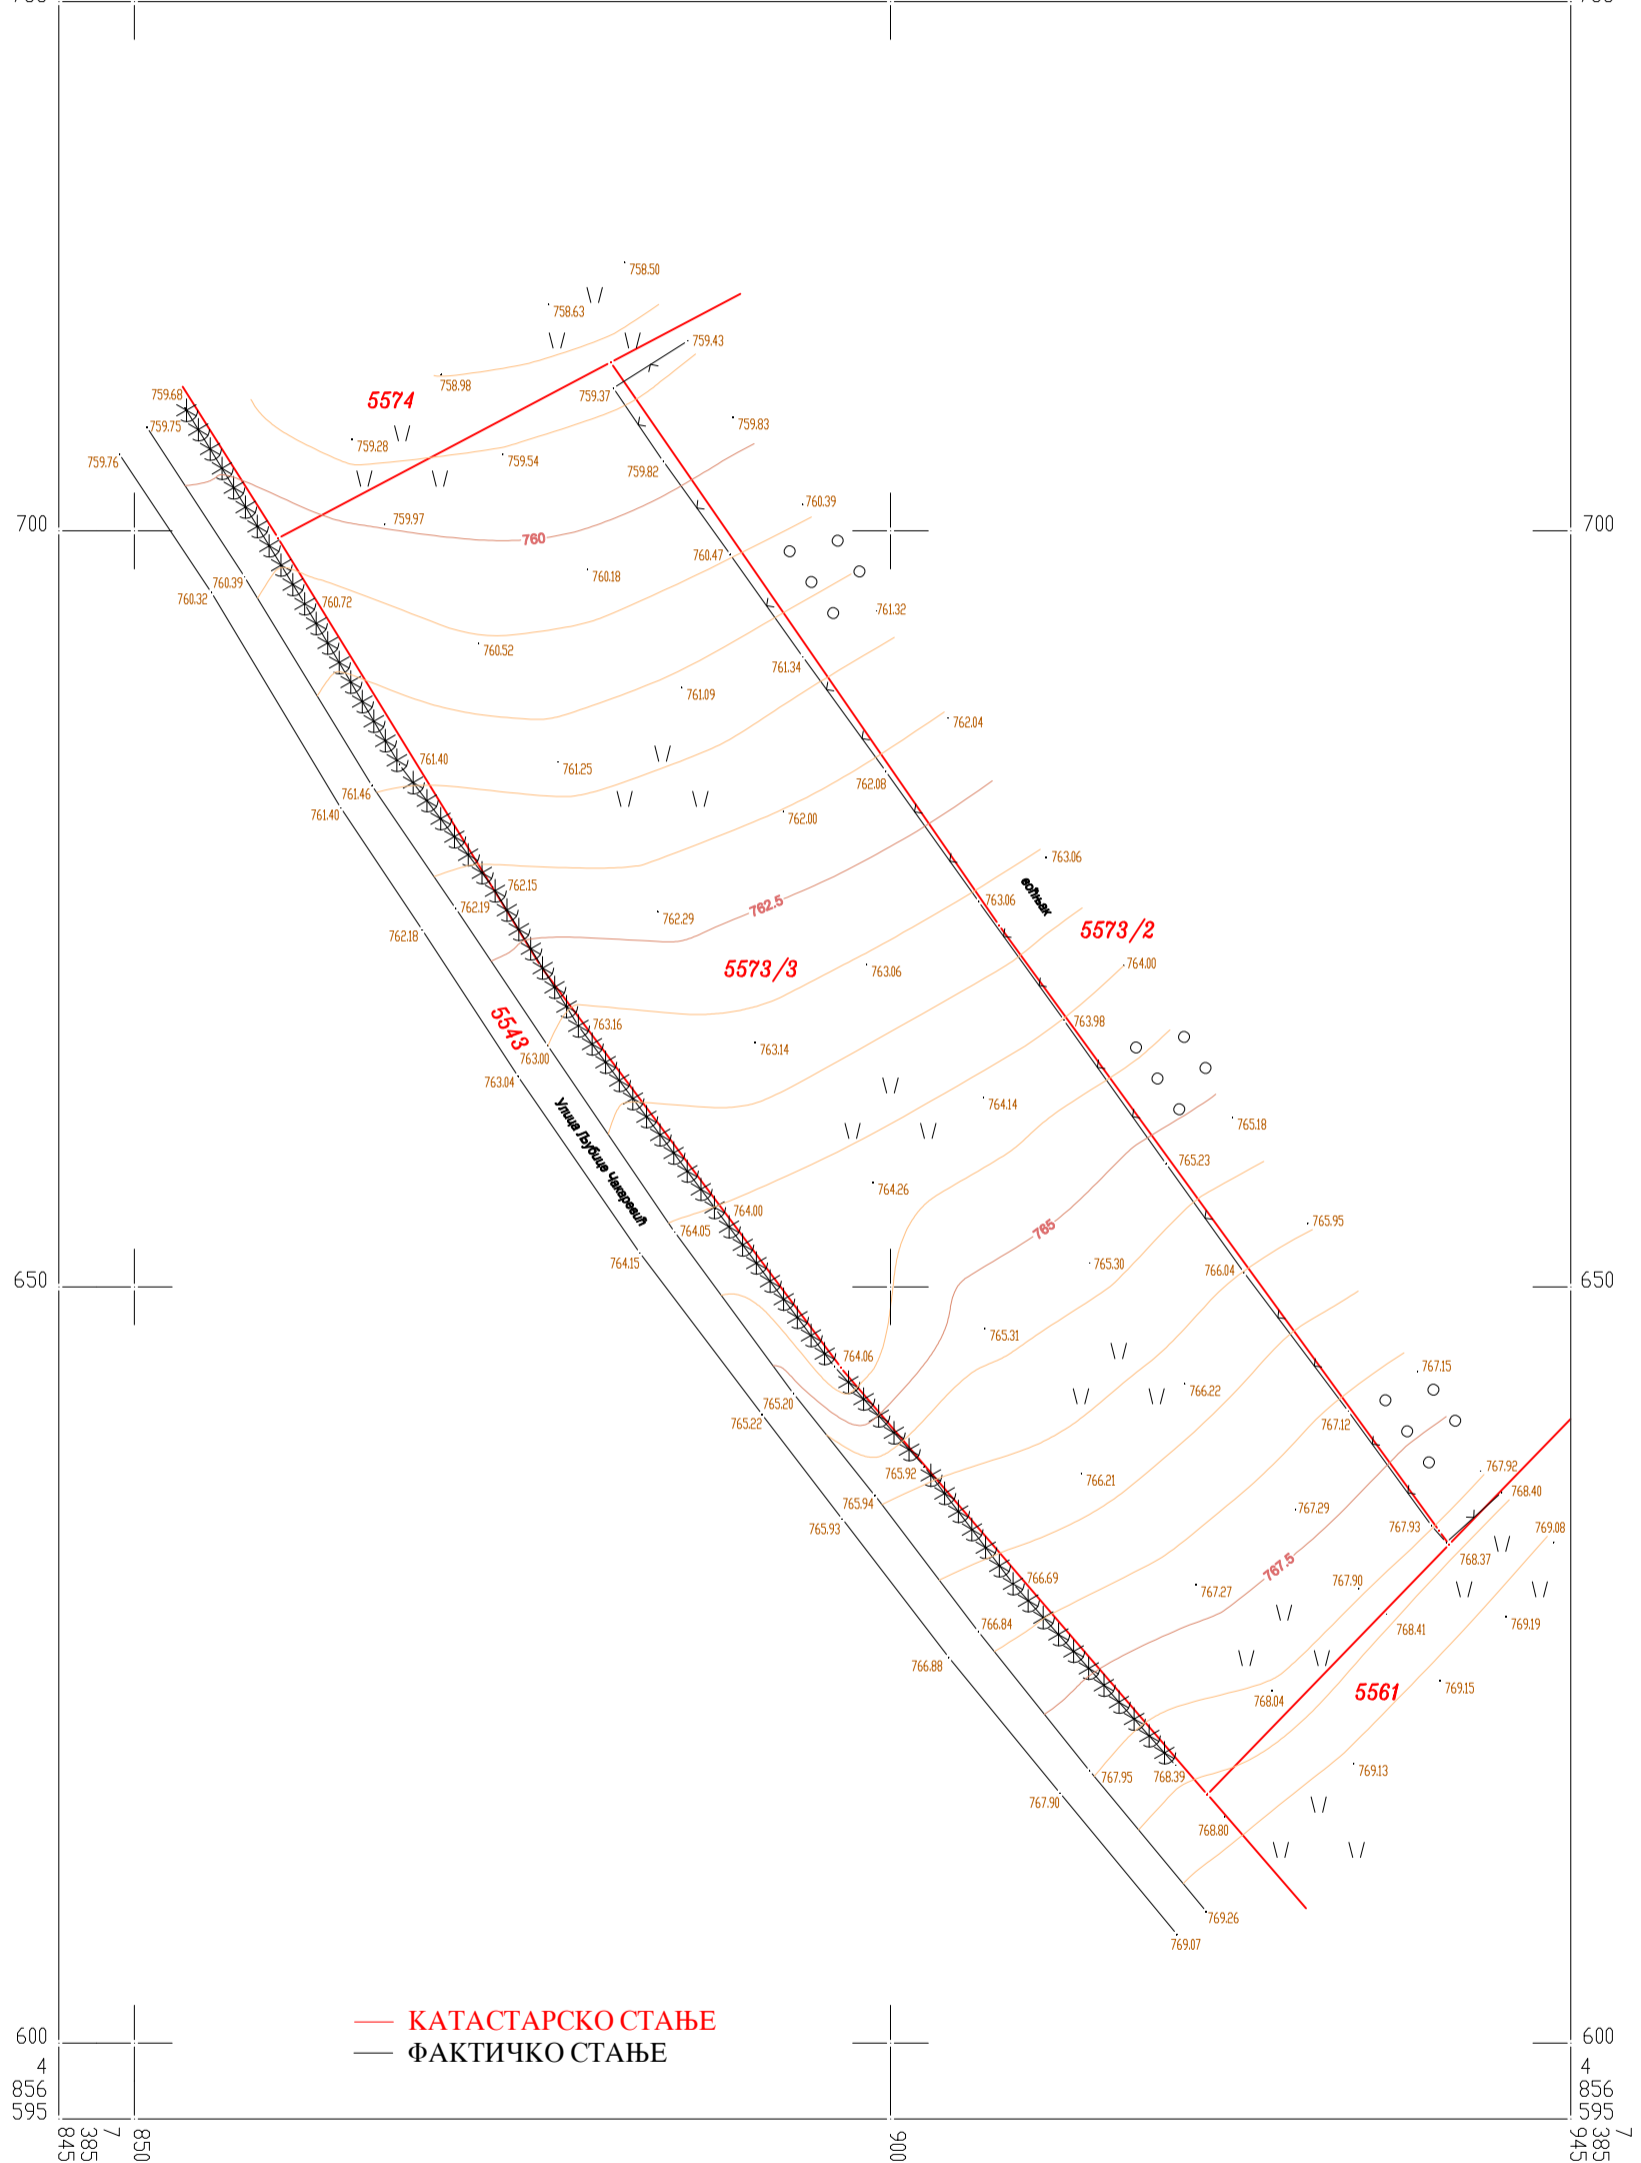

КАТАСТАРСКЕ ОПШТИНЕ
И ВЕЗЕ ЛИСТОВА

Општина Ужице

КО Кремна

Датум: 16.11.2021.

1 РАЗМЕРА 1:500

Еквидистанција 0.5m

Катастарско топографски план израдио

Геодетска радња "Чепрња", Златиборска 37, Чајетина

Бојана Миљанић, мастер инж. геод.

