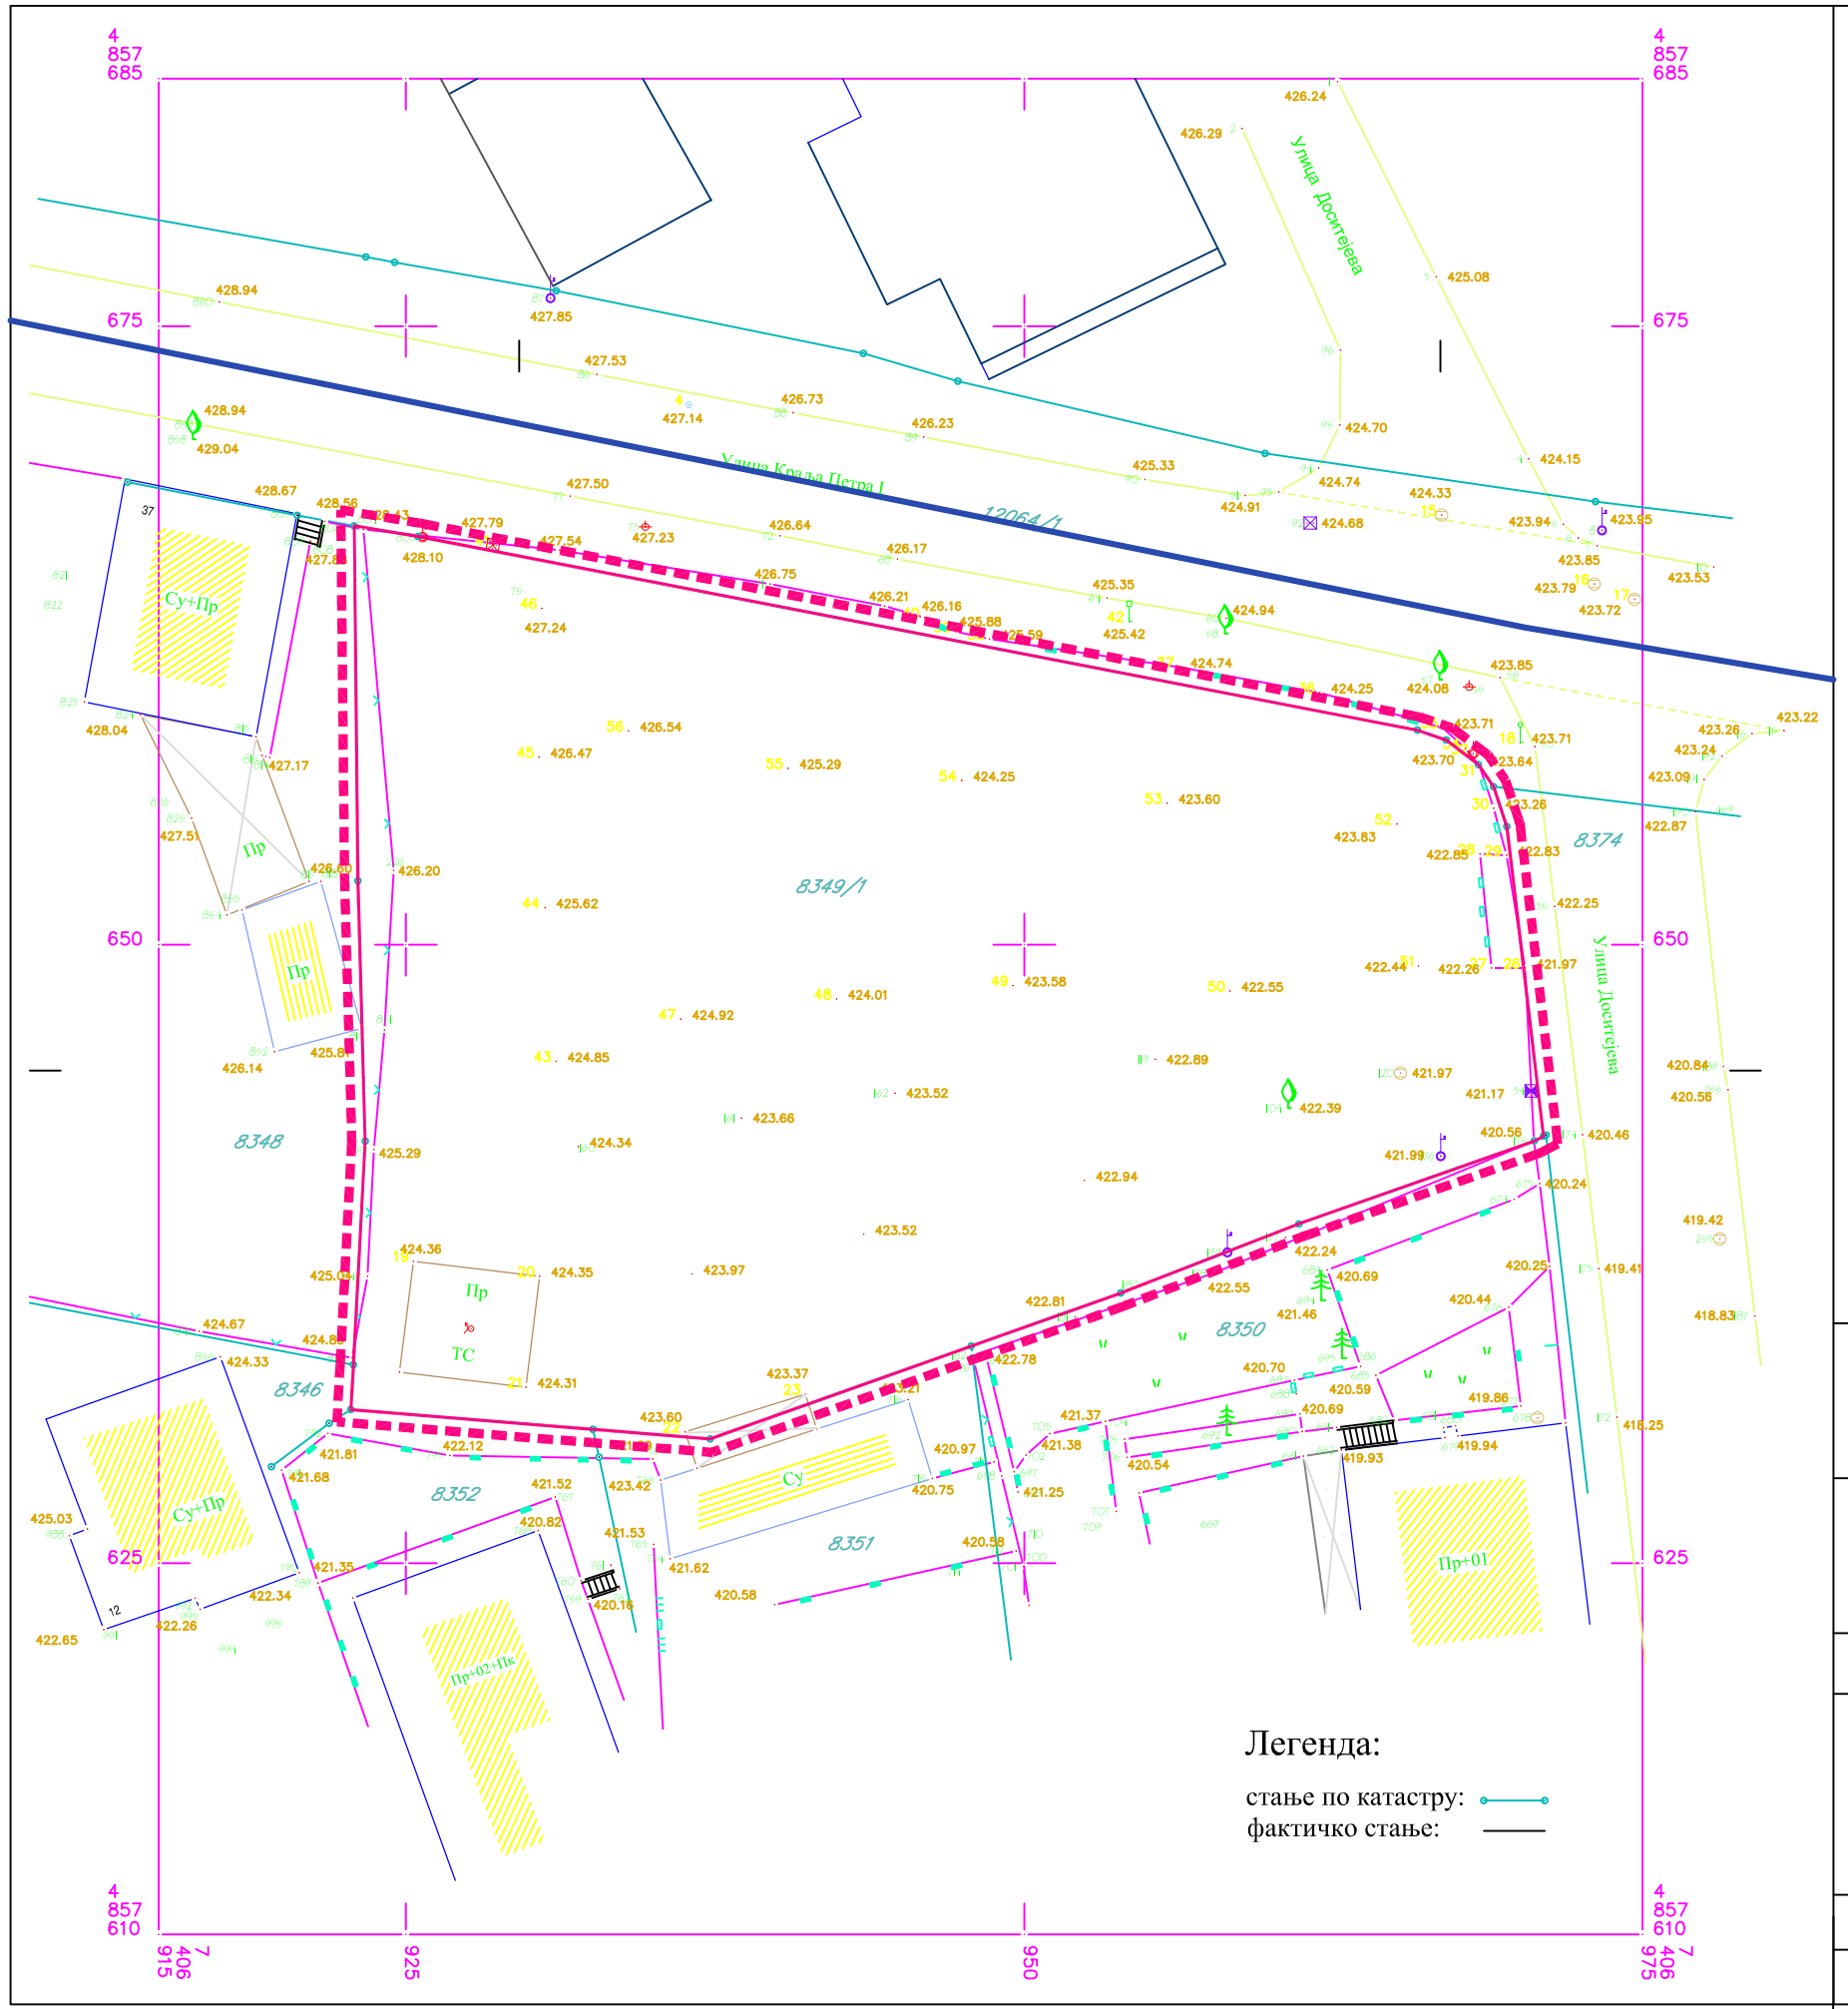

ЛЕГЕНДА

ГРАНИЦА ИЗМНЕ И ДОПУНА ПГР "УЖИЦЕ ЦЕНТРАЛНИ ДЕО

ГРАНИЦА ГРАДСКОГ ЦЕНТРА

Површина обухвата 0,1318ha

НАЦРТ ИЗМЕНА И ДОПУНА ПЛАНА ГЕНЕРАЛНЕ РЕГУЛАЦИЈЕ „Ужице-централни део" I фаза

ГРАФИЧКИ ПРИКАЗ

КАТАСТАРСКО ТОПОГРАФСКИ ПЛАН СА ГРАНИЦОМ

НОСИЛАЦ ИЗРАДЕ ПЛАНА	ГРАДСКА УПРАВА ЗА УРБАНИЗАМ, ИЗГРАДЊУ И ИМОВИНСКО - ПРАВНЕ ПОСЛОВЕ		
ОБРАЂИВАЧ	**ulica Kurlagina 10 Užice - Srbija tel/fax +381 (0)31 555 255 e-mail: agbiroue@.gmail.com**	ОДГОВОРНИ УРБАНИСТА	Душко Кузовић, дипл.инж.арх. бр.лиценце 200 0039 03
ДИРЕКТОР	Милош Папић, дипл.инж.грађ.		
ДАТУМ	април, 2015.	РАЗМЕРА 1 : 250	БР.ЛИСТА 1