



РЕПУБЛИКА СРБИЈА
ГРАД УЖИЦЕ
К.О. УЖИЦЕ

КАТАСТАРСКО ТОПОГРАФСКИ ПЛАН
катастарских парцела бр. 9180,9181,9184 и 4574 (део)

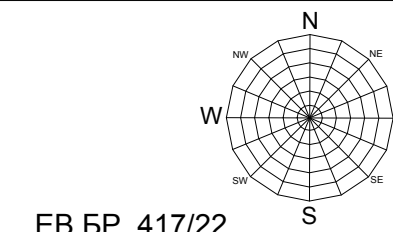

ЕВ.БР. 417/22

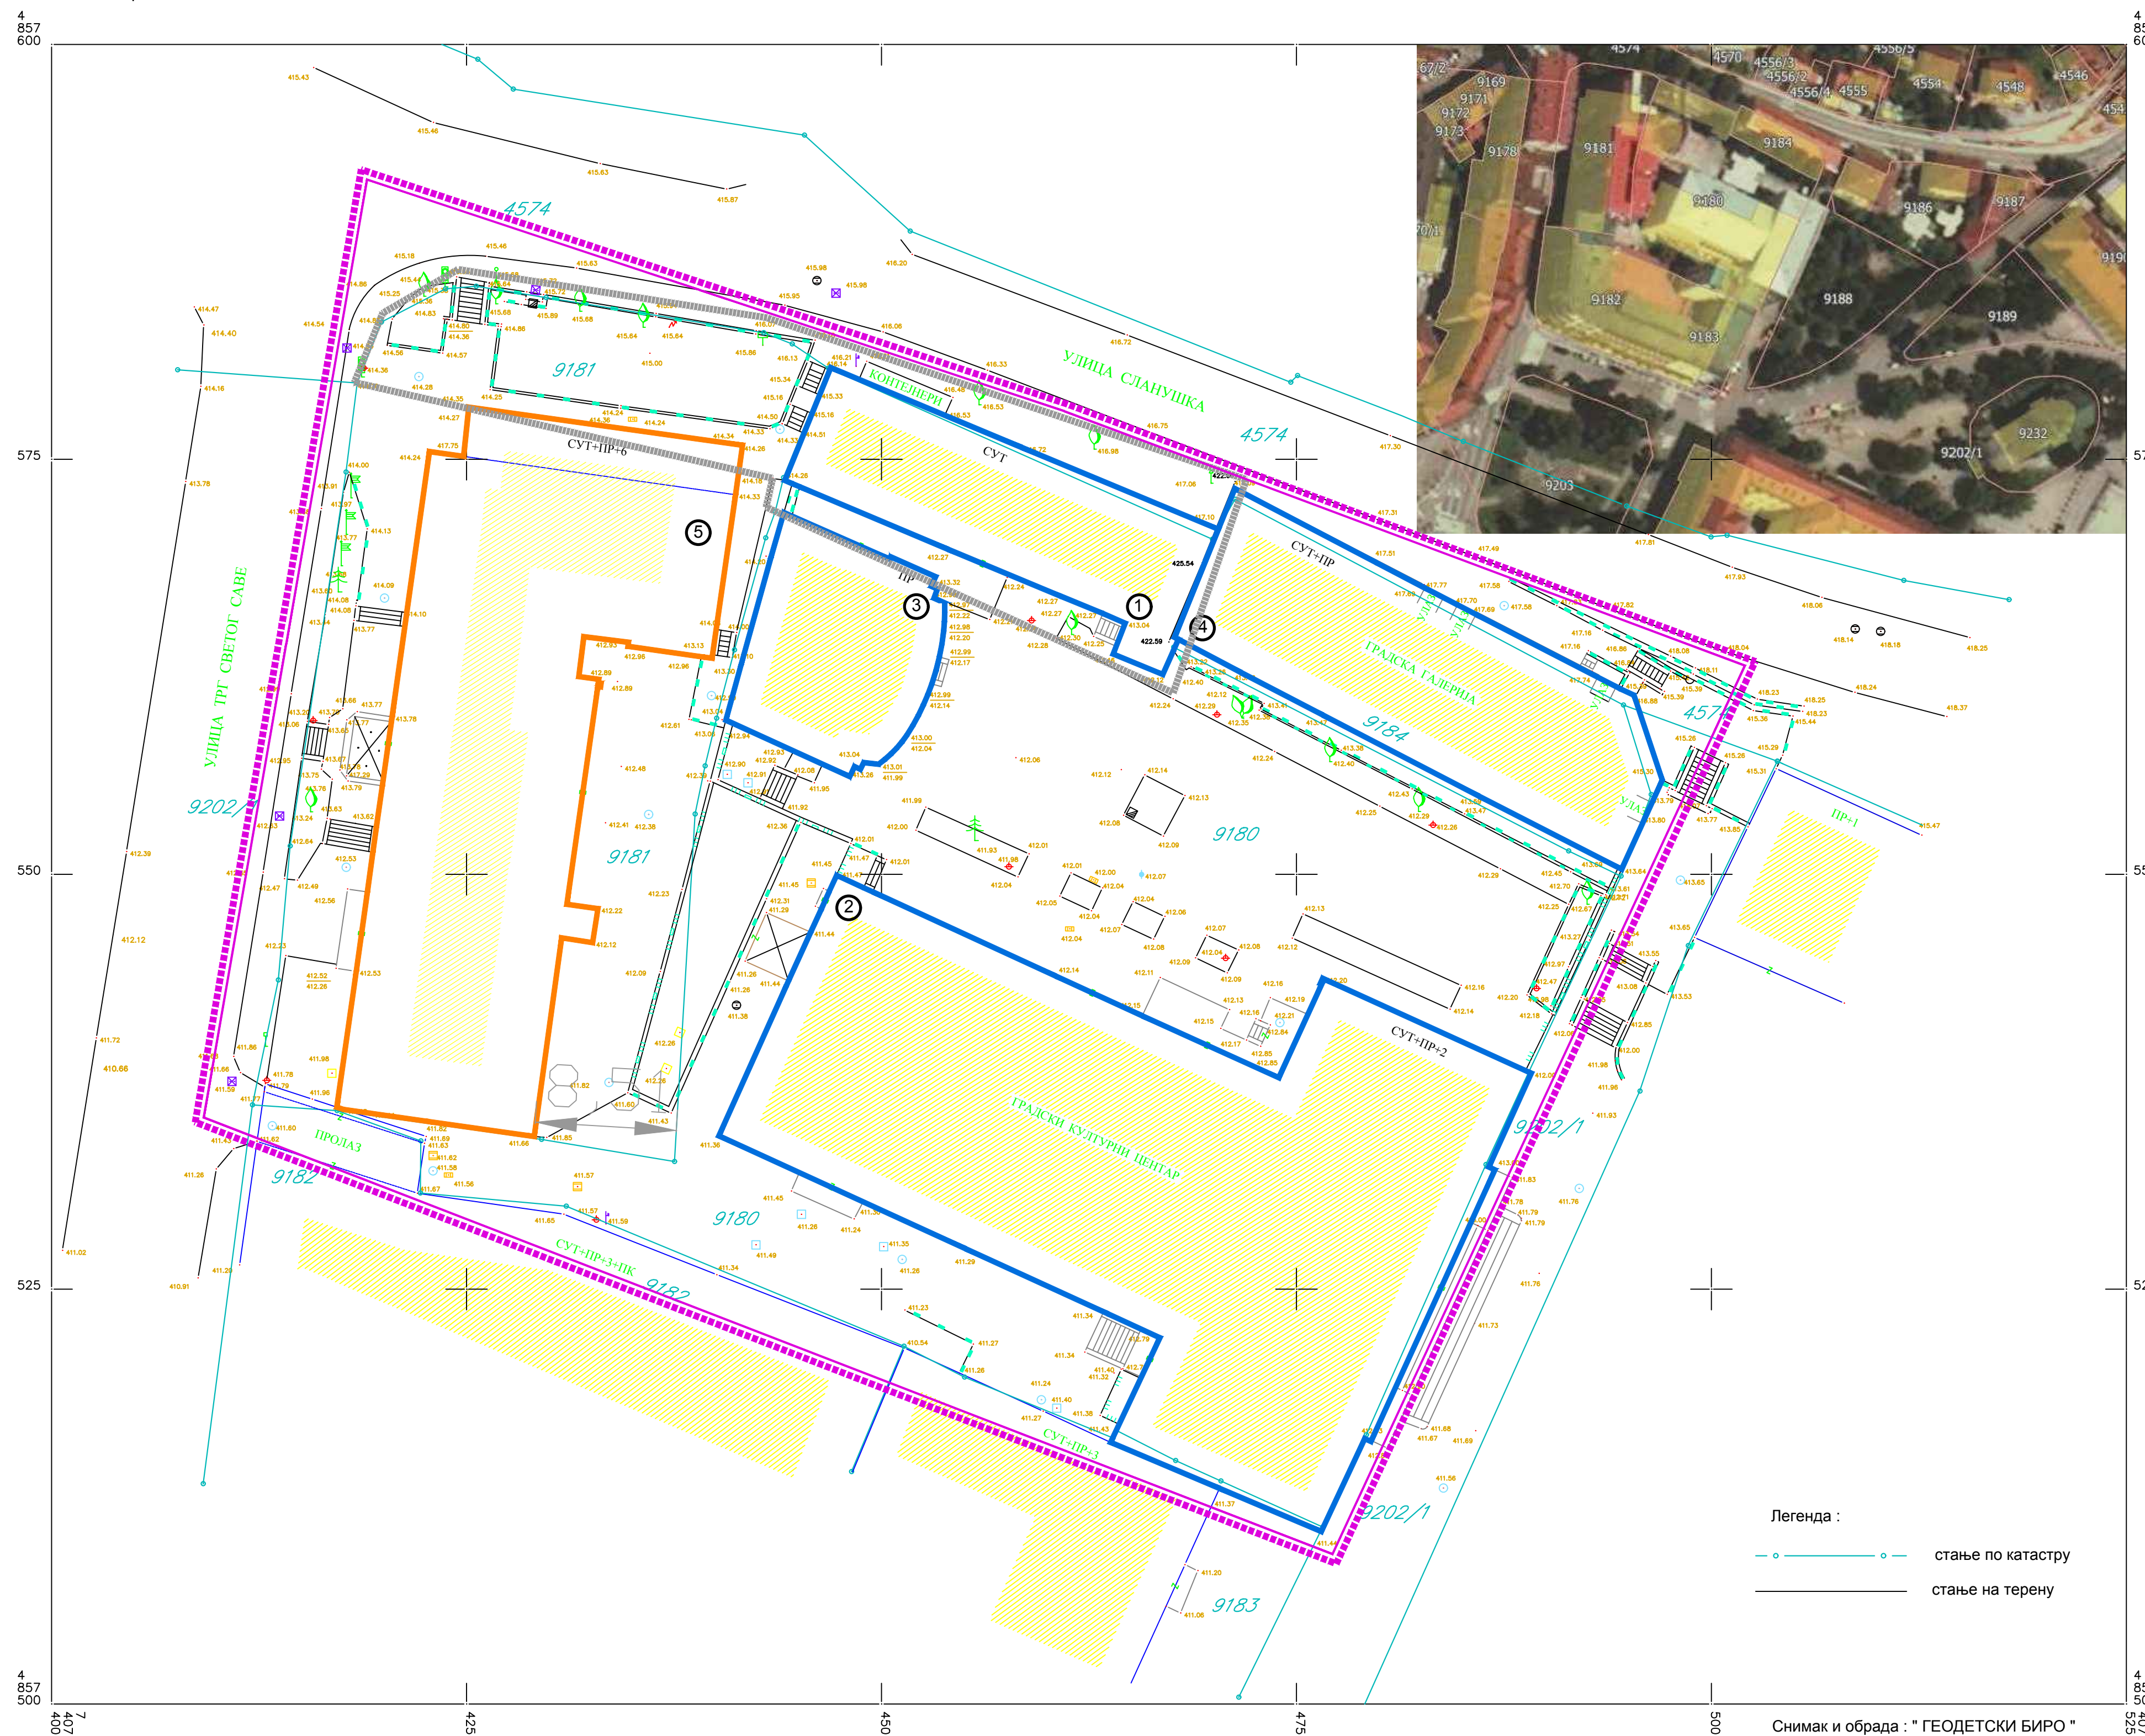

ЛЕГЕНДА

- ГРАНИЦА ОБУХВАТА УРБАНИСТИЧКОГ ПРОЈЕКТА
- ПРОСТОР ДЕТАЉНЕ РАЗРАДЕ У ОБУХВАТУ УРБАНИСТИЧКОГ ПРОЈЕКТА
- ГРАНИЦЕ КАТАСТАРСКИХ ПАРЦЕЛА
- БРОЈ КАТАСТАРСКИХ ПАРЦЕЛА
- ОБЈЕКАТ СТРЕЉАНЕ
- ОБЈЕКАТ ГРАДСКОГ КУЛТУРНОГ ЦЕНТРА
- ОТВОРЕНА БИНА ГРАДСКОГ КУЛТУРНОГ ЦЕНТРА
- ГРАДСКА ГАЛЕРИЈА
- СТАМБЕНО-ПОСЛОВНИ ОБЈЕКАТ

Легенда :
 стање по катастру
 стање на терену

R = 1 : 250

Снимак и обрада : " ГЕОДЕТСКИ БИРО " КЉАЈИЋ
 Датум: децембар 2022. год.

(Signature)

УРБАНИСТИЧКИ ПРОЈЕКАТ
 ЗА КАТ. ПАРЦЕЛЕ БР. 9180,9181,9184 и 4574 (ДЕО) СВЕ К.О. УЖИЦЕ
 РАДИ ИЗГРАДЊЕ МУЛТИФУНКЦИОНАЛНОГ ОБЈЕКТА У ОКВИРУ ГРАДСКОГ
 КУЛТУРНОГ ЦЕНТРА УЖИЦЕ - УЖИЦЕ

ГРАФИЧКИ ПРИКАЗ
**КАТАСТАРСКО-ТОПОГРАФСКИ ПЛАН СА ОБУХВАТОМ
 УРБАНИСТИЧКОГ ПРОЈЕКТА**

ИНВЕСТИТОР	ГРАД УЖИЦЕ, УЛ. Д. ТУЦОВИЋА БР. 52, УЖИЦЕ	
ОБРАЂИВАЧ	ЈП "УЖИЦЕ РАЗВОЈ" УЖИЦЕ <i>(Signature)</i> Милош Миливојевић, дипл.инж. организац. наука	
ОДГОВОРНИ УРБАНИСТА	<i>(Signature)</i> НЕВЕНКА ПЕТРОВИЋ, дипл.инж.арх. бр. лиценце 200 0047 03	
БРОЈ ПРИЛОГА	ДАТУМ	РАЗМЕРА
1	фeбpуap, 2023.	1 : 250