



РЕПУБЛИКА СРБИЈА  
ГРАД УЖИЦЕ  
К.О. УЖИЦЕ

КАТАСТАРСКО ТОПОГРАФСКИ ПЛАН  
катастарских парцела бр. 9180,9181,9184 и 4574 (део)

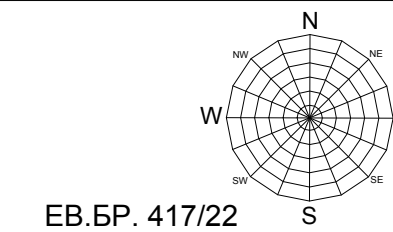

ЕВ.БР. 417/22

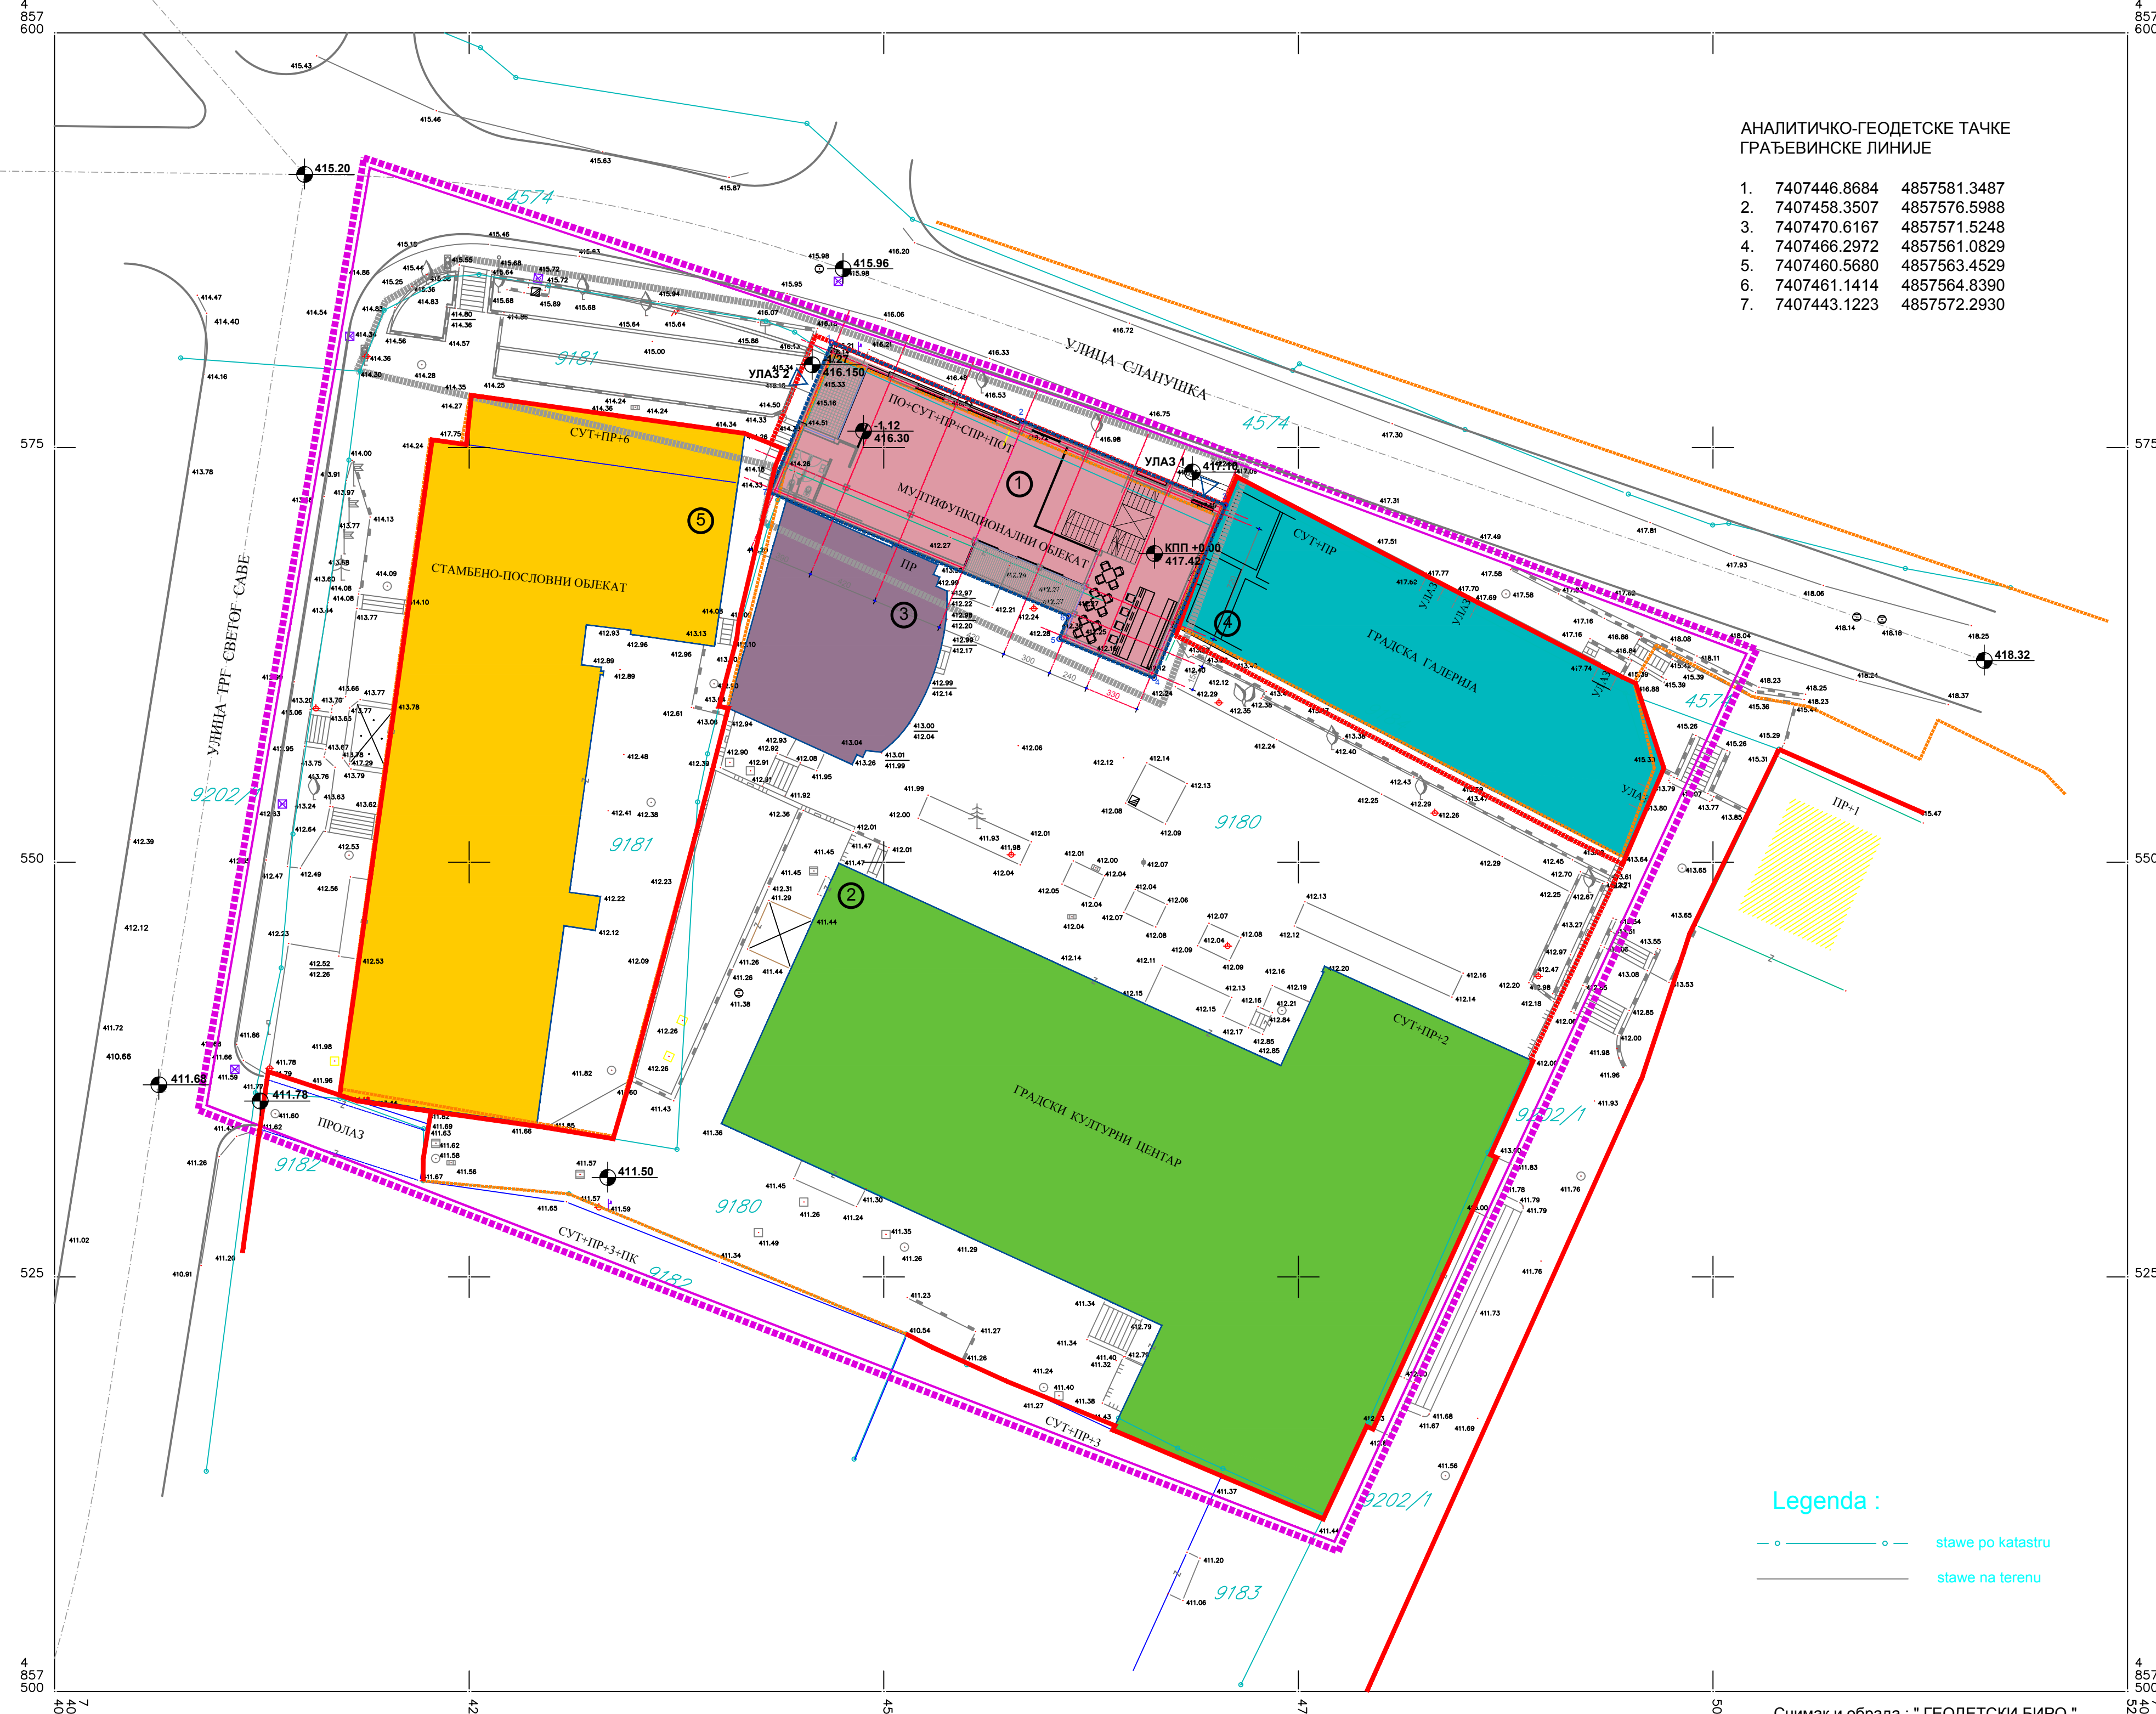

АНАЛИТИЧКО-ГЕОДЕТСКЕ ТАЧКЕ  
ГРАЂЕВИНСКЕ ЛИНИЈЕ

1. 7407446.8684 4857581.3487
2. 7407458.3507 4857576.5988
3. 7407470.6167 4857571.5248
4. 7407466.2972 4857561.0829
5. 7407460.5680 4857563.4529
6. 7407461.1414 4857564.8390
7. 7407443.1223 4857572.2930

ЛЕГЕНДА

- ГРАНИЦА УРБАНИСТИЧКОГ ПРОЈЕКТА
- ПРОСТОР ДЕТАЉНЕ РАЗРАДЕ У ОБУХВАТУ УРБАНИСТИЧКОГ ПРОЈЕКТА
- РЕГУЛАЦИОНА ЛИНИЈА ИЗ ПГР
- РЕГУЛАЦИОНА ЛИНИЈА ПО ПОСТОЈЕЋИМ ОБЈЕКТИМА
- ПЛАНИРАНА РЕГУЛАЦИОНА ЛИНИЈА ИЗМЕЂУ ДВЕ ЈАВНЕ НАМЕНЕ
- ГРАЂЕВИНСКА ЛИНИЈА

- НИВЕЛЕТА САОБРАЋАЈНИЦЕ
- 1 МУЛТИФУНКЦИОНАЛНИ ОБЈЕКАТ
- 2 ОБЈЕКАТ ГРАДСКОГ КУЛТУРНОГ ЦЕНТРА
- 3 ОТВОРЕНА БИНА ГРАДСКОГ КУЛТУРНОГ ЦЕНТРА
- 4 ГРАДСКА ГАЛЕРИЈА
- 5 СТАМБЕНО-ПОСЛОВНИ ОБЈЕКАТ

— 0 — КООРДИНАТЕ ГАБАРИТА ОБЈЕКТА

КПП +0.00  
417.42 КОТА ПОДА ПРИЗЕМНЕ ЕТАЖЕ

АНАЛИТИЧКО-ГЕОДЕТСКЕ ТАЧКЕ  
ГРАНИЦЕ ПАРЦЕЛЕ И РЕГУЛАЦИОНИХ ЛИНИЈА

- |                  |              |                  |              |
|------------------|--------------|------------------|--------------|
| 1. 7407445.8852  | 4857581.7554 | 25. 7407417.1900 | 4857535.9600 |
| 2. 7407458.3507  | 4857576.5988 | 26. 7407415.7100 | 4857536.4500 |
| 3. 7407470.2880  | 4857570.8067 | 27. 7407412.8800 | 4857537.3800 |
| 4. 7407470.5985  | 4857571.5323 | 28. 7407412.8100 | 4857536.9000 |
| 5. 7407471.2900  | 4857573.2400 | 29. 7407412.6903 | 4857536.0606 |
| 6. 7407482.7400  | 4857567.2500 | 30. 7407418.3600 | 4857544.1600 |
| 7. 7407485.8200  | 4857565.6600 | 31. 7407419.0300 | 4857548.9400 |
| 8. 7407494.5400  | 4857561.1600 | 32. 7407422.7700 | 4857575.4700 |
| 9. 7407495.3400  | 4857560.7900 | 33. 7407424.8300 | 4857575.1800 |
| 10. 7407495.6541 | 4857559.8511 | 34. 7407425.1400 | 4857578.1500 |
| 11. 7407497.0400 | 4857555.6700 | 35. 7407433.9500 | 4857576.9200 |
| 12. 7407489.1500 | 4857538.0100 | 36. 7407441.6300 | 4857575.8500 |
| 13. 7407486.5900 | 4857532.3600 | 37. 7407443.1867 | 4857575.2322 |
| 14. 7407486.9600 | 4857532.1900 | 38. 7407443.8931 | 4857574.9432 |
| 15. 7407479.4900 | 4857515.8200 | 39. 7407443.4500 | 4857573.8600 |
| 16. 7407479.1200 | 4857515.9900 | 40. 7407441.2700 | 4857564.5700 |
| 17. 7407476.5000 | 4857510.4000 | 41. 7407440.6300 | 4857559.2900 |
| 18. 7407470.3600 | 4857513.0000 | 42. 7407440.5100 | 4857558.8200 |
| 19. 7407463.8100 | 4857515.7700 | 43. 7407439.6800 | 4857555.6100 |
| 20. 7407457.3751 | 4857518.7261 | 44. 7407438.6542 | 4857551.6752 |
| 21. 7407452.9068 | 4857520.7667 | 45. 7407436.6700 | 4857544.1400 |
| 22. 7407422.2328 | 4857532.1296 | 46. 7407434.7100 | 4857536.8300 |
| 23. 7407422.7005 | 4857534.9831 | 47. 7407433.6798 | 4857533.3293 |
| 24. 7407418.2454 | 4857535.6122 | 48. 7407445.6770 | 4857581.2521 |

Legenda :  
— 0 — stave po katastru  
— 0 — stave na terenu

Снимак и обрада : " ГЕОДЕТСКИ БИРО " КЉАЈИЋ  
Датум: децембар 2022. год.

R = 1 : 250

*[Signature]*

УРБАНИСТИЧКИ ПРОЈЕКАТ  
ЗА КАТ. ПАРЦЕЛЕ БР.9180,9181,9184 и 4574 (део) све К.О. УЖИЦЕ  
РАДИ ИЗГРАДЊЕ МУЛТИФУНКЦИОНАЛНОГ ОБЈЕКТА У ОКВИРУ ГРАДСКОГ  
КУЛТУРНОГ ЦЕНТРА УЖИЦЕ - УЖИЦЕ

ГРАФИЧКИ ПРИКАЗ  
РЕГУЛАЦИОНО И НИВЕЛАЦИОНО РЕШЕЊЕ ЛОКАЦИЈЕ

ИНВЕСТИТОР	ГРАД УЖИЦЕ, УЛ. Д. ТУЦОВИЋА БР. 52, УЖИЦЕ	
ОБРАЂИВАЧ	ЈП "УЖИЦЕ РАЗВОЈ" УЖИЦЕ Милош Миливојевић, дипл.инж. организац. наука	
ОДГОВОРНИ УРБАНИСТА	НЕВЕНКА ПЕТРОВИЋ, дипл.инж.арх. бр. лиценце 200 0047 03	
БРОЈ ПРИЛОГА	ДАТУМ	РАЗМЕРА
2	фeбpуap, 2023.	1 : 250