

РЕПУБЛИКА СРБИЈА
ГРАД УЖИЦЕ
К.О.Ужице

КАТАСТАРСКО ТОПОГРАФСКИ ПЛАН
катастарских парцела бр. 9180,9181,9184 и 4574 (део)

ЕВ.БР. 417/22

4
857
600

4
857
600

575

575

550


550

525

525

4
857
500

4
857
500

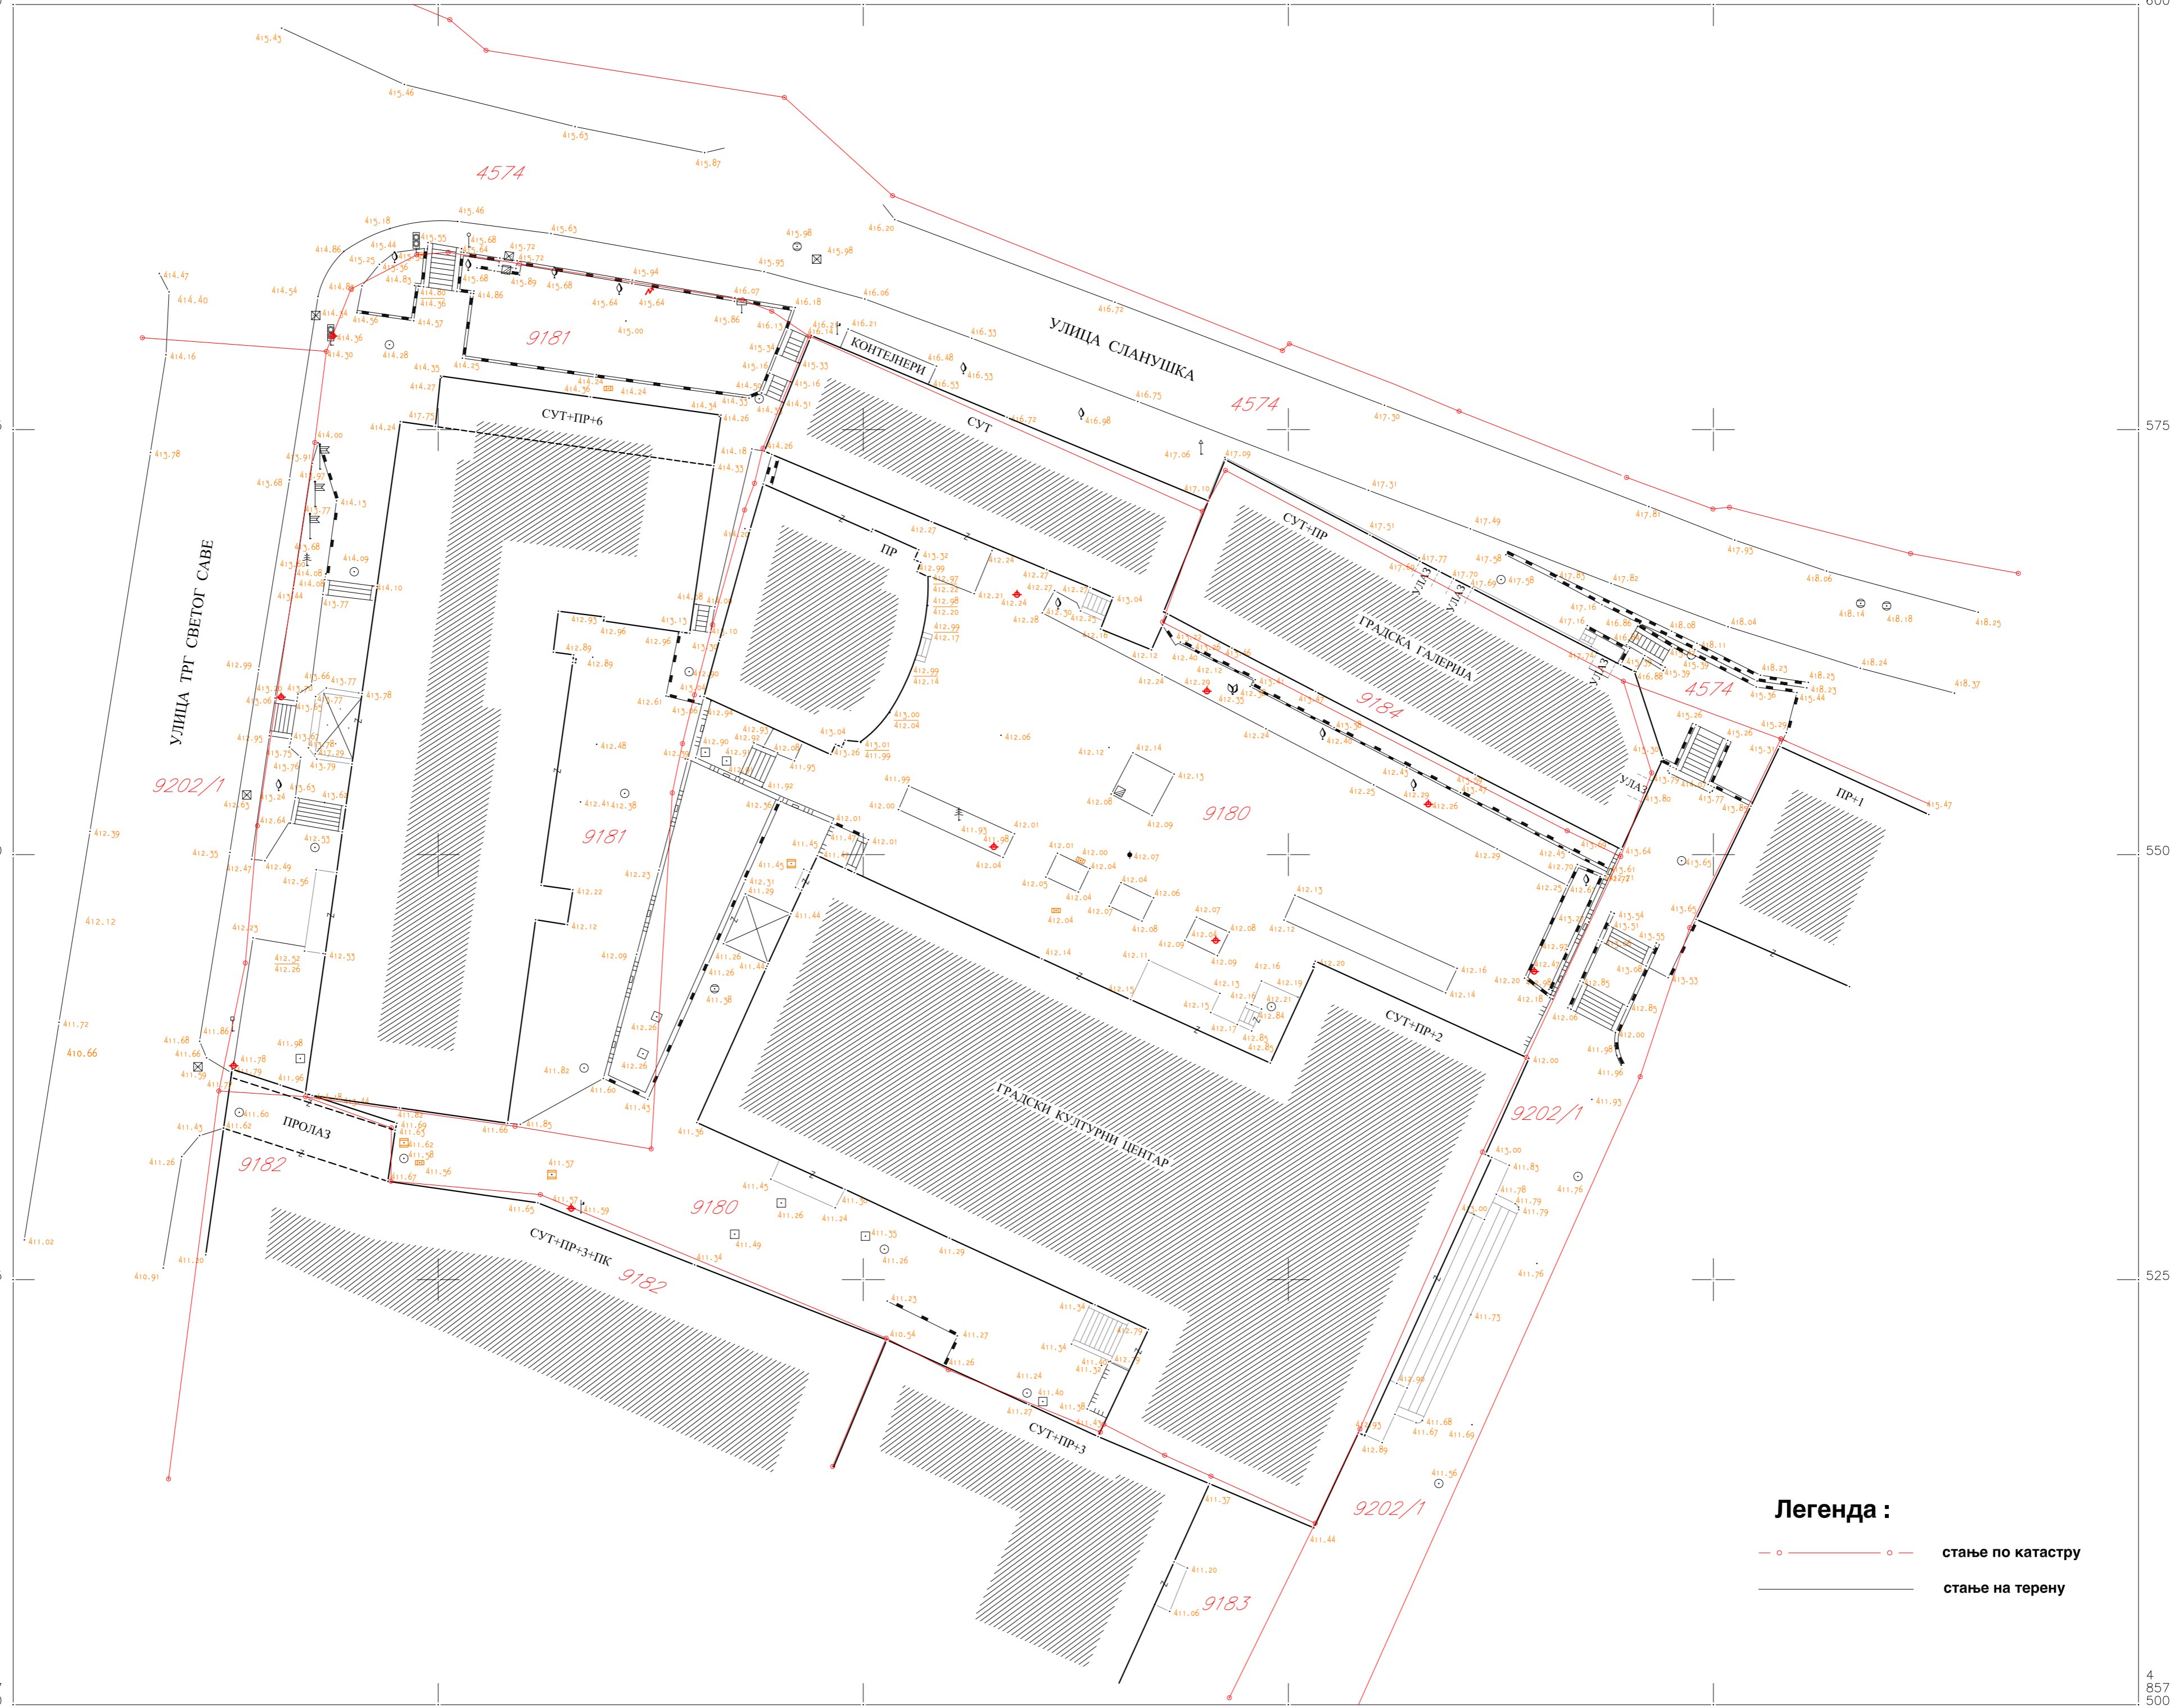

Легенда :

- стање по катастру
- стање на терену

P = 1 : 250

Снимак и обрада : " ГЕОДЕТСКИ БИРО " КЉАЈИЋ
Датум : децембар 2022. год.