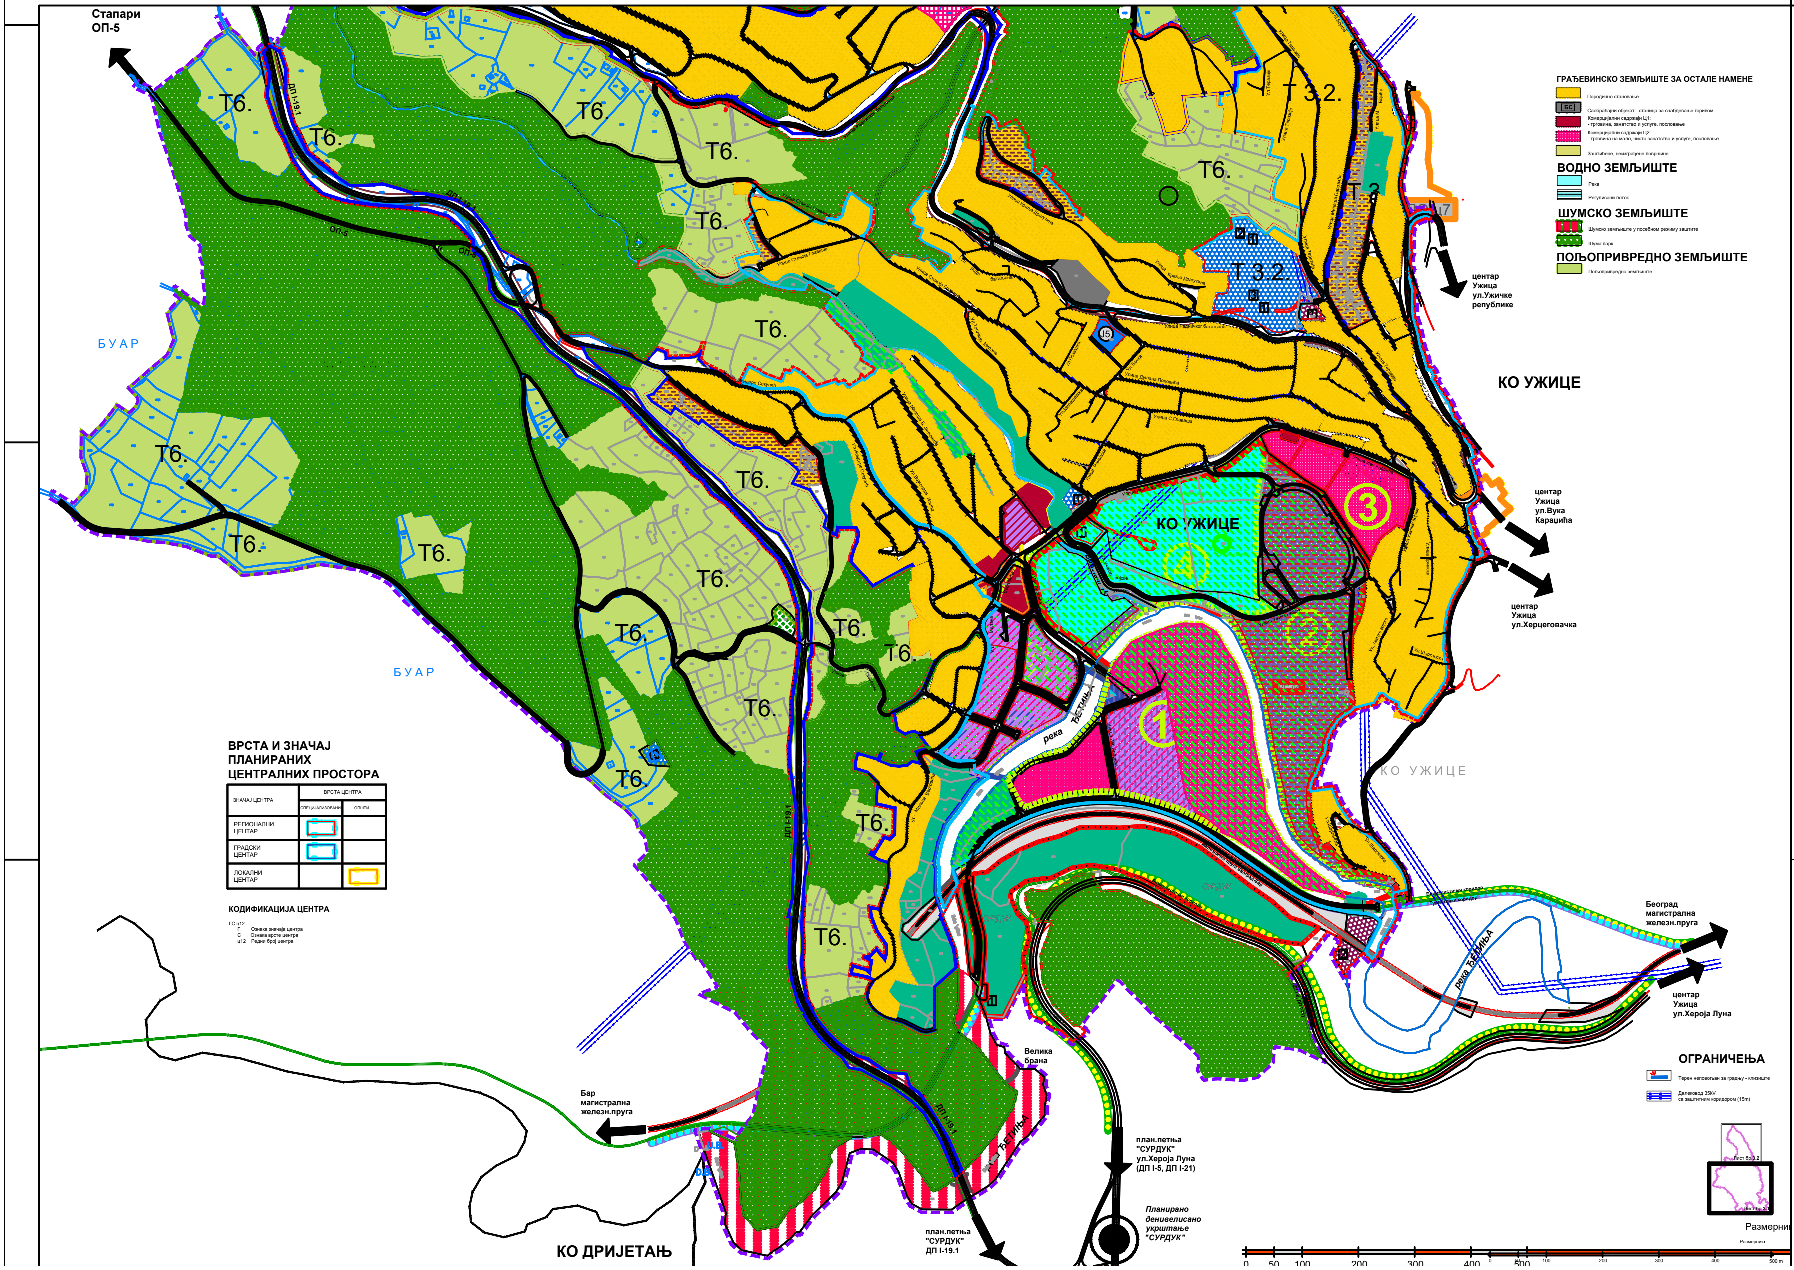
Стапари
ОП-5
БУАР
БУАР
Т6.
Т 3.2.
Т 3
КО УЖИЦЕ
КО УЖИЦЕ
К О У Ж И Ц Е
КО ДРИЈЕТАЊ
центар
Ужица
ул.Ужичке
републике
центар
Ужица
ул.Вука
Караџића
центар
Ужица
ул.Херцеговачка
Београд
магистрална
железн.пруга
центар
Ужица
ул.Хероја Луна
Бар
магистрална
железн.пруга
Велика
брана
план.петља
"СУРДУК"
ул.Хероја Луна
(ДП I-5, ДП I-21)
план.петља
"СУРДУК"
ДП I-19.1
Планирано
денивелисано
укрштање
"СУРДУК"
река
ЂЕТИЊА
ДП I-19.1
ОП-5
J5
1
2
3
4
Лист бр.3.2
Лист бр.3.1
Размерник
0
50
100
200
300
400
500
500 m

ГРАЂЕВИНСКО ЗЕМЉИШТЕ ЗА ОСТАЛЕ НАМЕНЕ

🟨	Породично становање
БС	Саобраћајни објекат - станица за снабдевање горивом
🟥	Комерцијални садржаји Ц1: - трговина, занатство и услуге, пословање
▨	Комерцијални садржаји Ц2: - трговина на мало, чисто занатство и услуге, пословање
🟨	Заштићене, неизграђене површине

ВОДНО ЗЕМЉИШТЕ

🟦	Река
▤	Регулисани поток

ШУМСКО ЗЕМЉИШТЕ

▥	Шумско земљиште у посебном режиму заштите
🟩	Шума парк

ПОЉОПРИВРЕДНО ЗЕМЉИШТЕ

🟩	Пољопривредно земљиште

ОГРАНИЧЕЊА

▨	Терен неповољан за градњу - клизиште
▤	Далековод 35kV са заштитним коридором (15m)

ВРСТА И ЗНАЧАЈ ПЛАНИРАНИХ ЦЕНТРАЛНИХ ПРОСТОРА

ЗНАЧАЈ ЦЕНТРА	ВРСТА ЦЕНТРА	
	СПЕЦИЈАЛИЗОВАНИ	ОПШТИ
РЕГИОНАЛНИ ЦЕНТАР	🟥	
ГРАДСКИ ЦЕНТАР	🟦	
ЛОКАЛНИ ЦЕНТАР		🟧

КОДИФИКАЦИЈА ЦЕНТРА

ГС ц12

Г	Ознака значаја центра
С	Ознака врсте центра
ц12	Редни број центра

Л Е Г Е Н Д А

ГРАНИЦЕ

▥	Граница Плана генералне регулације
▭	Граница катастарске општине
▭	Граница грађевинског подручја

ЗАШТИТА ПРИРОДНИХ ДОБАРА

▥	Део природног добра-клисура реке Ђетиње (покренут поступак заштите)

ЗАШТИТА КУЛТУРНИХ ДОБАРА

Културна добра која уживају претходну заштиту:

①	Локалитет Ђунисијевина
②	Локалитет Римски/Турски бунар
③	Локалитет Градина
④	Крајпуташи на Спасовњачи

ПОДРУЧЈЕ СА ПОСЕБНИМ СИСТЕМОМ ЗАШТИТЕ

🟦	Оријентациони обухват непосредне зоне заштите водоизворишта

ГРАЂЕВИНСКО ЗЕМЉИШТЕ

ГРАЂЕВИНСКО ЗЕМЉИШТЕ ЗА ЈАВНЕ НАМЕНЕ

	Јавни објекти
J3	Здравствена заштита - амбуланта
J4	Предшколско образовање - предшколска установа "Бајка"
J5	Основно образовање - издвојено одељење ОШ "Стари град"
	Спорт и рекреација
🟪	Спортско-рекреативни центар "Турица"
	Остале зелене површине
🟩	Заштитно зеленило
	Комунални објекти
	Енергетски објекти
1	Трафостаница 35kW
2	Хидроелектрана
	Објекти водопривредне инфраструктуре
1	Црпна станица
2	Резервоар за воду
3	Постројење за пречишћавање воде
◡	Брана
	Објекти за фекалну инфраструктуру
1	Црпна станица за препумпавање у колектор
	Комуналне површине
🟩	Конзервирано гробље
	Саобраћајна инфраструктура
	Друмска саобраћајна инфраструктура
ДП I-5	Државни пут I реда бр.5
ДП I-21	Државни пут I реда бр.21
ДП II-112	Државни пут II реда бр.112
▭	Државни пут у тунелу
ОП-10	Општински пут бр.10
ОП-5	Општински пут бр.5
▭	Основна улична мрежа
⬛	Саобраћајни објекти
⧓	Мост
◉	Планирани денивелисани укрштај
	Бициклистички саобраћај
▤	Планирани коридор бициклистичке стазе
▤	Планирани коридор бициклистичке стазе у тунелу
	Железничка инфраструктура
▤	Коридор магистр.железн.пруге Београд-Бар
▤	Пруга у тунелу
▤	Железнички вијадукт

Наручилац израде плана

ГРАД УЖИЦЕ

Назив урбанистичког плана

ИЗМЕНА И ДОПУНА ПЛАНА ГЕНЕРАЛНЕ РЕГУЛАЦИЈЕ "ТУРИЦА"

Назив графичког прилога

ПЛАНИРАНА ФУНКЦИОНАЛНА ОРГАНИЗАЦИЈА ПРОСТОРА У ОБУХВАТУ ПЛАНА, СА ПРЕТЕЖНОМ НАМЕНОМ У ГРАЂЕВИНСКОМ ПОДРУЧЈУ

Број графичког прилога: 3.1

Размера: 1 : 2 500

0 100 200 300 400 500

Носилац израде Плана

ГРАДСКА УПРАВА ЗА УРБАНИЗАМ,
ИЗГРАДЊУ И ИМОВИНСКО-ПРАВНЕ ПОСЛОВЕ

Правно лице које је израдило план

Јавно предузеће
УЖИЦЕ РАЗВОЈ " УЖИЦЕ,
Вуколе Дабића 1-3, 31000 Ужице; тел: 031/517-919; 516-893; 519-141,
www.uerazvoj.uzice.rs ; e-mail: office@uerazvoj.uzice.rs ;факс: 031/518-896;

Одговорни урбаниста

НЕВЕНКА ПЕТРОВИЋ, дипл.инж.арх.
лиценца бр. 200 0047 03

Печат правног лица које је израдило план

Директор
НИКОЛА МАКСИМОВИЋ, дипл.инж.маш.

Председник скупштине града
Бранислав Митровић