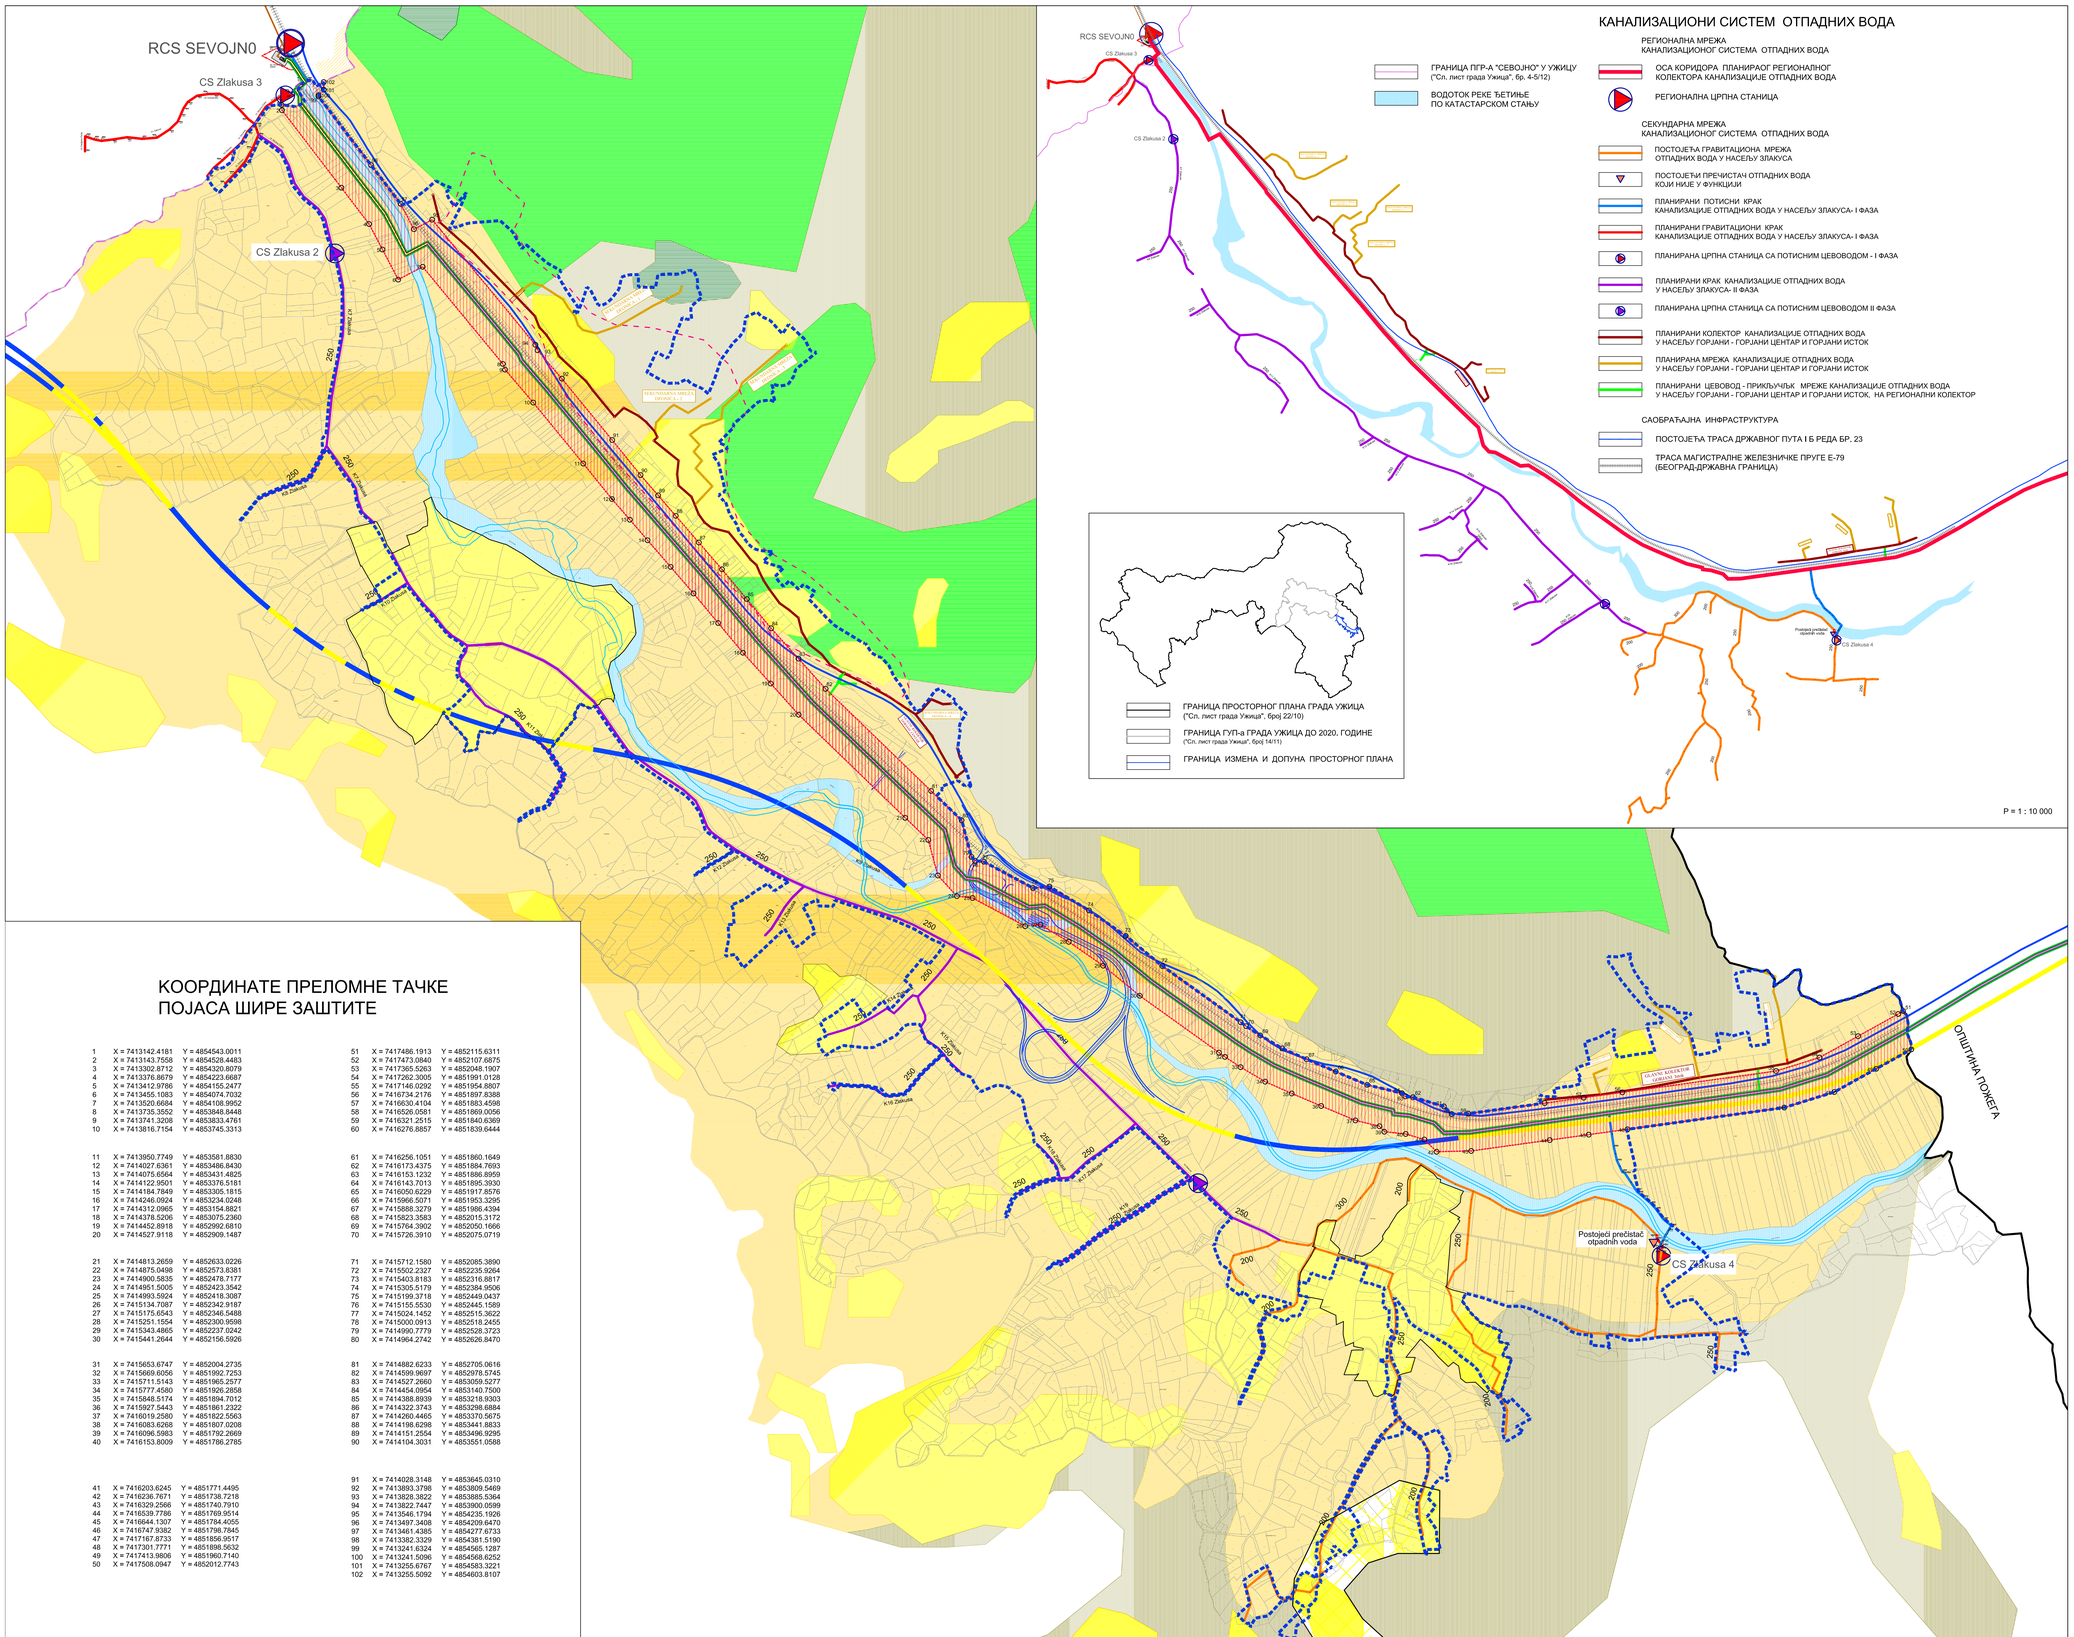

КООРДИНАТЕ ПРЕЛОМНЕ ТАЧКЕ ПОЈАСА ШИРЕ ЗАШТИТЕ

1	X = 7413142.4181	Y = 4854543.0011
2	X = 7413143.7558	Y = 4854528.4483
3	X = 7413302.8712	Y = 4854320.8079
4	X = 7413376.8679	Y = 4854223.6687
5	X = 7413412.9786	Y = 4854155.2477
6	X = 7413455.1083	Y = 4854074.7032
7	X = 7413520.6684	Y = 4854108.9952
8	X = 7413735.3552	Y = 4853848.8448
9	X = 7413741.3208	Y = 4853833.4761
10	X = 7413816.7154	Y = 4853745.3313
11	X = 7413950.7749	Y = 4853581.8830
12	X = 7414027.6361	Y = 4853486.8430
13	X = 7414075.6564	Y = 4853431.4825
14	X = 7414122.9501	Y = 4853376.5181
15	X = 7414184.7849	Y = 4853305.1815
16	X = 7414246.0924	Y = 4853234.0248
17	X = 7414312.0965	Y = 4853154.8821
18	X = 7414378.5206	Y = 4853075.2360
19	X = 7414452.8918	Y = 4852992.6810
20	X = 7414527.9118	Y = 4852909.1487
21	X = 7414813.2659	Y = 4852633.0226
22	X = 7414875.0498	Y = 4852573.8381
23	X = 7414900.5835	Y = 4852478.7177
24	X = 7414951.5005	Y = 4852423.3542
25	X = 7414993.5924	Y = 4852418.3087
26	X = 7415134.7087	Y = 4852342.9187
27	X = 7415175.6543	Y = 4852346.5488
28	X = 7415251.1554	Y = 4852300.9598
29	X = 7415343.4865	Y = 4852237.0242
30	X = 7415441.2644	Y = 4852156.5926
31	X = 7415653.6747	Y = 4852004.2735
32	X = 7415669.6056	Y = 4851992.7253
33	X = 7415711.5143	Y = 4851965.2577
34	X = 7415777.4580	Y = 4851926.2858
35	X = 7415848.5174	Y = 4851894.7012
36	X = 7415927.5443	Y = 4851861.2322
37	X = 7416019.2580	Y = 4851822.5563
38	X = 7416083.6268	Y = 4851807.0208
39	X = 7416096.5983	Y = 4851792.2669
40	X = 7416153.8009	Y = 4851786.2785
41	X = 7416203.6245	Y = 4851771.4495
42	X = 7416236.7671	Y = 4851738.7218
43	X = 7416329.2566	Y = 4851740.7910
44	X = 7416539.7786	Y = 4851769.9514
45	X = 7416644.1307	Y = 4851764.4055
46	X = 7416747.9382	Y = 4851798.7845
47	X = 7417167.8733	Y = 4851856.9517
48	X = 7417301.7771	Y = 4851898.5632
49	X = 7417413.9806	Y = 4851960.7140
50	X = 7417508.0947	Y = 4852012.7743
51	X = 7417486.1913	Y = 4852115.6311
52	X = 7417473.0840	Y = 4852107.6875
53	X = 7417365.5263	Y = 4852048.1907
54	X = 7417262.3005	Y = 4851991.0128
55	X = 7417146.0292	Y = 4851954.8807
56	X = 7416734.2176	Y = 4851897.8388
57	X = 7416630.4104	Y = 4851883.4598
58	X = 7416526.0581	Y = 4851869.0056
59	X = 7416321.2515	Y = 4851840.6389
60	X = 7416276.8857	Y = 4851839.6444
61	X = 7416256.1051	Y = 4851860.1649
62	X = 7416173.4375	Y = 4851884.7693
63	X = 7416153.1232	Y = 4851886.8959
64	X = 7416143.7013	Y = 4851895.3930
65	X = 7416050.6229	Y = 4851917.8576
66	X = 7415966.5071	Y = 4851953.3295
67	X = 7415888.3279	Y = 4851986.4394
68	X = 7415823.3583	Y = 4852015.3172
69	X = 7415764.3902	Y = 4852050.1666
70	X = 7415726.3910	Y = 4852075.0719
71	X = 7415712.1580	Y = 4852085.3890
72	X = 7415502.2327	Y = 4852235.9264
73	X = 7415403.8183	Y = 4852316.8817
74	X = 7415305.5179	Y = 4852384.9506
75	X = 7415199.3718	Y = 4852449.0437
76	X = 7415155.5530	Y = 4852445.1589
77	X = 7415024.1452	Y = 4852515.3622
78	X = 7415000.0913	Y = 4852518.2455
79	X = 7414990.7779	Y = 4852528.3723
80	X = 7414964.2742	Y = 4852626.8470
81	X = 7414882.6233	Y = 4852705.0616
82	X = 7414599.9697	Y = 4852978.5745
83	X = 7414527.2660	Y = 4853059.5277
84	X = 7414454.0954	Y = 4853140.7500
85	X = 7414398.8939	Y = 4853218.9393
86	X = 7414322.3743	Y = 4853298.6884
87	X = 7414260.4465	Y = 4853370.5675
88	X = 7414198.6298	Y = 4853441.8833
89	X = 7414151.2554	Y = 4853496.9295
90	X = 7414104.3031	Y = 4853551.0588
91	X = 7414028.3148	Y = 4853645.0310
92	X = 7413893.3798	Y = 4853809.5469
93	X = 7413828.3822	Y = 4853885.5364
94	X = 7413822.7447	Y = 4853900.0599
95	X = 7413546.1794	Y = 4854235.1926
96	X = 7413497.3408	Y = 4854209.6470
97	X = 7413461.4385	Y = 4854277.6733
98	X = 7413382.3329	Y = 4854381.5190
99	X = 7413241.6324	Y = 4854565.1287
100	X = 7413241.5096	Y = 4854568.6252
101	X = 7413255.6767	Y = 4854583.3221
102	X = 7413255.5092	Y = 4854603.8107

javno preduzeće
"УЖИЦЕ РАЗВОЈ" УЖИЦЕ
УЖИЦЕ, УЛ.ВУКОЈЕ ДАБИЋА БР.15

ИЗМЕНЕ И ДОПУНЕ ПРОСТОРНОГ ПЛАНА ГРАДА УЖИЦА

ЛЕГЕНДА

- ГРАНИЦА ИЗМЕНА И ДОПУНА ПРОСТОРНОГ ПЛАНА
- ГРАНИЦА ПРОСТОРНОГ ПЛАНА ГРАДА УЖИЦА ("Сл. лист града Ужица", број 22/10)
- ГРАНИЦА ГУПа ГРАДА УЖИЦА ДО 2020. ГОДИНЕ ("Сл. лист града Ужица", број 14/11)
- ГРАНИЦА ПГР-А "СЕВОЈНО" У УЖИЦУ ("Сл. лист града Ужица", бр. 4-5/12)

НАМЕНА ПРОСТОРА

ШУМСКА ПОДРУЧЈА

- ШУМЕ У ПРИВАТНОМ ВЛАСНИШТВУ

ПОЉОПРИВРЕДНА ПОДРУЧЈА

- ПОЉОПРИВРЕДНА ПРОИЗВОДЊА ОД 500-700mm /воћарство/
- ЛИВАДЕ, ПАШЊАЦИ, ШУМЕ И ОСТАЛО

ГРАЂЕВИНСКО ЗЕМЉИШТЕ

- ГРАЂЕВИНСКО ЗЕМЉИШТЕ У ГРАЂЕВИНСКОМ ПОДРУЧЈУ НАСЕЉЕНОГ МЕСТА /НАСЕЉА СРЕДЊИХ ГУСТИНА/
- ГРАЂЕВИНСКО ЗЕМЉИШТЕ ИЗВАН ГРАЂЕВИНСКОГ ПОДРУЧЈА НАСЕЉЕНОГ МЕСТА /НАСЕЉА РЕТКЕ НАСЕЉЕНОСТИ И ПОРОДИЧНЕ ИЗГРАДЊЕ/
- ГРАЂЕВИНСКО ЗЕМЉИШТЕ ИЗВАН ГРАЂЕВИНСКОГ ПОДРУЧЈА НАСЕЉЕНОГ МЕСТА /НАСЕЉА РЕТКЕ НАСЕЉЕНОСТИ И ПОРОДИЧНЕ ИЗГРАДЊЕ - ПЛАНИРАНО ПОГУЋ
- ПЛАНИРАНА ПРИВРЕДНО-ПОСЛОВНА ЗОНА

ВОДЕ И ВОДНО ЗЕМЉИШТЕ

- ВОДОТОК РЕКЕ ЂЕТИЊЕ ПО КАТАСТАРСКОМ СТАЊУ
- ВОДОТОК РЕКЕ ЂЕТИЊЕ ПО ФАКТИЧКОМ СТАЊУ
- ПОТОЦИ

САОБРАЋАЈНА ИНФРАСТРУКТУРА

- ПЛАНИРАНА ТРАСА АУТОПУТА Е-763
- ПОСТОЈЕЋА ТРАСА ДРЖАВНОГ ПУТА I Б РЕДА БР. 23
- ТРАСА МАГИСТРАЛНЕ ЖЕЛЕЗНИЧКЕ ПРУГЕ Е-79 (БЕОГРАД-ДРЖАВНА ГРАНИЦА)

КАНАЛИЗАЦИОНИ СИСТЕМ ОТПАДНИХ ВОДА

РЕГИОНАЛНА МРЕЖА
КАНАЛИЗАЦИОНОГ СИСТЕМА ОТПАДНИХ ВОДА

- ОСА КОРИДОРА ПЛАНИРАОГ РЕГИОНАЛНОГ КОЛЕКТОРА КАНАЛИЗАЦИЈЕ ОТПАДНИХ ВОДА
- К2-5 ОЗНАКА КРАКА
- Hte= 365,32 КОТА ТЕРЕНА
- Hiz= 363,93 КОТА НИВЕЛЕТЕ
- ПОЈАС УЖЕ ЗАШТИТЕ
- КОРИДОР РЕГИОНАЛНОГ КОЛЕКТОРА /ШИРИНА КОРИДОРА ~ 100m/
- ПОЈАС ШИРЕ ЗАШТИТЕ
- ПРЕЛОМНЕ ТАЧКЕ ПОЈАСА ШИРЕ ЗАШТИТЕ
- ДЕО ТРАСЕ ПЛАНИРАНОГ РЕГИОНАЛНОГ КОЛЕКТОРА /ПОТИСНИ/
- ДЕО ТРАСЕ ПЛАНИРАОГ РЕГИОНАЛНОГ КОЛЕКТОРА /ГРАВИТАЦИОНИ/
- РЕГИОНАЛНА ЦРПНА СТАНИЦА

СЕКУНДАРНА МРЕЖА
КАНАЛИЗАЦИОНОГ СИСТЕМА ОТПАДНИХ ВОДА

- ПОСТОЈЕЋА ГРАВИТАЦИОНА МРЕЖА ОТПАДНИХ ВОДА У НАСЕЉУ ЗЛАКУСА
- ПОСТОЈЕЋИ ПРЕЧИСТАЧ ОТПАДНИХ ВОДА КОЈИ НИЈЕ У ФУНКЦИЈИ
- ПЛАНИРАНИ ПОТИСНИ КРАК КАНАЛИЗАЦИЈЕ ОТПАДНИХ ВОДА У НАСЕЉУ ЗЛАКУСА- I ФАЗА
- ПЛАНИРАНИ ГРАВИТАЦИОНИ КРАК КАНАЛИЗАЦИЈЕ ОТПАДНИХ ВОДА У НАСЕЉУ ЗЛАКУСА- I ФАЗА
- ПЛАНИРАНА ЦРПНА СТАНИЦА СА ПОТИСНИМ ЦЕВОВОДОМ - I ФАЗА
- ПЛАНИРАНИ КРАК КАНАЛИЗАЦИЈЕ ОТПАДНИХ ВОДА У НАСЕЉУ ЗЛАКУСА- II ФАЗА
- ПЛАНИРАНА ЦРПНА СТАНИЦА СА ПОТИСНИМ ЦЕВОВОДОМ II ФАЗА
- ПЛАНИРАНИ КОЛЕКТОР КАНАЛИЗАЦИЈЕ ОТПАДНИХ ВОДА У НАСЕЉУ ГОРЈАНИ - ГОРЈАНИ ЦЕНТАР И ГОРЈАНИ ИСТОК
- ПЛАНИРАНА МРЕЖА КАНАЛИЗАЦИЈЕ ОТПАДНИХ ВОДА У НАСЕЉУ ГОРЈАНИ - ГОРЈАНИ ЦЕНТАР И ГОРЈАНИ ИСТОК
- ПЛАНИРАНИ ЦЕВОВОД - ПРИКЉУЧАК МРЕЖЕ КАНАЛИЗАЦИЈЕ ОТПАДНИХ ВОДА У НАСЕЉУ ГОРЈАНИ - ГОРЈАНИ ЦЕНТАР И ГОРЈАНИ ИСТОК, НА РЕГИОНАЛНИ КОЛЕКТОР

Јавно предузеће
„УЖИЦЕ РАЗВОЈ " УЖИЦЕ
Вукоје Дабића 1-3, 31000 Ужице; tel: 031/517-919; 516-893; 521-328; 519-141
web: www.uzicerazvoj.uzice.rs ; e-mail: office@uzicerazvoj.uzice.rs ; факс: 031/518-896

ИЗМЕНЕ И ДОПУНЕ ПРОСТОРНОГ ПЛАНА ГРАДА УЖИЦА

ГРАФИЧКИ ПРИКАЗ

КАРТА ДЕТАЉНЕ РАЗРАДЕ
СА ЕЛЕМЕНТИМА СПРОВОЂЕЊА

НАРУЧИЛАЦ ИЗРАДЕ ПЛАНА	ГРАД УЖИЦЕ, УЛ. Д. ТУЦОВИЋА БР. 52, УЖИЦЕ
НОСИЛАЦ ИЗРАДЕ ПЛАНА	ГРАДСКА УПРАВА ЗА УРБАНИЗАМ, ИЗГРАДЊУ И ИМОВИНСКО ПРАВНЕ ПОСЛОВЕ
ПРЕДСЕДНИК СКУПШТИНЕ	..... ПРЕДСЕДНИК СКУПШТИНЕ Бранислав Митровић
ОБРАЂИВАЧ	ЈП "УЖИЦЕ РАЗВОЈ" УЖИЦЕ ..... Директор МИЛОШ МИЛИВОЈЕВИЋ, дипл.инж.организационих наука
ОДГОВОРНИ ПЛАНЕР	..... дипл.пр.планер МИЛА АРСОВИЋ бр. лиценце 100 023 113
БРОЈ ПРИЛОГА 2	ДАТУМ: ЈАНУАР, 2023. / РАЗМЕРА: P = 1 : 5 000